

Rückbau vorh. Mittelkappen
Einbau verbreiteter Kappen
zur Aufnahme des Gleiskörpers
Vorstand 15cm

Deckschicht fräsen, erneuern

Oberflächengestaltung
nach Vorgabe LA

Teilabschnitt 2
Teilabschnitt 1

LEGENDE: Bauwerksnummer

- 100 Straßen, Wege, Plätze, Einmündungen, Knotenpunkte
- 200 Anlagen des öffentlichen Verkehrs
- 300 Zufahrten, Zugänge
- 400 Entwässerungsanlagen
- 500 Grünflächen
- 600 Bauten, bauliche Anlagen, Denkmäler
- 700 Böschungen, Stützwände, Lärmschutzwände/-wälle
- 800 Einfriedungen, Geländer
- 900 Leitungen, Masten, Schächte und sonstige Anlagen und Geräte


LEGENDE: Bestand

- Regenwasserkanal
- Mischwasserkanal
- Schieber Wasser und Gas
- Unterflurhydrant
- Straßensinkkasten
- E-Schächte / E-Schrank
- Verkehrsschilder, Hinweistafel
- Straßenlampe, Abspannmast
- Laubbaum
- Hecke / Grünfläche
- Zaun / Mauer

LEGENDE: Planung

- Fahrbahn Asphalt
- Gehweg Asphalt
- Gehweg Platten
- Gehweg Brücke (Kappenbeton)
- Grünfläche
- Pflasterfläche (Kleinstempflaster)
- Gleise
- Gleiskörper - Asphaltfläche
- Überweg Gleise
- Gleiskörper - Schottergleis
- Haltestelle - Münchner Gehwegplatten
- Haltestelle SEV (Schienensatzverkehr)
- Verkehrsberuhigter Bereich
- Parkfläche
- Parkfläche / Rasengitter
- Grünbrücke
- Wasser
- Fläche Sebastian - Buchegger - Platz
- Gleisübergangskonstruktion R66 / Vignolschiene mit Entwässerungsrinne
- Baum neu
- Fahrbahnrand / bzw. Absenkung
- Straßenmarkierung
- Fahrleitungsmast
- Kombimast FLM + LSA + Bel
- Lichtsignalanlage
- Kombimast LSA + Bel + WW
- Beleuchtungsmast
- Wegweiser
- Bohrprofile
- Sickerschacht

Genehmigungsvermerk:



PLANFESTSTELLUNG
vom 18.12.2020

Lagekzelle:		Blatt 12	
Blatt 01		Blatt 02	
Blatt 03		Blatt 04	
Blatt 05		Blatt 06	
Blatt 07		Blatt 08	
Blatt 09		Blatt 10	
Blatt 11		Blatt 12	

Planverfasser: ARNOLD BERATUNG INGENIEUR UND ARCHITECTEN Schwanenstraße 6 • 86152 Augsburg T +49 (0) 91 34449-11 • Fax +49 (0) 91 34449-99 E aug@arnold-consult.de	Anlage: 03.06
Augsburg, Ort, Datum, Unterschrift	Auftrag-Nr.: 1-15-400
gebz.: 08.11.2017	Datum: 08.11.2017
bearb.: 08.11.2017	Name: Scheirich
geprf.: 29.06.2018	Scheirich
geprf.: 29.06.2018	Mosberger

Bauherr: SWA Verkehrs GmbH Hoher Weg 1 86152 Augsburg	swa SWA Projektgesellschaft mbH Hoher Weg 1 86152 Augsburg	swa swa swa
Augsburg, Ort, Datum, Unterschrift	Augsburg, Ort, Datum, Unterschrift	Augsburg, Ort, Datum, Unterschrift
Maßstab: M 1:500	Planbezeichnung: Lageplan Blatt 06 Bgm.-Ackermann-Straße / Wertachbrücke	Plan-Nr.: L5_4_VA_LP_03.06 - Genehmigungsplanung
Projekt: Mobilitätsdrehscheibe Augsburg	Blattgr.: 1135 x 297	Planzeichen:
Teilprojekt: Linie 5 vom Hauptbahnhof zum Universitätsklinikum	Gewerk: Verkehrsanlagen	Höhen- und Koordinatensystem: Gauss-Krüger, Höhen über NN