

LEGENDE: Bestand

- Regenwasserkanal
- Mischwasserkanal
- Schieber Wasser und Gas
- Unterflurhydrant
- Straßensinkkasten
- E-Schächte / E-Schrank
- Verkehrsschilder, Hinweistafel
- Straßenlampe, Abspannmast
- Laubbaum
- Hecke / Grünfläche
- Zaun / Mauer

LEGENDE: Planung

- Fahrbahn Asphalt
- Gehweg Asphalt
- Gehweg Platten
- Gehweg Brücke (Kappenbeton)
- Grünfläche
- Pflasterfläche (Kleinsteinpflaster)
- Gleise
- Gleiskörper - Asphaltfläche
- Überweg Gleise
- Gleiskörper - Schottergleis
- Haltestelle - Münchner Gehwegplatten
- Haltestelle SEV (Schienensatzverkehr)
- Verkehrsberuhigter Bereich
- Parkfläche
- Parkfläche / Rasengitter
- Grünbrücke
- Wasser
- Fläche Sebastian - Buchegger - Platz


LEGENDE: Bauwerksnummer

- 100 Straßen, Wege, Plätze, Einmündungen, Knotenpunkte
- 200 Anlagen des öffentlichen Verkehrs
- 300 Zufahrten, Zugänge
- 400 Entwässerungsanlagen
- 500 Grünflächen
- 600 Bauten, bauliche Anlagen, Denkmäler
- 700 Böschungen, Stützwände, Lärmschutzwände/-wälle
- 800 Einfriedungen, Geländer
- 900 Leitungen, Masten, Schächte und sonstige Anlagen und Geräte

- Gleisübergangskonstruktion R600 / Vignolschiene mit Entwässerungsrinne
- Baum neu
- Fahrbahnrand / bzw. Absenkung
- Straßenmarkierung
- Fahrleitungsast
- Kombimast FLM + LSA + Bel
- Lichtsignalanlage
- Kombimast LSA + Bel + WW
- Beleuchtungsast
- Wegweiser
- Bohrprofile
- Sickerschacht

Genehmigungsvermerk:

PLANFESTSTELLUNG
vom 18.12.2020

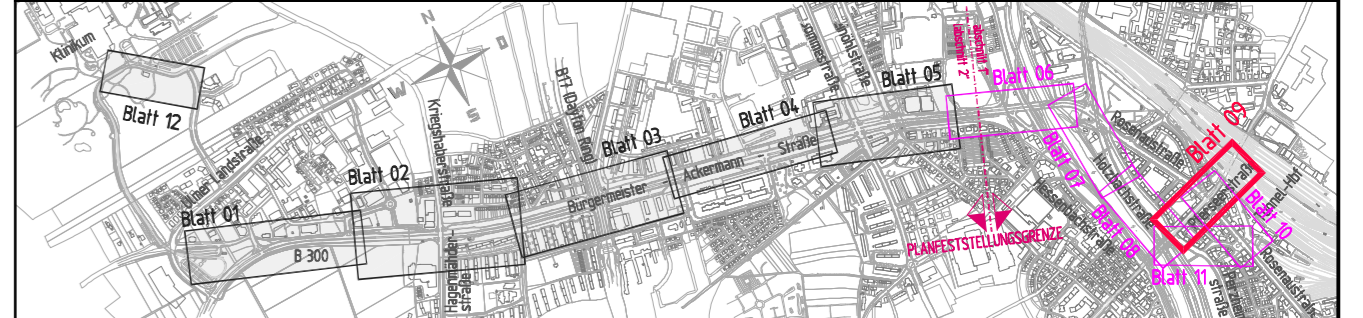

Planverfasser: ARNOLD BEHALDE INGENIEURE UND ARCHITECTEN Scheffelstraße 6 - 86040 Augsburg T +49 (0) 82 30440-0 F +49 (0) 82 30440-20 E augsbu@arnold-consult.de		Anlage: 03.09
Augsburg, Ort, Datum, Unterschrift	Augsburg, Ort, Datum, Unterschrift	Auftrag-Nr.: 1-15-400
gezt.: 08.11.2017	Scheirich	Datum:
bearb.: 08.11.2017	Scheirich	Name:
geprf.: 29.06.2018	Mosberger	geprf.:

Bauherr: SWA SWA Verkehrs GmbH Hoher Weg 1 86152 Augsburg	Projektleitung: SWA SWA Projektgesellschaft mbH Hoher Weg 1 86152 Augsburg	Plan-Nr.: L5_4_VA_LP_03.09 -
Augsburg, Ort, Datum, Unterschrift	Augsburg, Ort, Datum, Unterschrift	Planart: Genehmigungsplanung
Maßstab: M 1:500	Planbezeichnung: Lageplan Blatt 09 Luitpoldbrücke / Pferseerstraße	Blatt-Nr.: 1042 x 297
Projekt: Mobilitätsdrehscheibe Augsburg	Gewerk: Verkehrsanlagen	Höhen- und Koordinatensystem: Gauss-Krüger, Höhen über NN
Teilprojekt: Linie 5 vom Hauptbahnhof zum Universitätsklinikum		