

LEGENDE: Bauwerksnummer

100	Straßen, Wege, Plätze, Einmündungen, Knotenpunkte
200	Anlagen des öffentlichen Verkehrs
300	Zufahrten, Zugänge
400	Entwässerungsanlagen
500	Grünflächen
600	Bauten, bauliche Anlagen, Denkmäler
700	Böschungen, Stützwände, Lärmschutzwände/-wälle
800	Einfriedungen, Geländer
900	Leitungen, Masten, Schächte und sonstige Anlagen und Geräte

LEGENDE: Bestand


- Regenwasserkanal
- Mischwasserkanal
- Schieber Wasser und Gas
- Unterflurhydrant
- Straßensinkkasten
- E-Schächte / E-Schrank
- Verkehrsschilder, Hinweistafel
- Straßenlampe, Abspannmast
- Laubbaum
- Hecke / Grünfläche
- Zaun / Mauer

LEGENDE: Planung

- Fahrbahn Asphalt
- Gehweg Asphalt
- Gehweg Platten
- Gehweg Brücke (Kappenbeton)
- Grünfläche
- Pflasterfläche (Kleinsteinpflaster)
- Gleise
- Gleiskörper - Asphaltfläche
- Überweg Gleise
- Gleiskörper - Schottergleis
- Haltestelle - Münchner Gehwegplatten
- Haltestelle SEV (Schienersatzverkehr)
- Verkehrsberuhigter Bereich
- Parkfläche
- Parkfläche / Rasengitter
- Grünbrücke
- Wasser
- Fläche Sebastian - Buchegger - Platz
- Gleisübergangskonstruktion R60 / Vignolschiene mit Entwässerungsrinne
- Baum neu
- Fahrbahnrand / bzw. Absenkung
- Straßenmarkierung
- Fahrtleitungsmast
- Kombimast FLM + LSA + Bel
- Lichtsignalanlage
- Kombimast LSA + Bel + WW
- Beleuchtungsmast
- Wegweiser
- Bohrprofile
- Sickerschacht

HINWEIS!
Planung Bahnhofsvorplatz West und Fahrradparkhaus West (siehe Planung LA-WEST)
Bahnhofsvorplatz West (siehe Planung LA-WEST)
Fahradparkhaus (siehe Planung Schreder + Schuhmacher)

Genehmigungsvermerk:



PLANFESTSTELLUNG
vom 18.12.2020

Planverfasser: ARNOLD BERATENDE INGENIEURE UND ARCHITECTEN Schaubörsenstraße 6 - 81049 Augsburg T +49 (0) 81 34344-0 - F +49 (0) 81 34344-99 E augburg@arnold-consult.de		Auftrag-Nr.: 03.10 1-15-400
Augsburg, Ort, Datum, Unterschrift	Augsburg, Ort, Datum, Unterschrift	Datum: 19.03.2018 Name: Scheirich
Bauherr: SWA Verkehrs GmbH Hoher Weg 1 86152 Augsburg	Projektleitung: SWA Projektgesellschaft mbH Hoher Weg 1 86152 Augsburg	bearb.: 19.03.2018 Scheirich
Augsburg, Ort, Datum, Unterschrift	Augsburg, Ort, Datum, Unterschrift	gepr.: 29.06.2018 Mosberger
Maßstab: M 1:500	Planbezeichnung: Lageplan Blatt 10 Rosenaustraße	Plan-Nr.: L5_4_VA_LP_03.10_-
Planbezeichnung: Lageplan Blatt 10 Rosenaustraße	Gewerk: Verkehrsanlagen	Planart: Genehmigungsplanung
Blattgr.: 1042 x 297	Höhen- und Koordinatensystem: Gauss-Krüger, Höhen über NN	Planzeichen:
Projekt: Mobilitätsdrehscheibe Augsburg	Teilprojekt: Linie 5 vom Hauptbahnhof zum Universitätsklinikum	