

LEGENDE: Bestand

- Regenwasserkanal
- Mischwasserkanal
- Schieber Wasser und Gas
- Unterflurhydrant
- Straßensinkkasten
- E-Schächte / E-Schrank
- Verkehrsschilder, Hinweistafel
- Straßenlampe, Abspannmast, Laubbaum
- Hecke / Grünfläche
- Zaun
- Mauer
- Grundstücksgrenze / Flurnummer

LEGENDE: Planung


- Gehweg Platten
- Grünfläche
- Pflasterfläche (Kleinstpflaster)
- Gleiskörper - Schottergleis
- Haltestelle - Münchner Gehwegplatten
- Gleisübergangskonstruktion R160 / Vignolschiene mit Entwässerungsrinne
- Baum neu
- Fahrbahnrand / bzw. Absenkung
- Straßenmarkierung
- Fahrleitungsast
- Lichtsignalanlage
- Wegweiser
- Bohrprofile
- Sickerschacht

LEGENDE: Grunderwerb

- zu erwerbende Fläche

Genehmigungsvermerk:

PLANFESTSTELLUNG
vom 18.12.2020

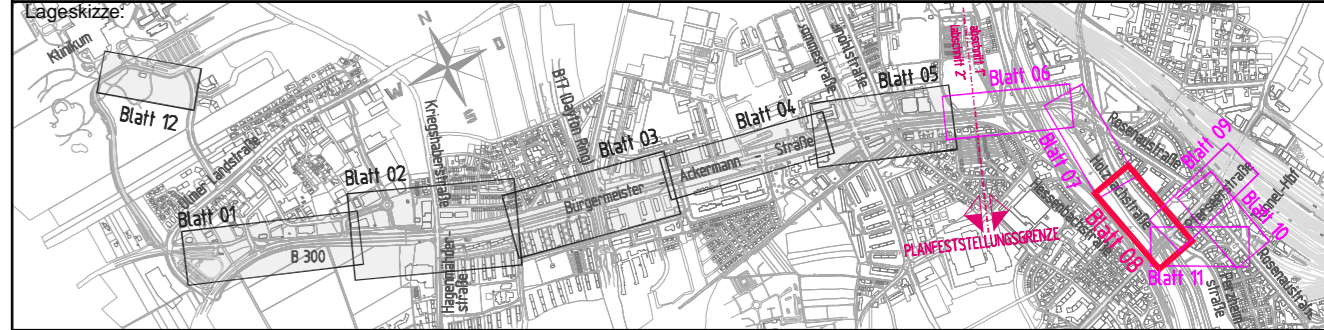

Planverfasser: ARNOLD BERATENDE INGENIEURE UND ARCHITECTEN Schwanenstraße 6 • 86049 Augsburg T +49 (0) 81 34549-0 • F +49 (0) 81 34549-99 augsburg@arnold-consort.de	Anlage: 04.08 Auftrag-Nr.: 1-15-400
Augsburg, Ort, Datum, Unterschrift:	Datum: 08.11.2017 Name: Scheich
Bearb.: 08.11.2017 Scheich	gepr.: 29.06.2018 Mosberger

Bauherr: SWA Verkehrs GmbH Hoher Weg 1 86152 Augsburg	swa Energie Wasser Verkehr	Projektleitung: SWA Projektgesellschaft mbH Hoher Weg 1 86152 Augsburg	swa Energie Wasser Verkehr
Augsburg, Ort, Datum, Unterschrift:	Augsburg, Ort, Datum, Unterschrift:	Plan-Nr.: L5_4_GE_LP_06.08_	Planart: Genehmigungsplanung
Maßstab: M 1:500	Planbezeichnung: Lageplan Grunderwerb Blatt 08 Holzbachstraße / Luitpoldbrücke	Planzeichen: Blattgr.: 1042 x 297	Gewerk: Grunderwerb
Projekt:	Mobilitätsdrehscheibe Augsburg		
Teilprojekt:	Linie 5 vom Hauptbahnhof zum Universitätsklinikum		

Höhen- und Koordinatensystem:
Gauss-Krüger, Höhen über NN