



- Zeichenerklärung**
- Immissionsort
 - Emissionslinie Schiene Bestand
 - Emissionslinie Schiene Planfall
 - Hauptgebäude
 - Nebengebäude
 - Gewerbegebiete
 - Mischgebiete
 - Allgemeine Wohngebiete
 - Sondergebiete
 - Flächen für Gemeinbedarf
 - Kleingartengebiete
 - Fassade mit Anspruch auf Schallschutz

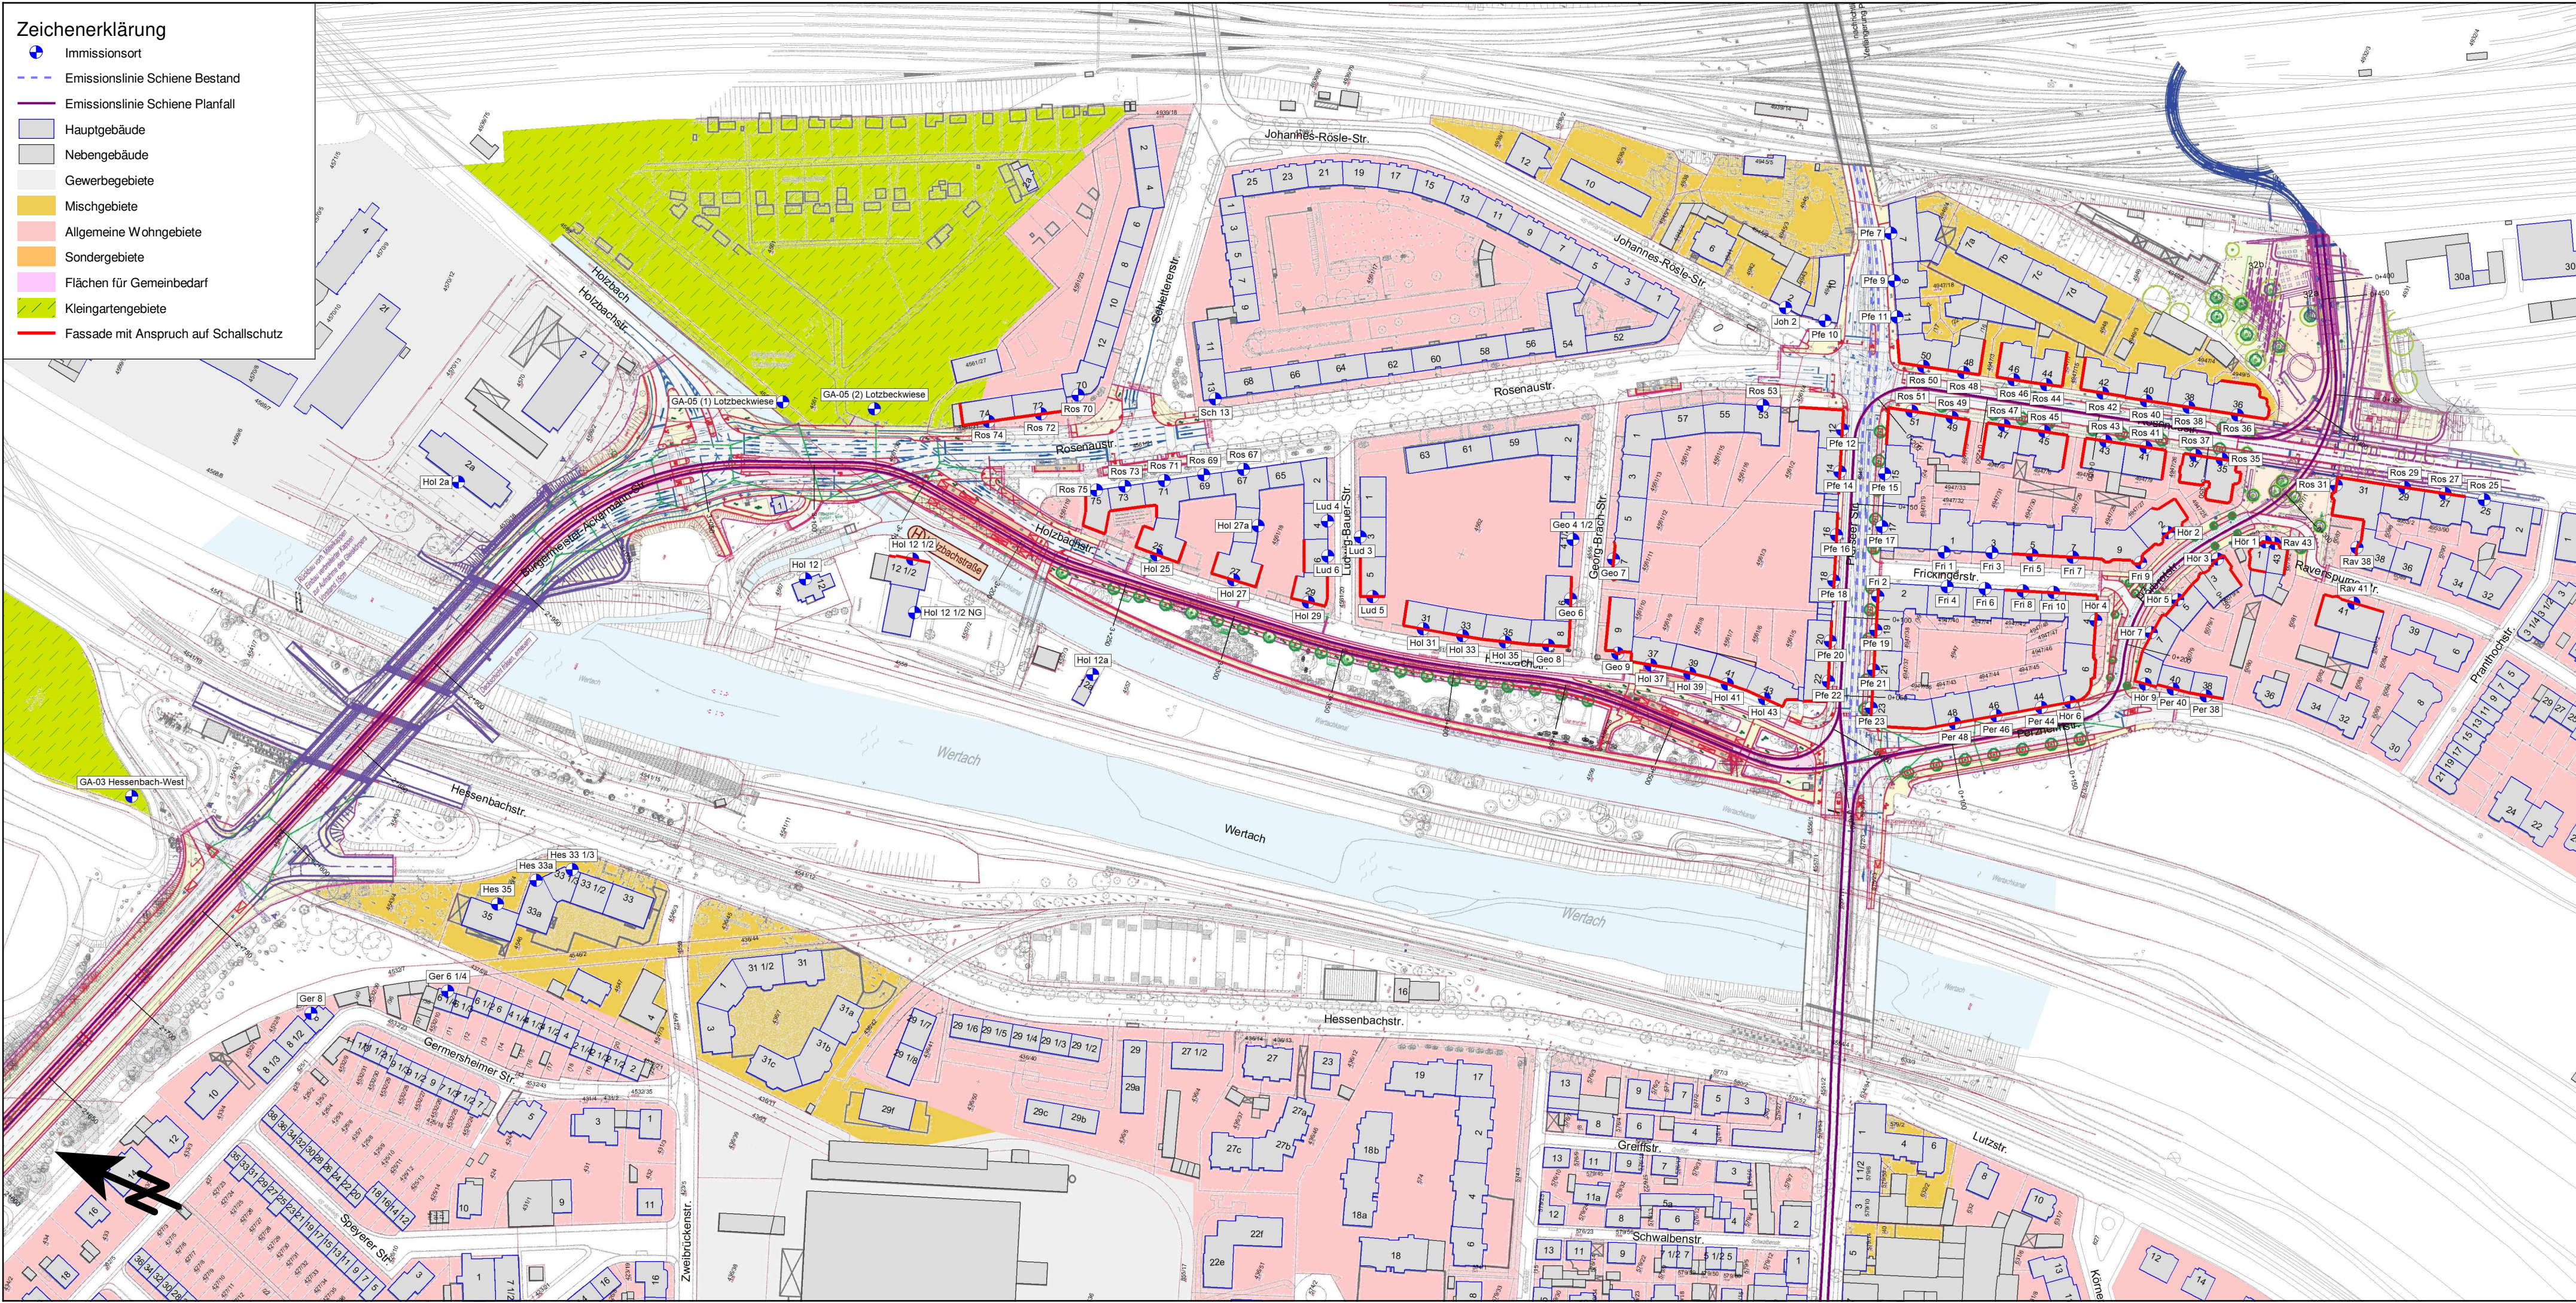

Genehmigungsvermerk:

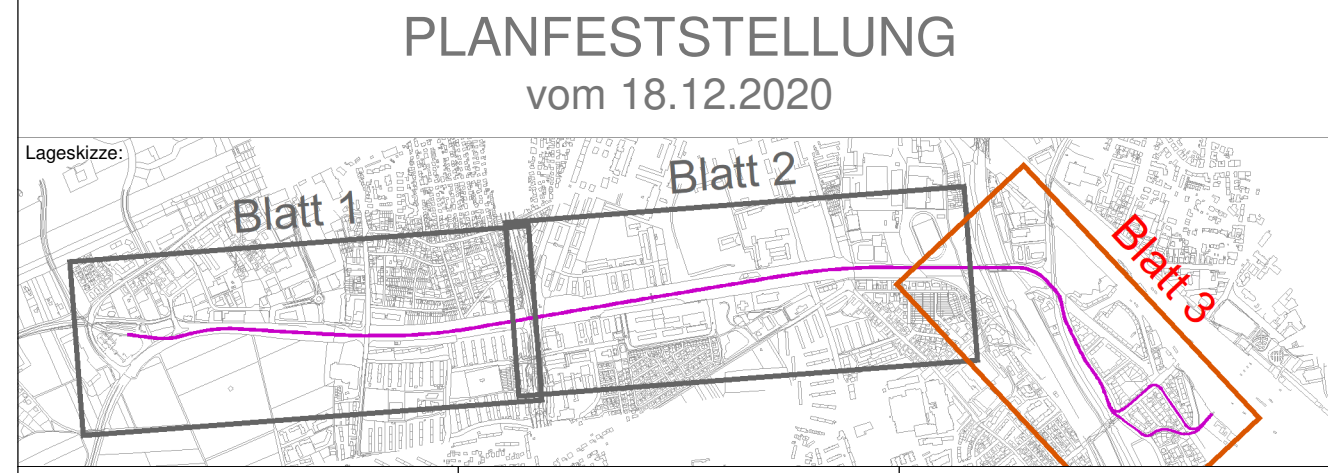

Planverfasser: Westheimer Straße 22 86356 Neusäß Tel.: 0821/455179-0 Fax: 0821/455179-16 Augsburg, Ort, Datum, Unterschrift		emplan <small>Planung + Beratung im Immissionsschutz</small>		Anlage: 12.01.01.06 Auftrags-Nr.: 2017 730-S	
Bauherr: SWA Verkehrs GmbH Hoher Weg 1 86152 Augsburg Augsburg, Ort, Datum, Unterschrift		swa <small>Energie Wasser Verkehr</small>		Projektleitung: SWA Projektgesellschaft mbH Hoher Weg 1 86152 Augsburg Augsburg, Ort, Datum, Unterschrift	
Maßstab: M 1:2000		Planbezeichnung: Lageplan zum Schallschutz Bgm.-Ackermann-Str., km 2+650, Holzbachstr., Thelottviertel bis Bauende/Hbf Tunnelportal LP - Schiene Nachtzeitraum		gezeichnet: 02.2019 bearbeitet: 02.2019 geprüft: 02.2019	
Projekt: Mobilitätsdrehzscheibe Augsburg		Plan-Nr.: L5_4_SU_LP_09.01.01.06_ Planart: Genehmigungsplanung		Name: Scharfner Scharfner Mahlknecht	
Teilprojekt: Linie 5 vom Hauptbahnhof zum Universitätsklinikum		Blattgröße: 780 x 297		Gewerk: SU Höhen- und Koordinatensystem: Gauss-Krüger, Höhen über NN	