



- Zeichenerklärung**
- Immissionsort
 - Emissionslinie Schiene Bestand
 - Emissionslinie Schiene Planfall
 - Emissionslinie Straße Bestand
 - Emissionslinie Straße Planfall
 - Signalanlage Bestand
 - Signalanlage Planfall
 - Hauptgebäude
 - Nebengebäude
 - Gewerbegebiete
 - Mischgebiete
 - Allgemeine Wohngebiete
 - Sondergebiete
 - Flächen für Gemeinbedarf
 - Kleingartengebiete
 - Fassade mit Grenzwertüberschreitung

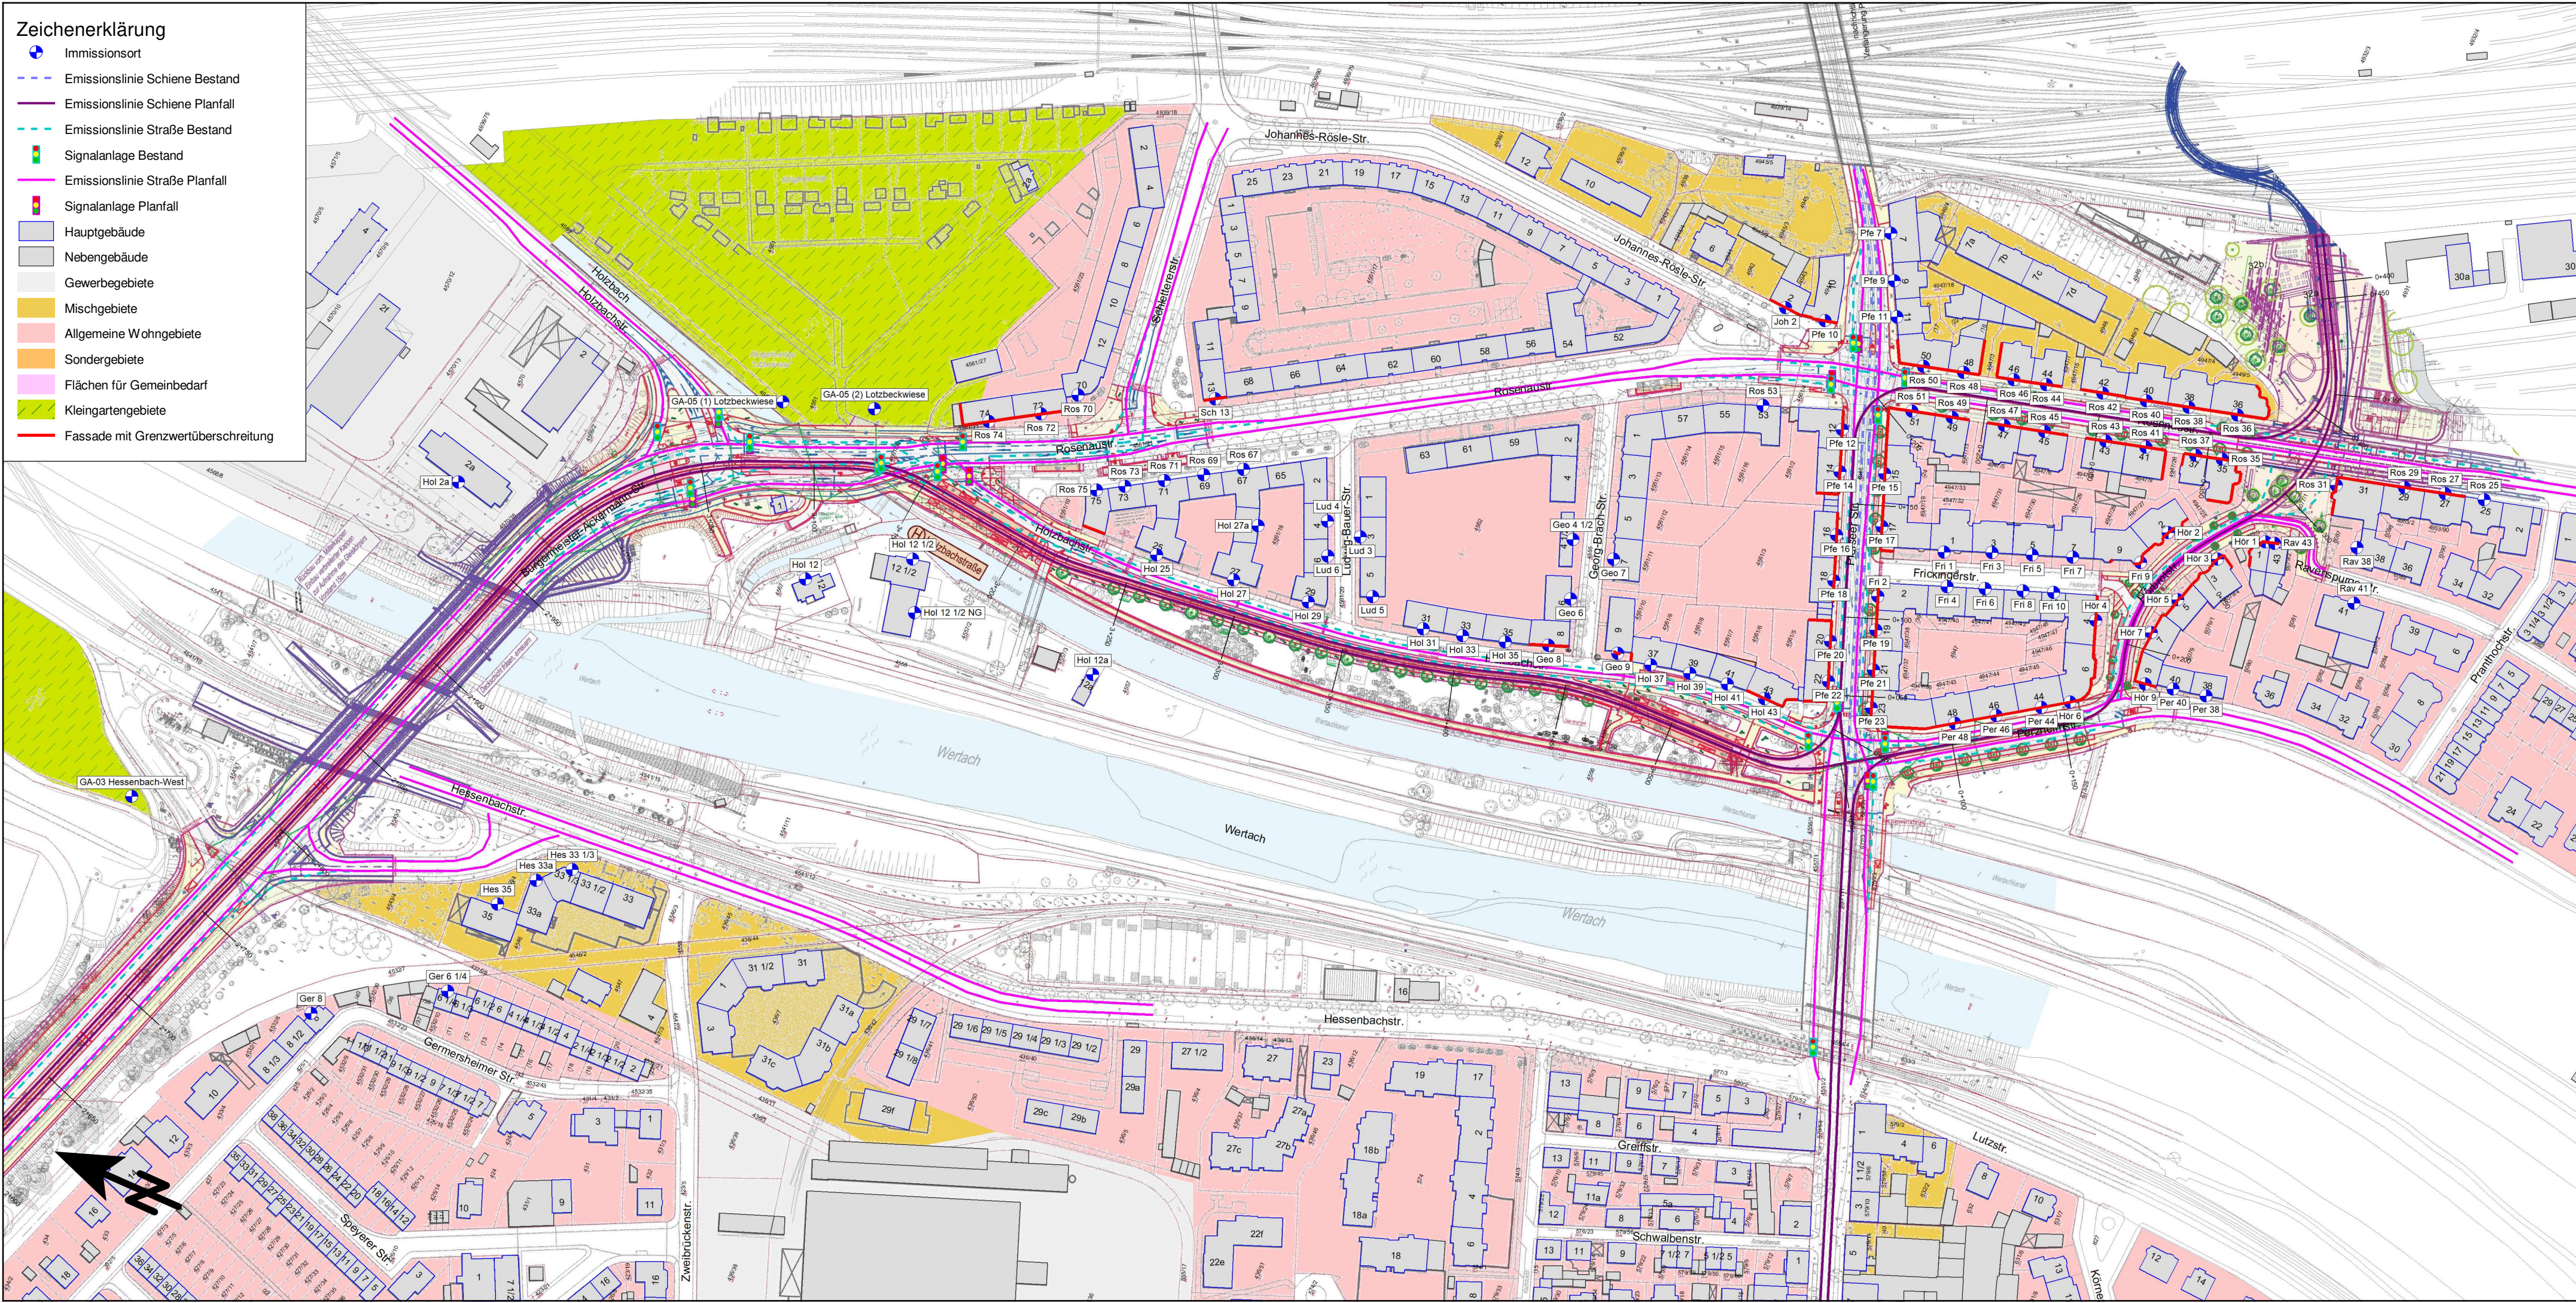

Genehmigungsvermerk:

 

PLANFESTSTELLUNG
vom 18.12.2020

Lageskizze:	
Blatt 1	Blatt 2
Blatt 3	

Planverfasser: Westheimer Straße 22 86356 Neusäß Tel.: 0821/455179-0 Fax: 0821/455179-16 emplan Planung + Beratung im Immissionsschutz		Anlage: 12.03.01.06 Auftrag-Nr.: 2017 730-S	
Augsb., Ort, Datum, Unterschrift		Datum: 02.2019 Name: Scharfner	Name: Scharfner
Bauherr: SWA Verkehrs GmbH Hoher Weg 1 86152 Augsburg		gezeichnet: 02.2019 bearbeitet: 02.2019 geprüft: 02.2019	Name: Scharfner Mahlknecht
Projektleitung: SWA Projektgesellschaft mbH Hoher Weg 1 86152 Augsburg		Plan-Nr.: L5_4_SU_LP_09.03.01.06_ Planart: Genehmigungsplanung	
Augsb., Ort, Datum, Unterschrift		Augsb., Ort, Datum, Unterschrift	
Maßstab: M 1:2000	Planbezeichnung: Lageplan zum Schallschutz Bgm.-Ackermann-Str., km 2+650, Holzbachstr., Thelottviertel bis Bauende/Hbf Tunnelportal LP - Schiene + Straße Nachtzeitraum	Blattgröße: 780 x 297 Gewerk: SU Höhen- und Koordinatensystem: Gauss-Krüger, Höhen über NN	
Projekt: Mobilitätsdrehzscheibe Augsburg			
Teilprojekt: Linie 5 vom Hauptbahnhof zum Universitätsklinikum			