



(LSG-00298.01 [GZ-02])  
Günzriedweiher mit Umgebung

LSG

Gemeinde Bubesheim  
Gemarkung Bubesheim S1

Gemeinde Kötz  
Gemarkung Großkötz

Weierlandschaft mit großer  
Bedeutung für die Fauna v. a. für  
Amphibien

Großkötzer  
Baggersee

Bahnlinie Mindelheim - Günzburg

Gewerbegebiet


Gewerbegebiet

Rekultivierte Mülldeponie

Wertstoffhof

Parkplatz  
Legoland

Blattschnitt  
Blatt 1

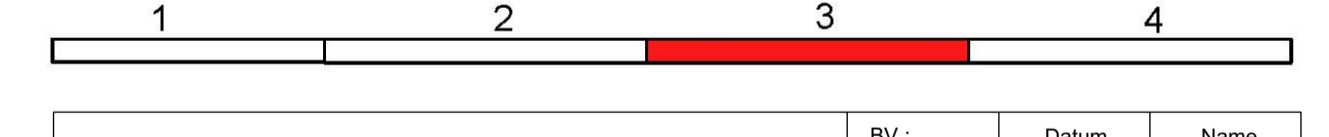

	BV:	Datum:	Name:
	Planer:	21.04.2020	LO, TH, CH
	Zeichner:	21.04.2020	LO, TH, CH
	Prüfer:	30.11.2020	DS
Date:		04.12.2020	

Staatliches Bauamt Krumbach Nattenhauser Str. 16 86381 Krumbach Tel.: 08232990-0, Fax: 08232999-200, E-Mail: poststelle@stauba.krumbach.de	bearbeitet: gezeichnet: geprüft: PGP Nr.: Projekt: GZ 5 Verlegung bei Kleinkötz
---	---

Nr.:	Art der Änderung:	Datum:	Zeichen:
------	-------------------	--------	----------

### FESTSTELLUNGSENTWURF

Straßenbauverwaltung Freistaat Bayern Staatliches Bauamt Krumbach Straße / Abschn.-Nr. / Station: GZ5_120_1,285 bis B16_1220_1,653 PROJEKT-Nr.:	Unterlage / Blatt-Nr.: 9,2 / 3 Lageplan Maßnahmenplan Maßstab: 1 : 1000
--	--

**GZ 5 Großkötz - Kleinkötz**  
**Verlegung in Kleinkötz**  
Bau-km 0+000 bis Bau-km 2+050

aufgestellt: Staatliches Bauamt Krumbach bearbeitet: LO, Bauamt Krumbach, den 15.09.2021	
---	--

Rechtsnachfolger: © Baurechts-Verwaltungsplanung 2018 sowie weiteren Jahren bei Darstellung der Pläne als Eigentumsverhältnisse nicht gegliedert.  
Bilder- und Schutzgebildungen: © Baurechts-Verwaltungsplanung für Umwelt 2018 sowie weiteren Jahren.