


Maßstab: 1:500

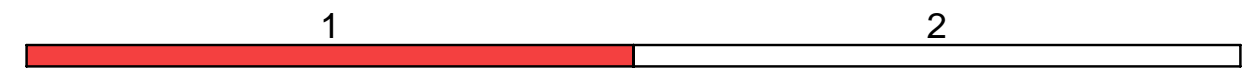

 <p>architekten &amp; ingenieure planungsbüro <b>peter weigelt</b></p> <p><small>Kirchplatz 4 89331 Burgau tel.: 08222 / 411 600 fax: 08222 / 411 602 pweigelt@weigelt-aib.de</small></p>	BV:	Datum	Name
	Planer :	18.12.2018	C.Weigelt
	Zeichner :	18.12.2018	E.Lauter
	Prüfer :	30.11.2020	P.Weigelt
Datei:			


Staatliches Bauamt Krumbach  Nattenhauser Str. 16 86381 Krumbach  <small>Tel.: 08282/9908-0, Fax: 08282/9908-200, E-Mail: poststelle@stbakru.bayern.de</small>		bearbeitet: gezeichnet: geprüft: PSP Nr.: Projekt: GZ.5 Verlegung bei Kleinkötz
---	---	---

Nr.	Art der Änderung	Datum	Zeichen

# FESTSTELLUNGSENTWURF

Straßenbauverwaltung Freistaat Bayern  <b>Staatliches Bauamt Krumbach</b>  <small>Straße / Abschn.-Nr. / Station: GZ5_120_1,285 bis B16_1220_1,653</small> PROJIS-Nr.:	Unterlage / Blatt-Nr.: 16 / 1 <b>Lageplan</b> Fahrkurvennachweis  Maßstab: 1 : 500
---	--

**GZ 5 Großkötz - Kleinkötz**  
**Verlegung in Kleinkötz**  
 Bau-km 0+000 bis Bau-km 2+050

aufgestellt: Staatliches Bauamt Krumbach   Weirather, Ltd. Baudirektor Krumbach, den 15.09.2021	
---	--

--	--