


# Anlage zur Bestimmung des wirksamen Oberflächenabflusses

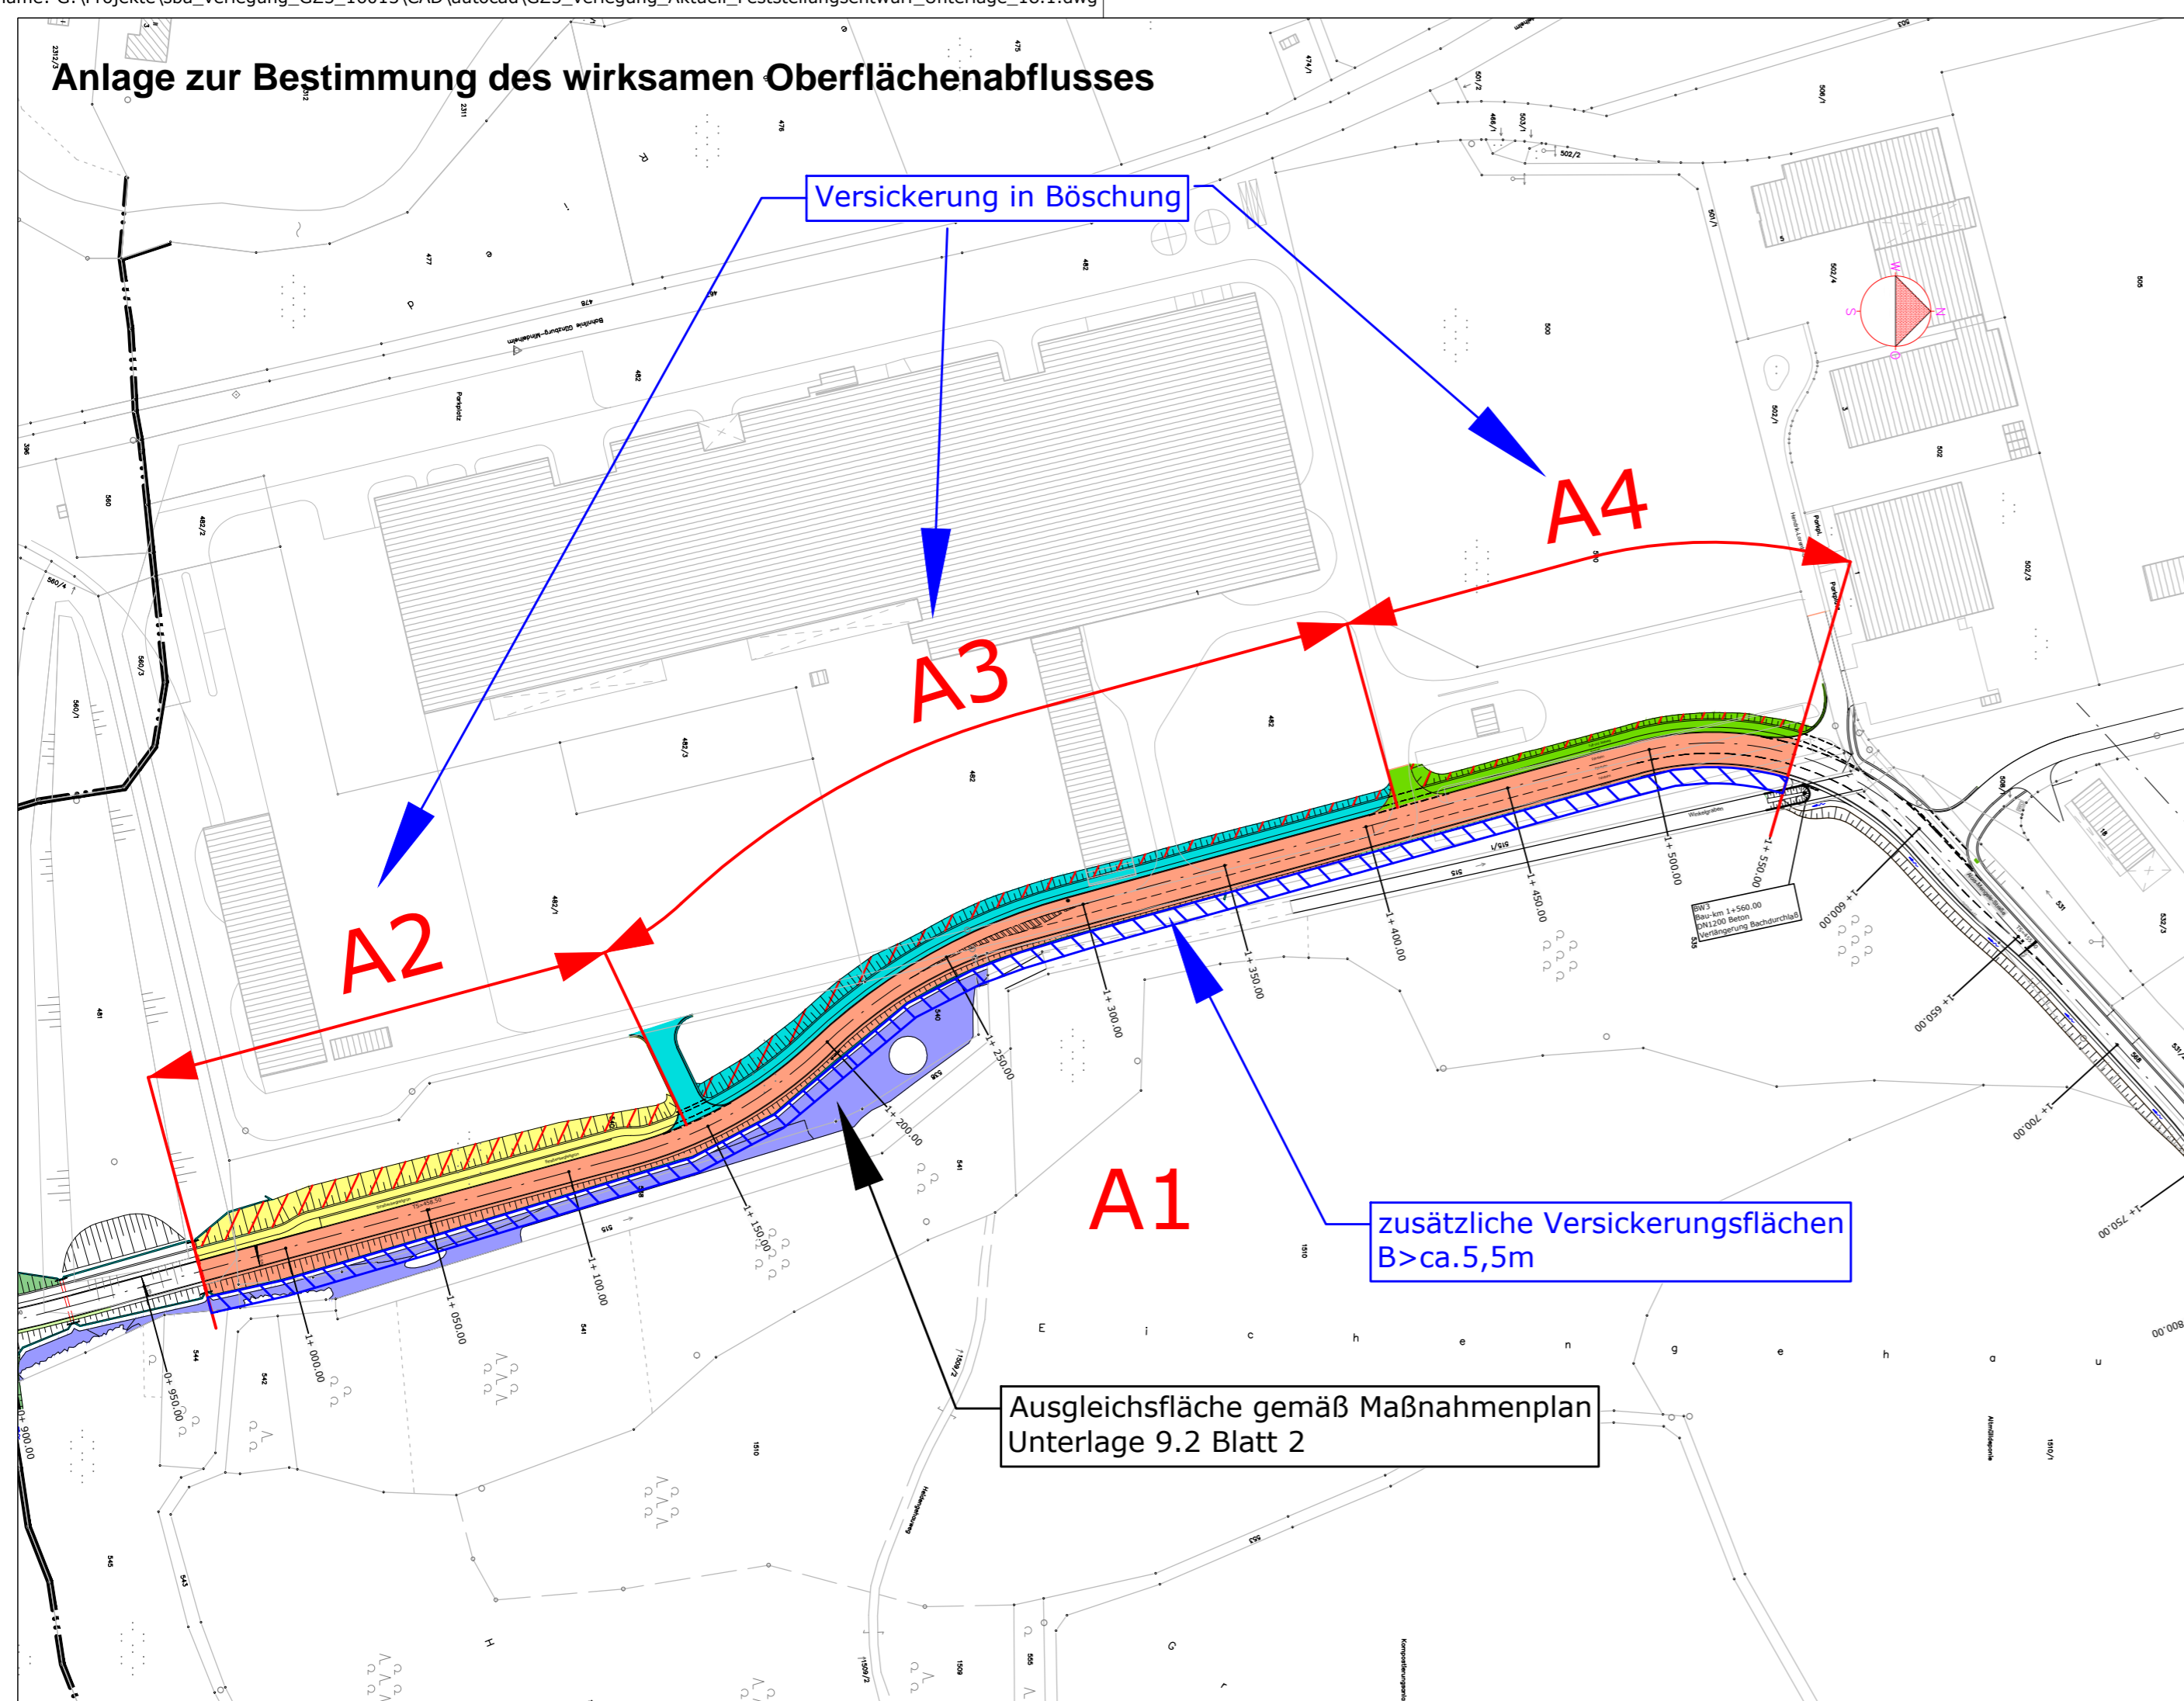

## Zeichenerklärung

- Abflusswirksame Fläche A1
- Abflusswirksame Fläche A2
- Abflusswirksame Fläche A3
- Abflusswirksame Fläche A4
- Ausgleichsfläche gemäß Unterlage 9.2 Blatt 2
- Versickerungsfläche A1
- Versickerungsfläche A2
- Versickerungsfläche A3
- Versickerungsfläche A4

$f_m = 0,9$  für Asphaltflächen  
 $f_m = 0,3$  für Nebenflächen

 peter weigelt <small>kirchplatz 4 89331 burgau tel.: 08222 / 411 600 fax: 08222 / 411 602 pweigelt@weigelt-aib.de</small>	BV:	Datum	Name
	Planer :	18.12.2018	C.Weigelt
	Zeichner :	18.12.2018	E.Lauter
	Prüfer :	30.11.2020	P.Weigelt
Datei:			


Staatliches Bauamt Krumbach  Nattenhauser Str. 16 86381 Krumbach <small>Tel.: 08282/9908-0, Fax: 08282/9908-200, E-Mail: poststelle@stbakru.bayern.de</small>	bearbeitet:		
	gezeichnet:		
	geprüft:		
	PSP Nr.:		
Projekt: GZ.5 Verlegung bei Kleinkötz			

Nr.	Art der Änderung	Datum	Zeichen

## FESTSTELLUNGSENTWURF

Straßenbauverwaltung Freistaat Bayern <b>Staatliches Bauamt Krumbach</b> <small>Straße / Abschn.-Nr. / Station: GZ5_120_1,285 bis B16_1220_1,653</small> PROJIS-Nr.:	Unterlage / Blatt-Nr.: 18.2 Lageplan Maßstab: 1 : 2000
---	--

**GZ 5 Großkötz - Kleinkötz**  
**Verlegung in Kleinkötz**  
 Bau-km 0+000 bis Bau-km 2+050

aufgestellt:  
 Staatliches Bauamt Krumbach  
  
 Weirather, Ltd. Baudirektor  
 Krumbach, den 15.09.2021