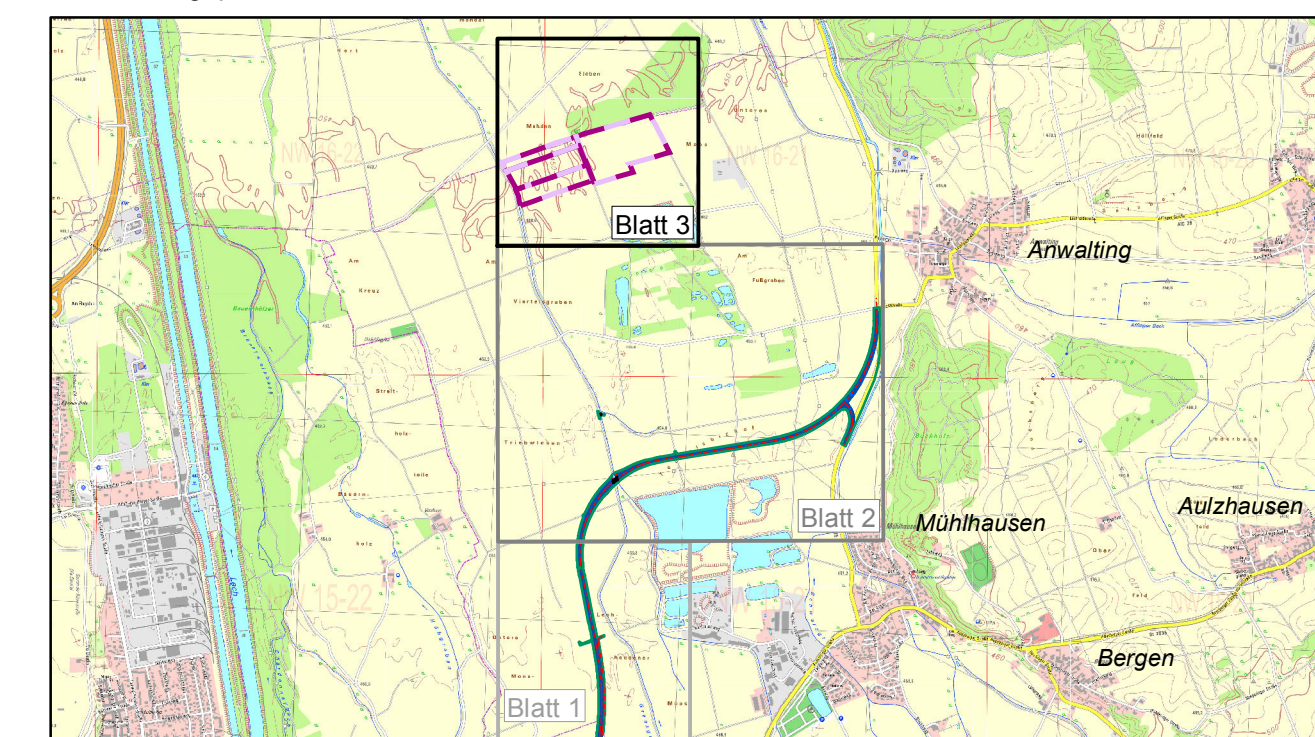


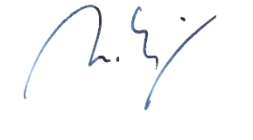
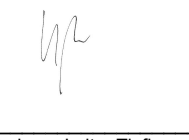


Übersichtslageplan



1. TEKTUR VOM 30. 08.2019

Entwurfsbearbeitung		EGER PARTNER LANDSCHAFTSARCHITEKTEN BDLA Austraße 35 • 86153 Augsburg • Tel. (08 21) 25 92 94 - 0 E-Mail eger@egerpartner.de • www.egerpartner.de	
Gemeinde Affing 	Stadt Augsburg Baureferat 	Unterlage	12.2T
		Blatt Nr.	3/4
Planfeststellung		bearbeitet	30.08.2019 Bittl-Dinger
Staatsstraße 2381 Westumfahrung Mühhausen Bau-km 0+000 – 4+387 St 2035_780_0,188 bis St 2381_140_1,731		gezeichnet	30.08.2019 Reiserer
		geprüft	30.08.2019 Bittl-Dinger
Aufgestellt:		Bestands- und Konfliktplan Blatt 3 Ausgleichsfläche	
 Winthofer, 1. Bürgermeister Gemeinde Affing		 Dr. Hohnberg, Leiter Tiefbauamt Stadt Augsburg	
		Maßstab 1:2000	