

1. Tektur

Änderungsbereich mit Nr. Nummer

Nr. im Regelungsverzeichnis (Unterlage 111):

- 1.x neue RVZ Nummer
- 1.x geänderte RVZ Nummer
- 1.x gestrichene RVZ Nummer

ZEICHNERKLÄRUNG

Planung

- Einschnittsabbildung
- Mulde
- Bankett und Grünflächen
- Richtungsfahrbahn (Vollbau)
- Mittelfahrbahnabmessung (Rinne)
- Mittelfahrbahn (Erneuerung Oberbau)
- Bankett
- Dammabmessung
- Entwässerungsgraben
- Geh- und Radweg
- Wirtschaftsweg, ungebunden
- Rückbaufläche
- Geländeauffüllung / Renaturierung
- Intonationsschutzwand

Versorgungseinrichtungen

vorhanden:

- Trinkwasserleitung
- Gasleitung
- Fernwärmeleitung
- Mittelspannungsentleitung
- Niederspannungsentleitung
- Schmutzwasserleitung
- Mischwasserkanal
- Regenwasserkanal
- Beleuchtungskabel
- Lichtwellenleiter
- Entwässerung SBV

Entwässerung

- Regenwasserleitung mit Angabe der Fließrichtung
- Rohrbrüche
- Kontrollschacht
- Sedimentationsanlage
- Versickerungsbecken mit Nummerierung

Gebiete und Flächen

vorhanden:

- Wohnbaufläche
- gemischte Baufläche
- gewerbliche Baufläche
- Sonderbaufläche
- Gemeindefläche
- Wasserschutzgebiet

Immissionsschutz

- Objekt-Nr. ohne / mit Grenzwertüberschreitung
- Lärmschutzwall
- Lärmschutzwand

Regelungsverzeichnis

Nr. im Regelungsverzeichnis (Unterlage 111):



- 1.x Straßen und Wege
- 2.x Bauwerke
- 3.x Wassertechnische Maßnahmen
- 4.x Landschaftsplanerische Maßnahmen
- 5.x Ver- und Entsorgungsleitungen

Bauwerk 43-1 Neubau
 Brücke B 12 über GVS Rieden
 Bau-km 2+192
 LfW = 9,00 m
 LH ≥ 4,50 m
 BzG = 28,60 m
 KW = 73 gpn

Gemeinde Germeringen
 Landkreis Ostallgäu
 Gemarkung Keterschwang

Kempton

Buchloe

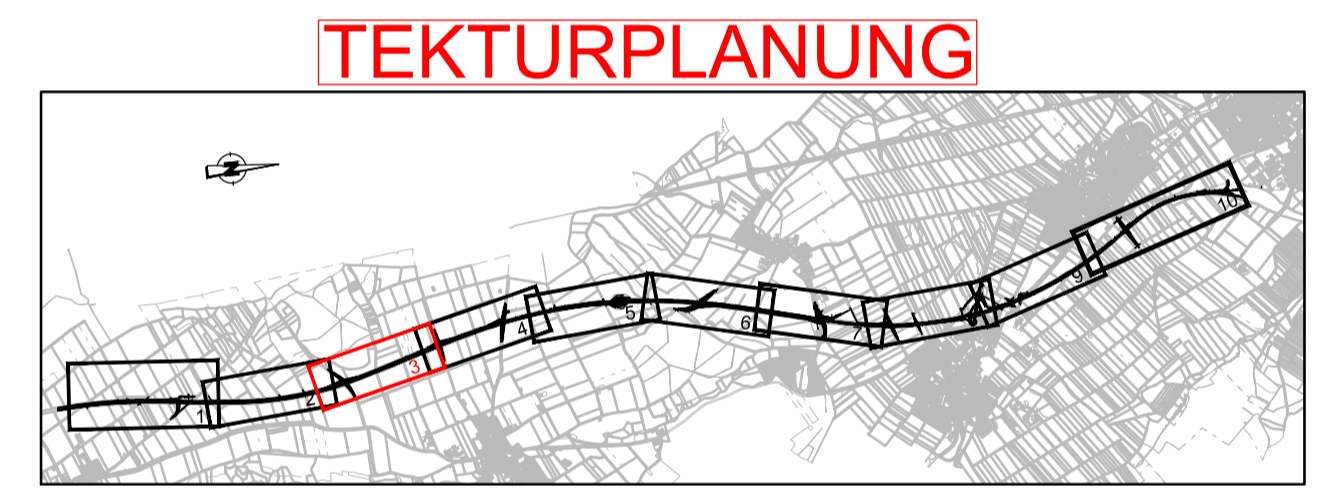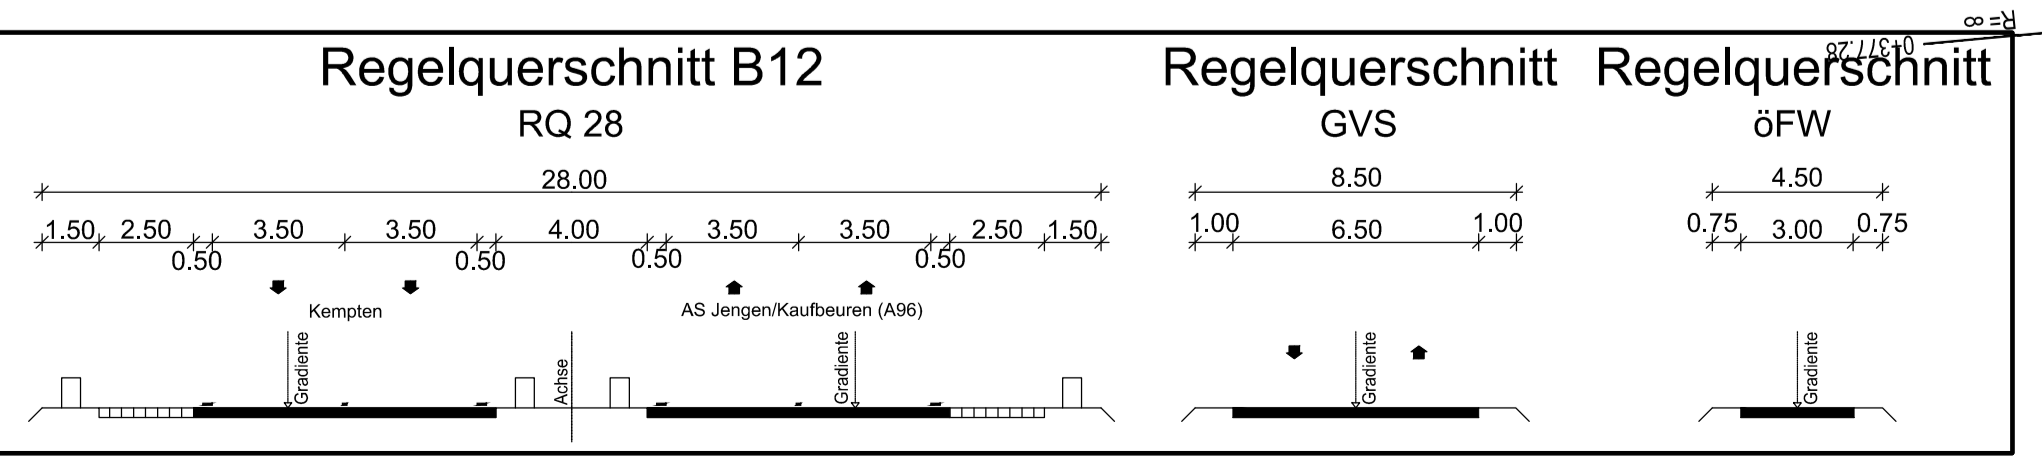

Wagner Ingenieure
 Beratertechnik Ingenieurbüro für Bauwesen
 Domagalastraße 1a, 80807 München
 Ruf: +49 89 680896-3, Fax: +49 89 680896-59
 E-Mail: kontakt@wagner-ingenieure.com
 www.wagner-ingenieure.com

gezeichnet: März 2020 Kobylak
 bearbeitet: März 2020 Wauw
 geprüft: März 2020 Lindner
 München, den 31.03.2020
 Wagner Ingenieure GmbH

Staatliches Bauamt Kempten
 Rottachstraße 13
 87439 Kempten
 Tel.: 08314243-02, Fax: 08314243-3333, E-Mail: poststelle@stbaw.kempen.de

bearbeitet: Danberg
 gezeichnet: Hameder
 geprüft: Hameder
 PSP Nr.: B725_ABBA040.00
 Projekt: Erw. auf 4 Fahrstr. Untergem.-Buchloe

Nr.	1	1. Tektur vom 20.01.2022; VB 2 vergrößert, Zufahrt ergänzt	Januar 2022	wac
		Art der Änderung	Datum	Zeichen

FESTSTELLUNGSENTWURF

Straßenbauverwaltung Freistaat Bayern
Staatliches Bauamt Kempten
 Straße / Abschn.-Nr. / Station: B12 / 640_2.500 - 660_2.307
 PROJIS-Nr.: 09 171212 40

Unterlage / Blatt-Nr.: 5/3 T
 Lageplan
 Bau-km 2+000 bis Bau-km 3+000
 Maßstab: 1 : 1000

**Bundesstraße B12: Kempten (A 7) - AS Jengen/Kaufbeuren (A 96)
 Erweiterung auf 4 Fahrstreifen
 Planungsabschnitt 6
 Untergemärtingen - Buchloe (A 96)
 Bau-km 0+000 bis 10+200**

aufgestellt:
 Staatliches Bauamt Kempten
 Koellmeier, Bauinspektor
 Kempten, 31.03.2020

1. Tektur
 Staatliches Bauamt Kempten
 Michael Neupert, Bauinspektor
 Kempten, 20.01.2022

© Bayerische Vermessungsverwaltung, Geobasisdaten
 Geodaten im Vektor- und Rasterformat
 Lage: GK-System, Lagestatus 120
 Höhen: DHHN 12, Höhenstatus 100 (NN)