

ZEICHNERKLÄRUNG

Planung

- Einschnittabschätzung
- Mulde
- Richtungsfahrtbahn (Vollbau)
- Mittelfahrtbahn (Rinne)
- Mittelfahrtbahn (Erneuerung Oberbau)
- Bankett
- Dämmabschätzung
- Entwässerungsgraben
- Geh- und Radweg
- Wirtschaftsweg, ungebunden
- Rückauffäche
- Geländeauffüllung / Renaturierung
- Intensivschutzwand

Versorgungseinrichtungen

vorhanden:

- Trinkwasserleitung
- Gasleitung
- Freileitung
- Fernwärmeleitung
- Mittelspannungsentwässerung
- Niederspannungsentwässerung
- Schutzwasserleitung
- Mischwasserkanal
- Regenwasserkanal
- Beleuchtungskabel
- Lichtwellenleiter
- Entwässerung SBV

Verwaltung

- Grundstücksgrenze
- Gemeindegrenze

Sonstiges

- Gewässer
- Bohrkern
- Baumfüllung
- Bauldgrenze
- Grundverbergrenze

Entwässerung

- Regenwasserleitung mit Angabe der Fließrichtung
- Rohrbruchschicht
- Kontrollschacht
- Sedimentationsanlage
- Verankerungsbock mit Nummerierung

Gebiete und Flächen

vorhanden:

- Wohnbaufläche
- gemischte Baufläche
- gewerbliche Baufläche
- Sonderbaufläche
- Gemeindefläche
- Wasserschutzgebiet


Regelungsverzeichnis

Nr. im Regelungsverzeichnis (Unterlage 11):

- 1.x Straßen und Wege
- 2.x Bauwerke
- 3.x Wassertechnische Maßnahmen
- 4.x Landschaftsfliegerische Maßnahmen
- 5.x Ver- und Entsorgungsleitungen

Immissionsschutz

- Objekt-Nr. ohne / mit Grenzwertüberschreitung
- Lärmschutzwand
- Lärmschutzwand

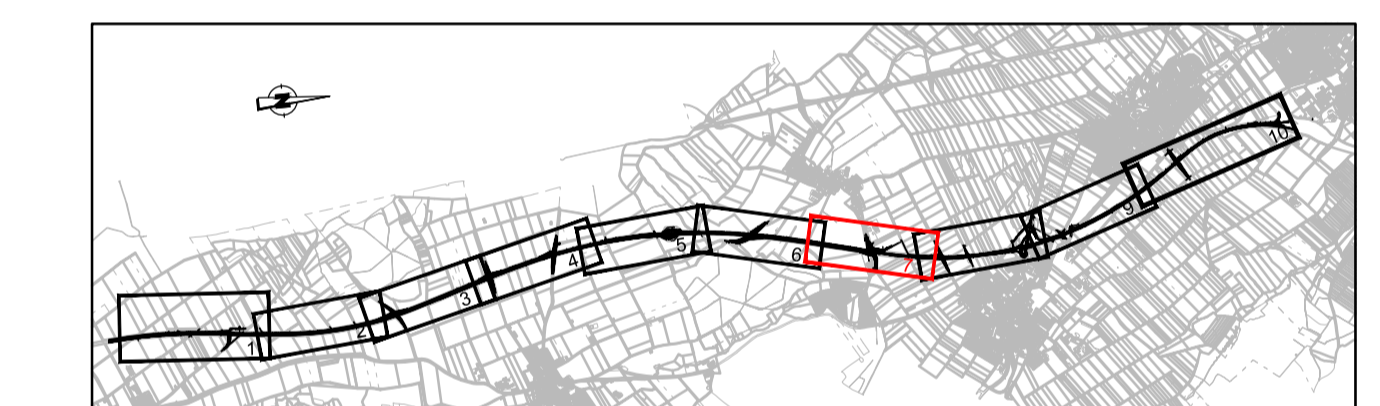

Wagner Ingenieure
 Beratertechnik Ingenieurbüro für Bauwesen
 Domagalastraße 1a, 80807 München
 Ruf: +49 89 68088-3, Fax: +49 89 68088-59
 E-Mail: kontakt@wagneringenieure.com
 www.wagner-ingenieure.com

gezeichnet: März 2020 Kobylak
 bearbeitet: März 2020 Wauw
 geprüft: März 2020 Lindner
 München, den 31.03.2020
 Wagner Ingenieure GmbH

Staatliches Bauamt Kempten
 Rottachstraße 13
 87439 Kempten
 Tel.: 08314243-02, Fax: 08314243-3333, E-Mail: poststelle@stbka.bayern.de

bearbeitet: Danberg
 gezeichnet:
 geprüft: Hamrder
 PSP Nr.: B725_ABBAA040.00
 Projekt: Erw. auf 4 Fahrstr. Untergemeinb. Buchloe

Nr.	Art der Änderung	Datum	Zeichen

FESTSTELLUNGSENTWURF


Straßenbauverwaltung Freistaat Bayern
Staatliches Bauamt Kempten
 Straße / Abschn.-Nr. / Station: B12 / 640_2.500 - 660_2.307
 PROJIS-Nr.: 09 1711212 40

Unterlage / Blatt-Nr.: 5/7
Lageplan
 Blatt-Nr.: B12_640_2.500 - 660_2.307
 Maßstab: 1:1000

Bundesstraße B12: Kempten (A 7) Erweiterung auf 4 Fahrstr. Untergemeinb. Buchloe (A 96)
Planung der Entwässerung im Bereich B12 + Buchloe (A 96)
 Planungsabschnitt 6
 Stationen: 640+00 bis 660+200

aufgestellt: Staatliches Bauamt Kempten, 31.03.2020
 Kempten, Bayern
 Kempten, 31.03.2020

Ersetzt durch Tekurplanung vom 20.01.2022

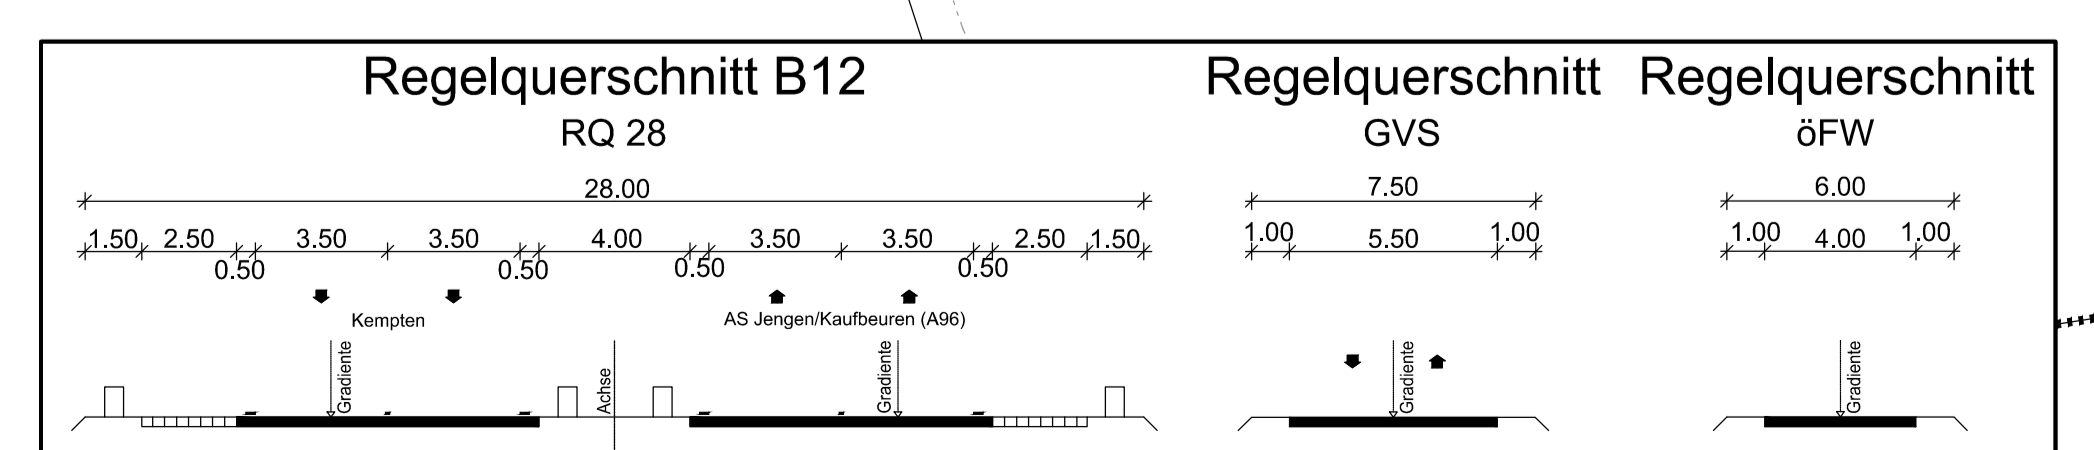

© Bayerische Vermessungsverwaltung, Geobasisdaten
 Geodaten im Vektor- und Rasterformat
 Lage: GK-System, Lagestatus 120
 Höhen: DHHN 12, Höhenstatus 100 (NN)