

1. Tektur

Nr. im Regelungsverzeichnis (Unterlage 11T):

- 1x neue RVZ Nummer
- 1x geänderte RVZ Nummer
- 1x gestrichene RVZ Nummer

ZEICHENERKLÄRUNG

Planung

- Einschnittsabschließung
- Mulde
- Richtungsfahrbahn (Vollbauweise)
- Mittelfahrbahnabschließung (Rinne)
- Richtungsfahrbahn (Erneuerung Oberbau)
- Bankett
- Dämmabschließung
- Entwässerungsgraben
- Geh- und Radweg
- Wirtschaftsweg, ungebunden
- Rückbaufläche
- Geländeauffüllung / Renaturierung
- Intentionsschutzwand

Versorgungseinrichtungen

- Trinkwasserleitung
- Gasleitung
- Fremdleitung
- Fernmeldeleitung
- Niederspannungsleitung
- Schutzwasserleitung
- Mischwasserkanal
- Regenwasserkanal
- Beleuchtungskabel
- Lichtleiter
- Entwässerung SBV

Regelungsverzeichnis

- 1x Straßen und Wege
- 2x Bauwerke
- 3x Wassertechnische Maßnahmen
- 4x Landschaftsplanerische Maßnahmen
- 5x Ver- und Versorgungsleitungen

Entwässerung


- Regenwasserleitung mit Angabe der Fließrichtung
- Regenrückhalte
- Kontrollschacht
- Sedimentationsanlage
- Versickerungsbecken mit Nummerierung

Gebiete und Flächen

- Wohnbaufläche
- gemischte Baufläche
- gewerbliche Baufläche
- Sonderbaufläche
- Gemeindefläche
- Wasserschutzgebiet

Immissionsschutz

- Objekt-Nr. ohne / mit Grenzwertüberschreitung
- Lärmschutzwall
- Lärmschutzwand

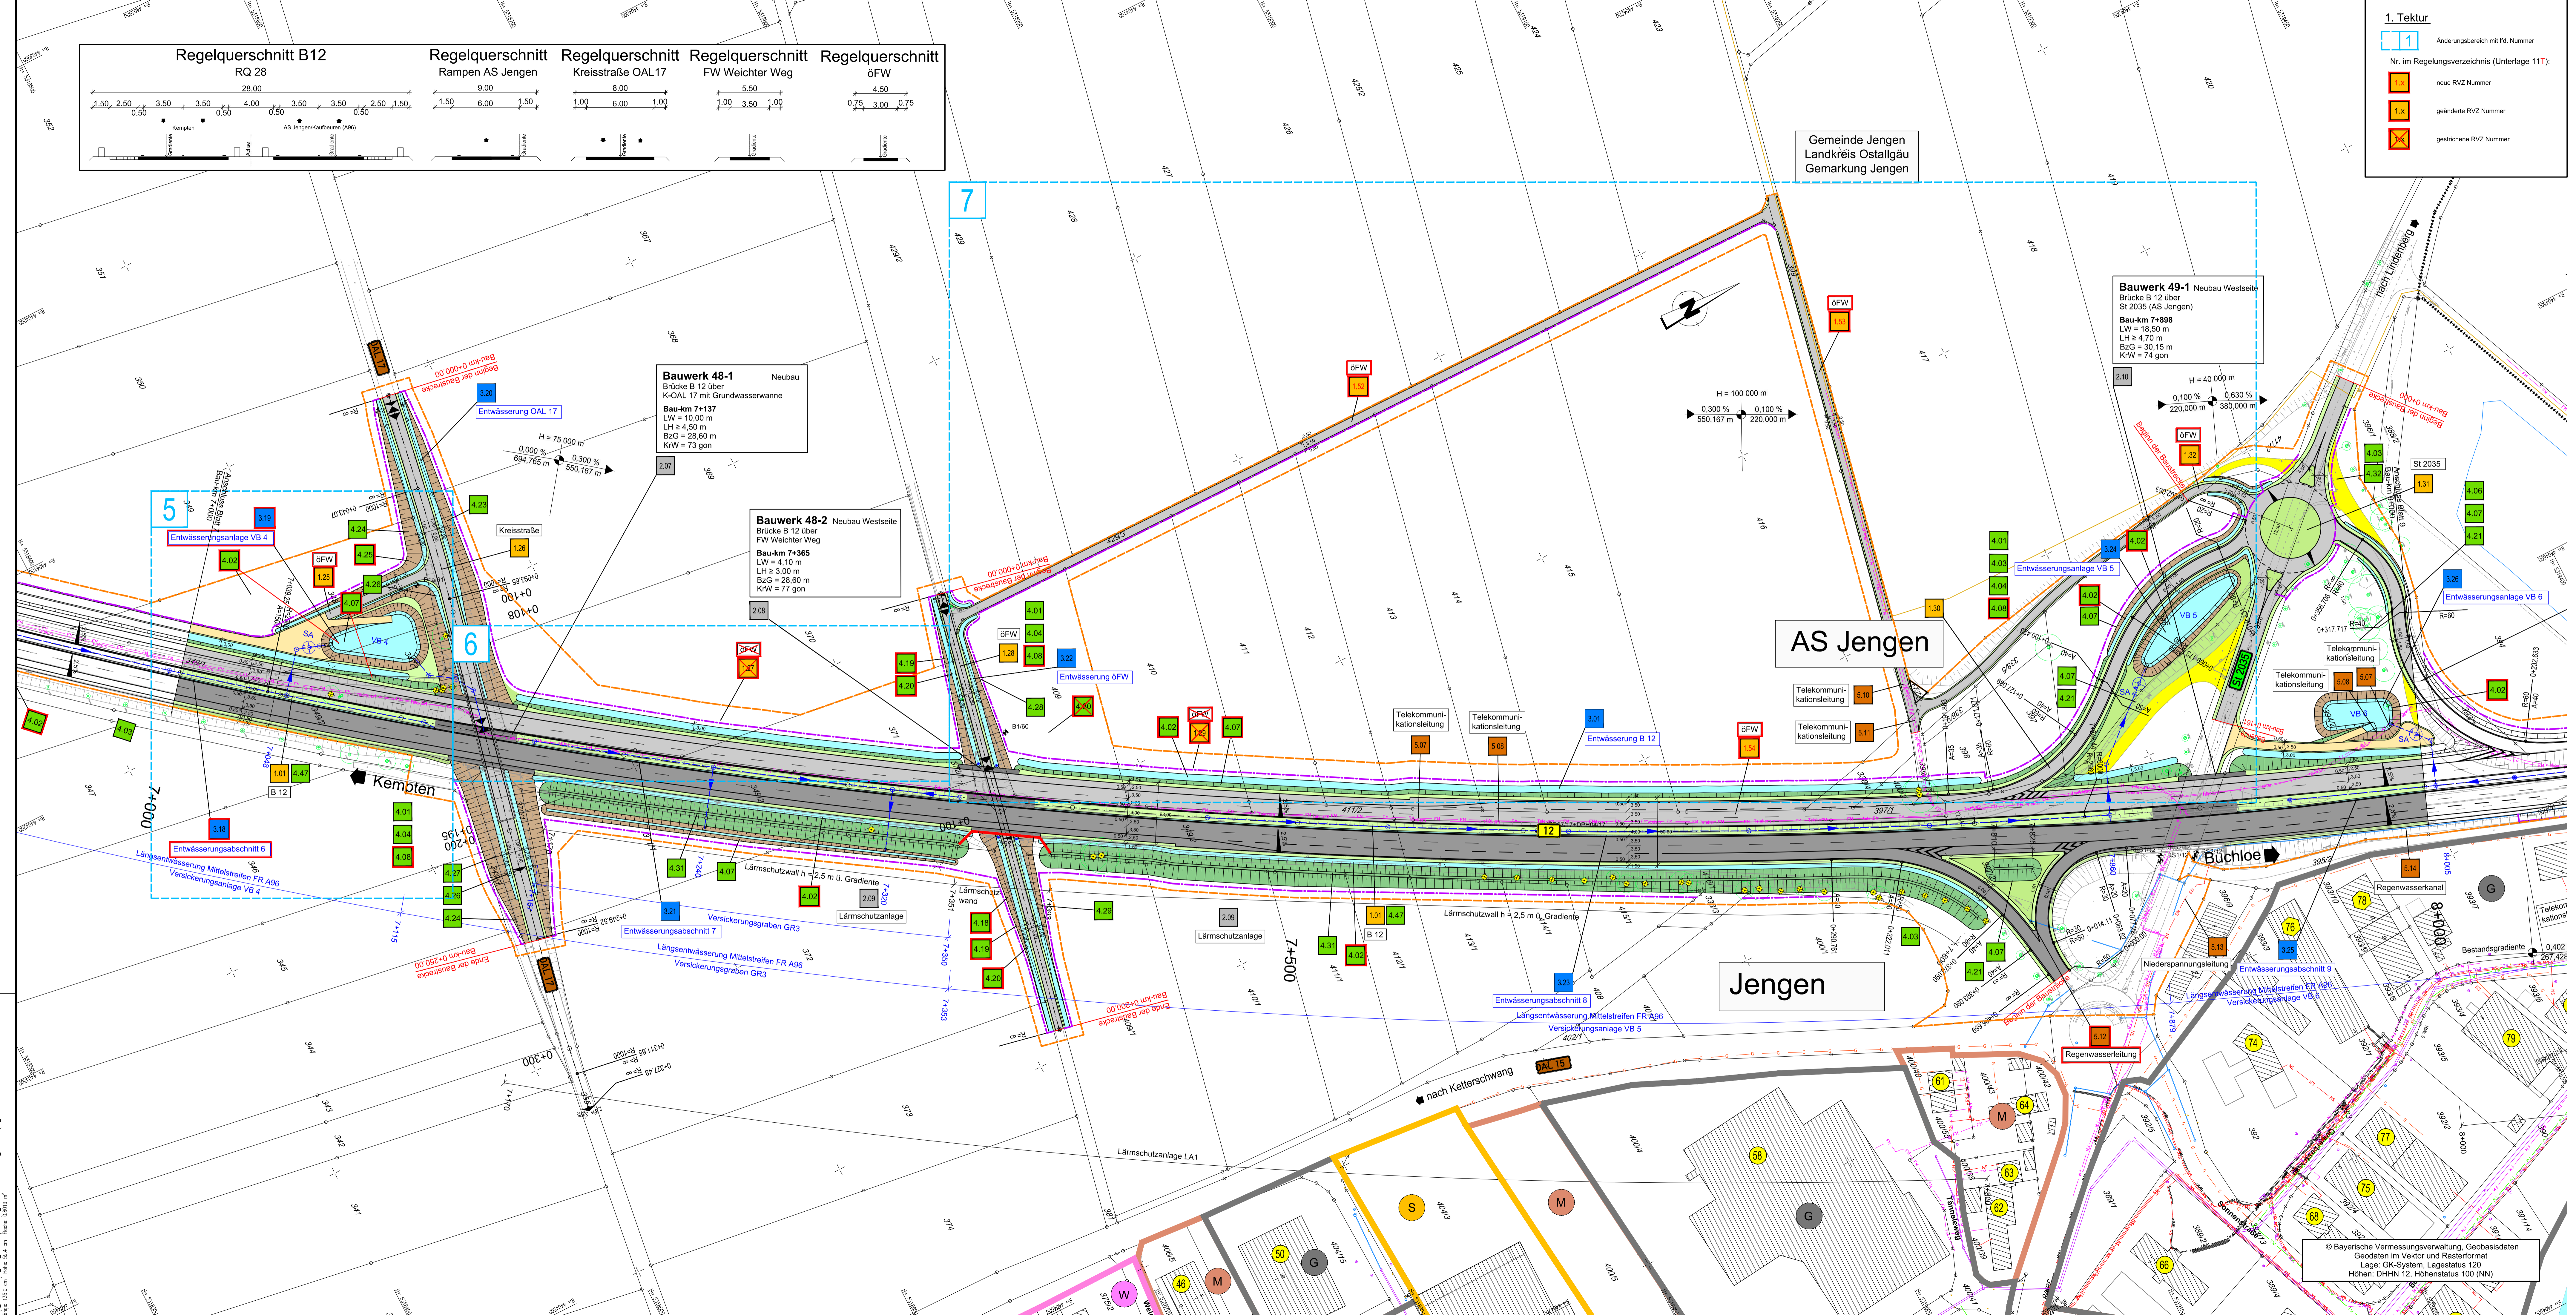

Verwaltung

- Grundstücksgrenze
- Gemeindegrenze

Sonstiges

- Gewässer
- Baumfüllung
- Baulandgrenze
- Grundwerbegränze

Entwässerung

- Regenwasserleitung mit Angabe der Fließrichtung
- Regenrückhalte
- Kontrollschacht
- Sedimentationsanlage
- Versickerungsbecken mit Nummerierung

Gebiete und Flächen


- Wohnbaufläche
- gemischte Baufläche
- gewerbliche Baufläche
- Sonderbaufläche
- Gemeindefläche
- Wasserschutzgebiet

Regelungsverzeichnis

- 1x Straßen und Wege
- 2x Bauwerke
- 3x Wassertechnische Maßnahmen
- 4x Landschaftsplanerische Maßnahmen
- 5x Ver- und Versorgungsleitungen

Immissionsschutz

- Objekt-Nr. ohne / mit Grenzwertüberschreitung
- Lärmschutzwall
- Lärmschutzwand

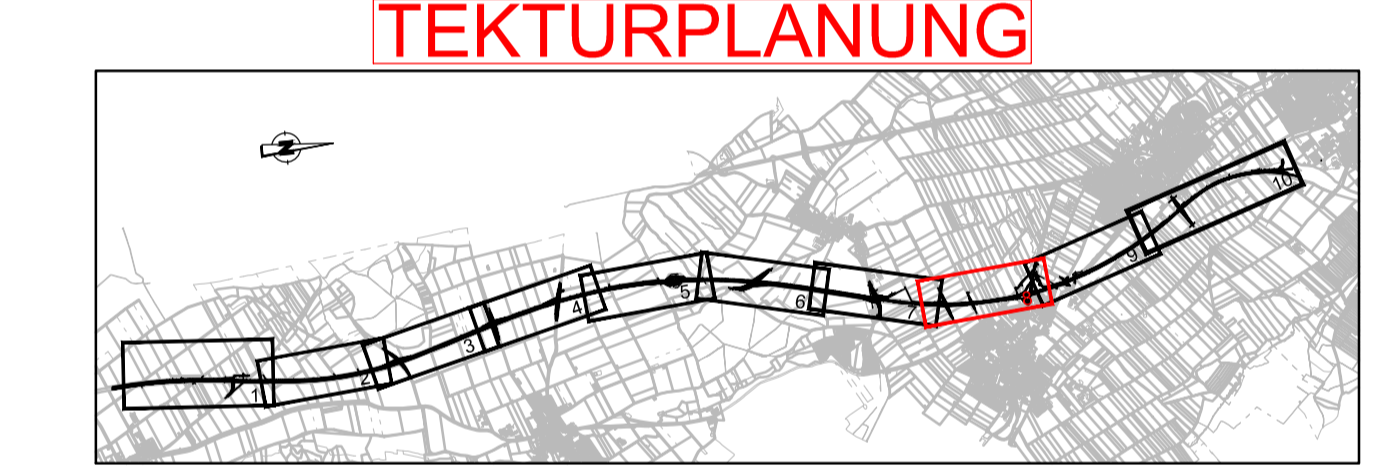

Wagner Ingenieure
 Beratende Ingenieure für Bauwesen
 Domagalastraße 1a, 80807 München
 Tel: +49 89 69096-3, Fax: +49 89 69096-59
 E-Mail: kontakt@wagneringenieure.com
 www.wagner-ingenieure.com

gezeichnet: März 2020 Kobyak
 bearbeitet: März 2020 Wase
 geprüft: März 2020 Lindner
 München, den 31.03.2020
 Wagner Ingenieure GmbH

Staatliches Bauamt Kempten
 Rottschstraße 13
 87439 Kempten
 Tel.: 08315243-0; Fax: 08315243-3333; E-Mail: poststelle@stbaukempten.de

bearbeitet: Danberg
 gezeichnet: Harrieder
 geprüft: Harrieder
 PSP-Nr.: B72S ABBA0040.00
 Projekt: Erw. auf 4 Fahrstr. Untergarming-Buchloe

Nr.	Art der Änderung	Datum	Zeichen
1	1. Tektur vom 20.01.2022; VB 4 verschoben, Parallelwege entfallen, Januar 2022 wac		

FESTSTELLUNGSENTWURF

Straßenbauverwaltung Freistaat Bayern
Staatliches Bauamt Kempten
 Straße / Abschn.-Nr. / Station: B12 / 640_2.500 - 660_2.307
 PROJIS-Nr.: 09 171212 40

Unterlage / Blatt-Nr.: 5/8 T
 Lageplan
 Bau-km 7+000 bis Bau-km 8+000
 Maßstab: 1: 1000

**Bundesstraße B12: Kempten (A 7) - AS Jengen/Kaufahren (A 96)
 Erweiterung auf 4 Fahrstreifen
 Planungsabschnitt 6
 Untergarming - Buchloe (A 96)
 Bau-km 0+000 bis 10+200**

aufgestellt: Staatliches Bauamt Kempten
 gezeichnet: [Signature]
 Kempten, 31.03.2020

1. Tektur
 Staatliches Bauamt Kempten
 Michael Wagner, Bauleiter
 Kempten, 20.01.2022

© Bayerische Vermessungsverwaltung, Geobasisdaten
 Geodaten im Vektor und Rasterformat
 Lage: GK-System, Lagestatus 120
 Höhen: DHHN 12, Höhenstatus 100 (NN)