


- Planung**
- Kompensationsfläche
- Regelungsverzeichnis**  
Nr. im Regelungsverzeichnis (Unterlage 11):
- 1.x Straßen und Wege
  - 2.x Bauwerke
  - 3.x Wassertechnische Maßnahmen
  - 4.x Landschaftspflegerische Maßnahmen
  - 5.x Ver- und Entsorgungsleitungen

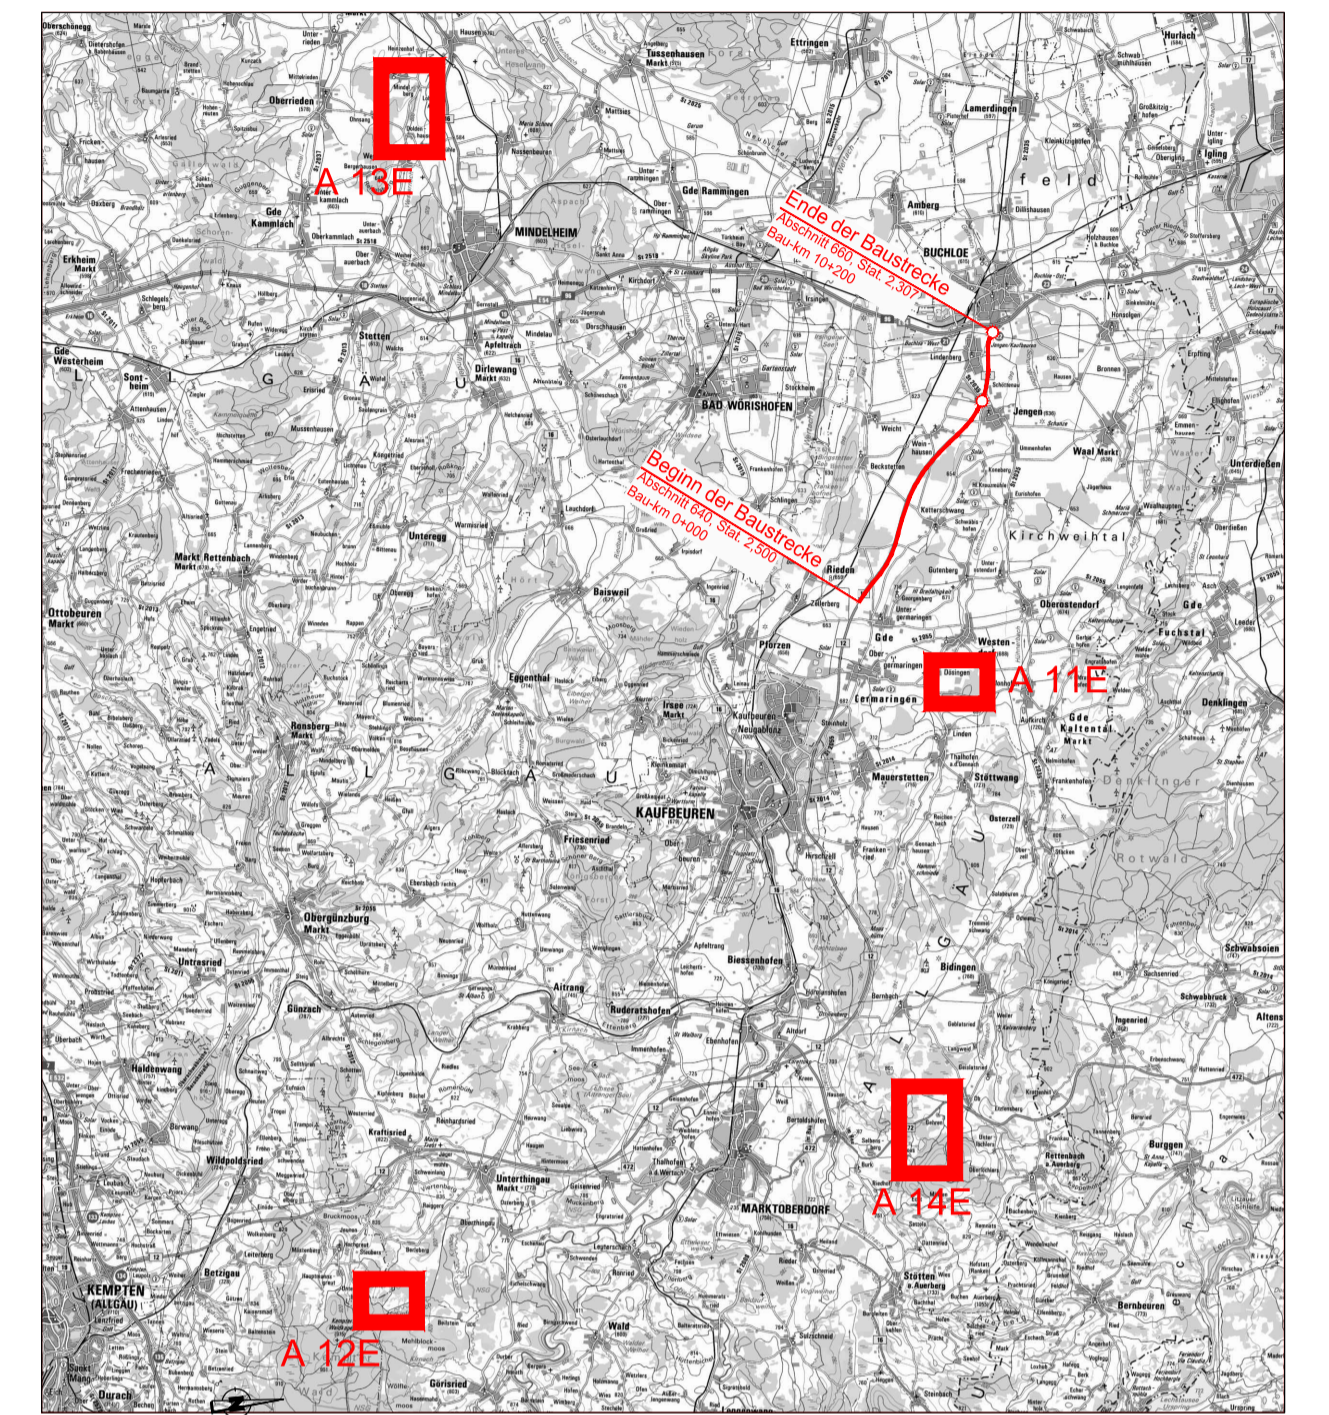

## TEKTURPLANUNG

**Wagner Ingenieure**  
Beratende Ingenieure für Bauwesen

Domagalastraße 1a, 80807 München  
Tel: +49 89 68096-3, Fax: +49 89 68096-59  
E-Mail: kontakt@wagner-ingenieure.com  
www.wagner-ingenieure.com

gezeichnet: März 2020 Kobylek  
bearbeitet: März 2020 Waue  
geprüft: März 2020 Lindner  
München, den 31.03.2022

**Staatliches Bauamt Kempten**

Rottschstraße 13  
87439 Kempten

Tel: 08315243-02, Fax: 08315243-3333, E-Mail: poststelle@stbka.bayern.de

bearbeitet: Danberg  
gezeichnet:  
geprüft: Hamdler  
PSP-Nr.: B72S ABBA0040.00  
Projekt: Erw. auf 4 Fahrsp. Untergermaringen - Buchloe

Nr.	1. Tektur vom 20.01.2022: Beschriftung korrigiert	Januar 2022	wac
Art der Änderung		Datum	Zeichen
1	1. Tektur vom 20.01.2022: Beschriftung korrigiert	Januar 2022	wac

## FESTSTELLUNGSENTWURF

Straßenbauverwaltung Freistaat Bayern

**Staatliches Bauamt Kempten**

Straße / Abschn.-Nr. / Station: B12 / 640\_2.500 - 660\_2.307

PROJUS-Nr.: 09 171212.40

Unterlage / Blatt-Nr.: 5/11 T  
Lageplan

Ausgleichsflächen

Maßstab: 1 : 1000

Bundesstraße B12: Kempten (A 7) - AS Jengen/Kaufbeuren (A 96)  
Erweiterung auf 4 Fahrstreifen

**Planungsabschnitt 6**  
**Untergermaringen - Buchloe (A 96)**  
Bau-km 0+000 bis 10+200

aufgestellt:  
Staatliches Bauamt Kempten

Krethmeier, Bauleiter  
Kempten, 31.03.2022

1. Tektur  
Staatliches Bauamt Kempten

Michael Neupert, Bauleiter  
Kempten, 03.01.2022

5000\_09\_01001\_01016\_1046  
 PL 14.02.22, Nr. 13.01.2022  
 Kempten, 31.03.2022  
 100%