




**Lageübersicht mit Verortung der Maßnahmen 2 E und 3 E**

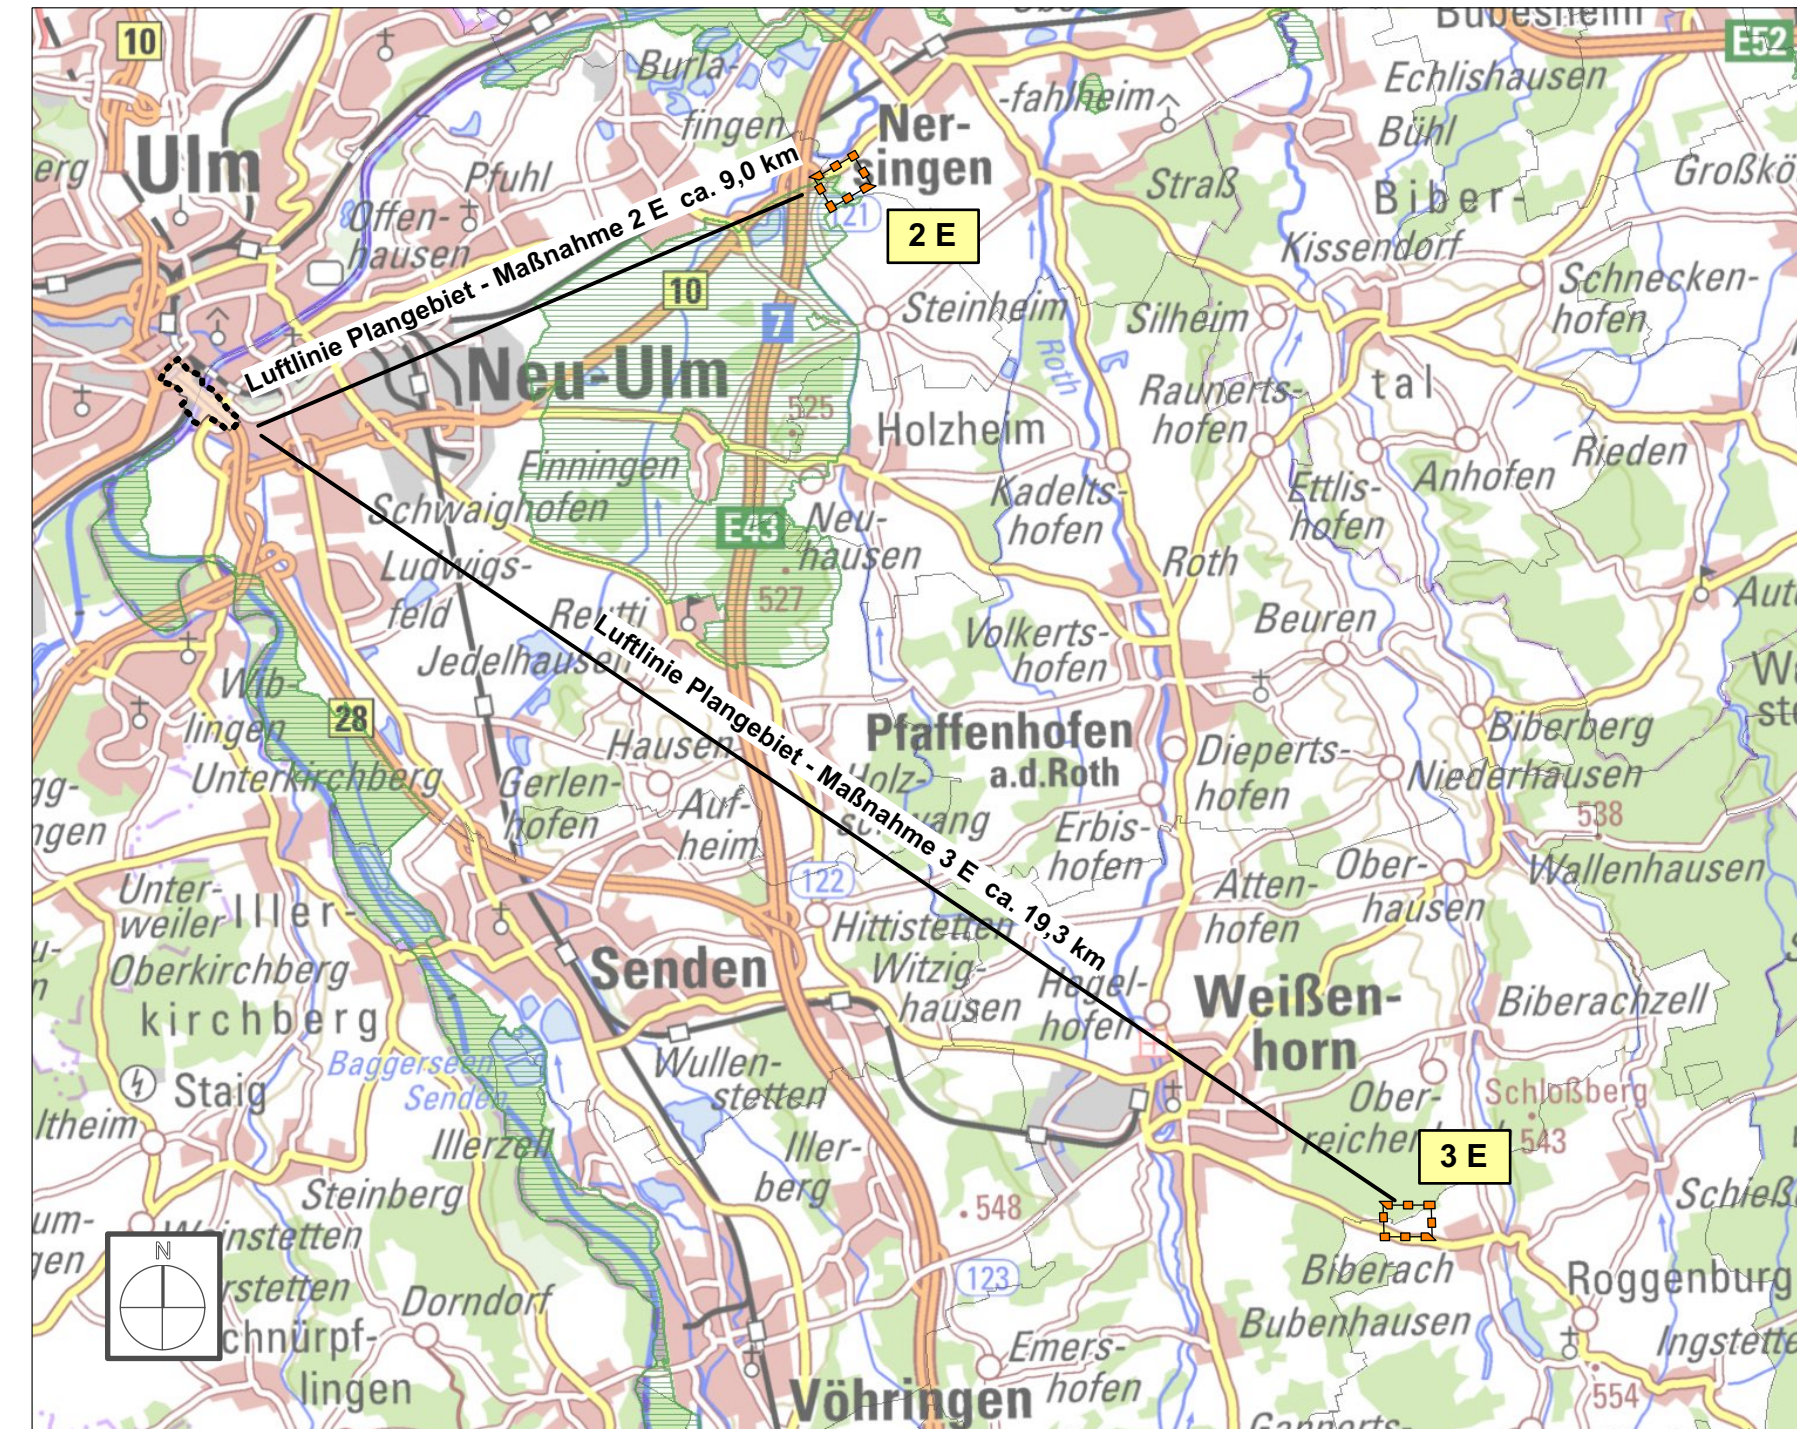


Übersichtslageplan, Maßstab ca. 1:100.000, Hintergrund: Topographische Karte

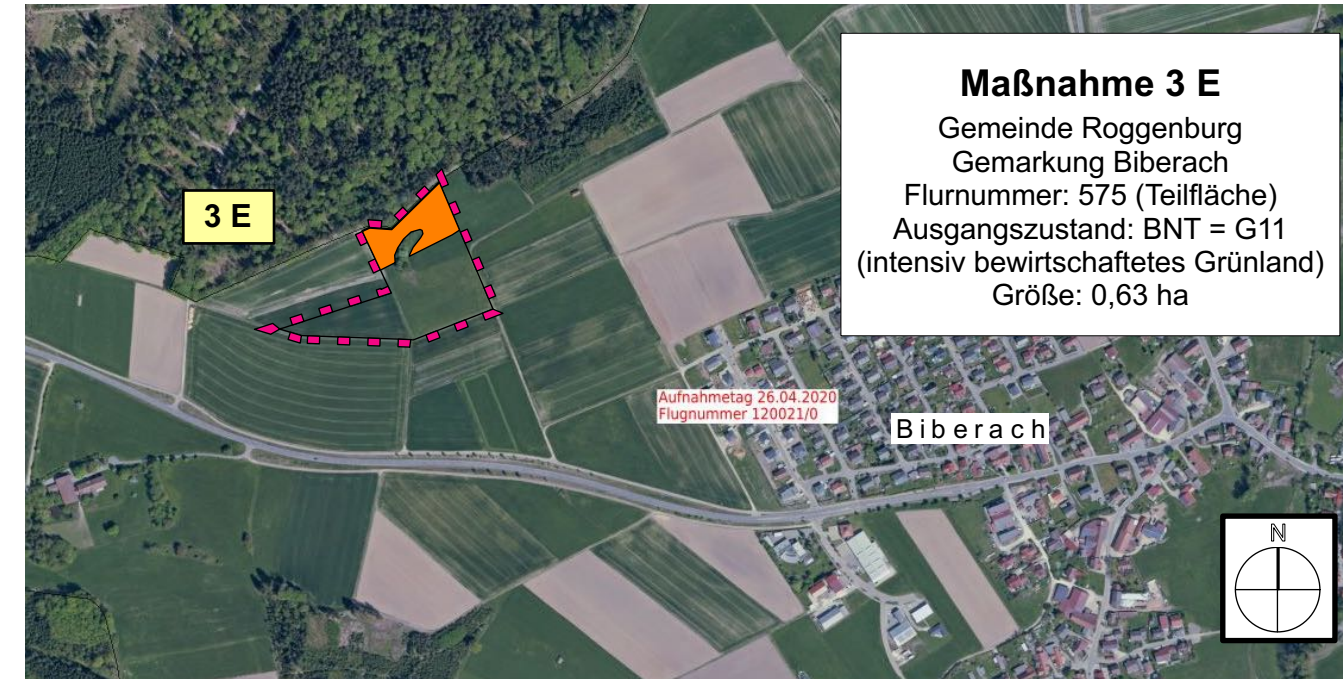


Maßnahmenfläche 3 E (orange) innerhalb des Flächenpools "Sortenerhaltungsprogramm Nordschwaben" (violette Umrandung), westlich Biberach, Maßstab 1:10.000, Hintergrund: Orthofoto

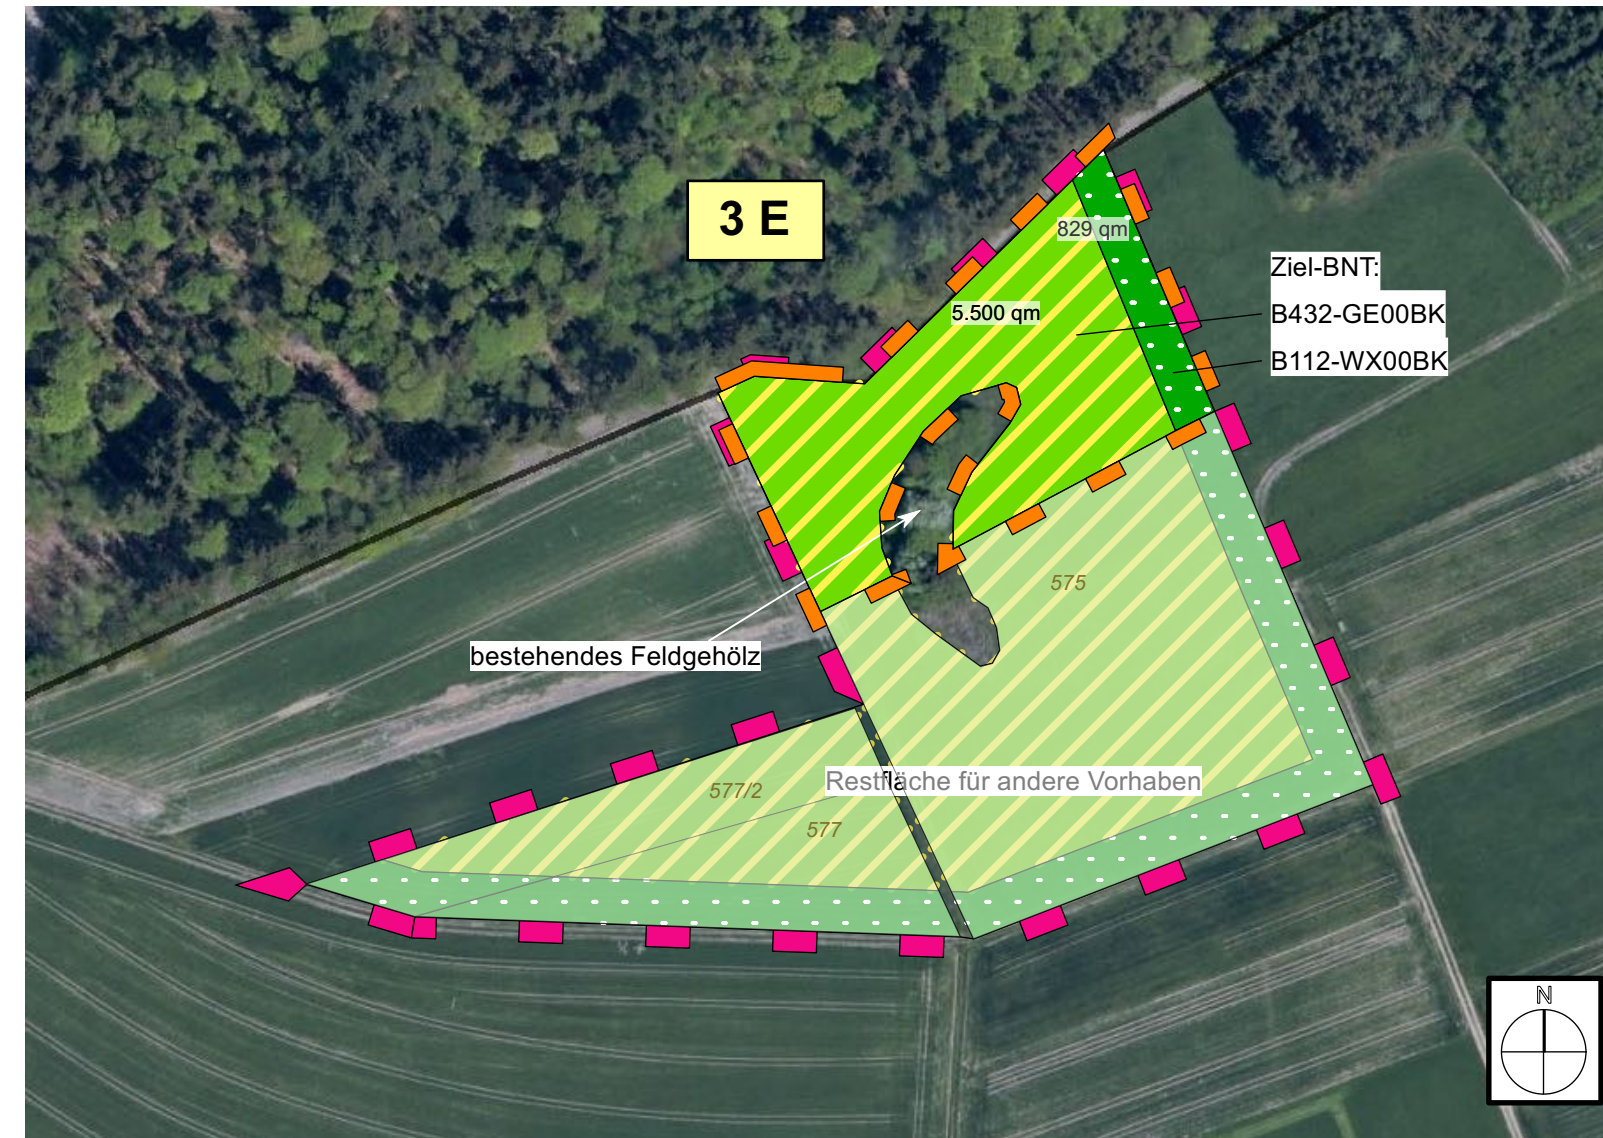

Maßnahmenfläche 3 E (orange Umrandung), westlich Biberach, Maßstab 1:2.000, Hintergrund: Orthofoto

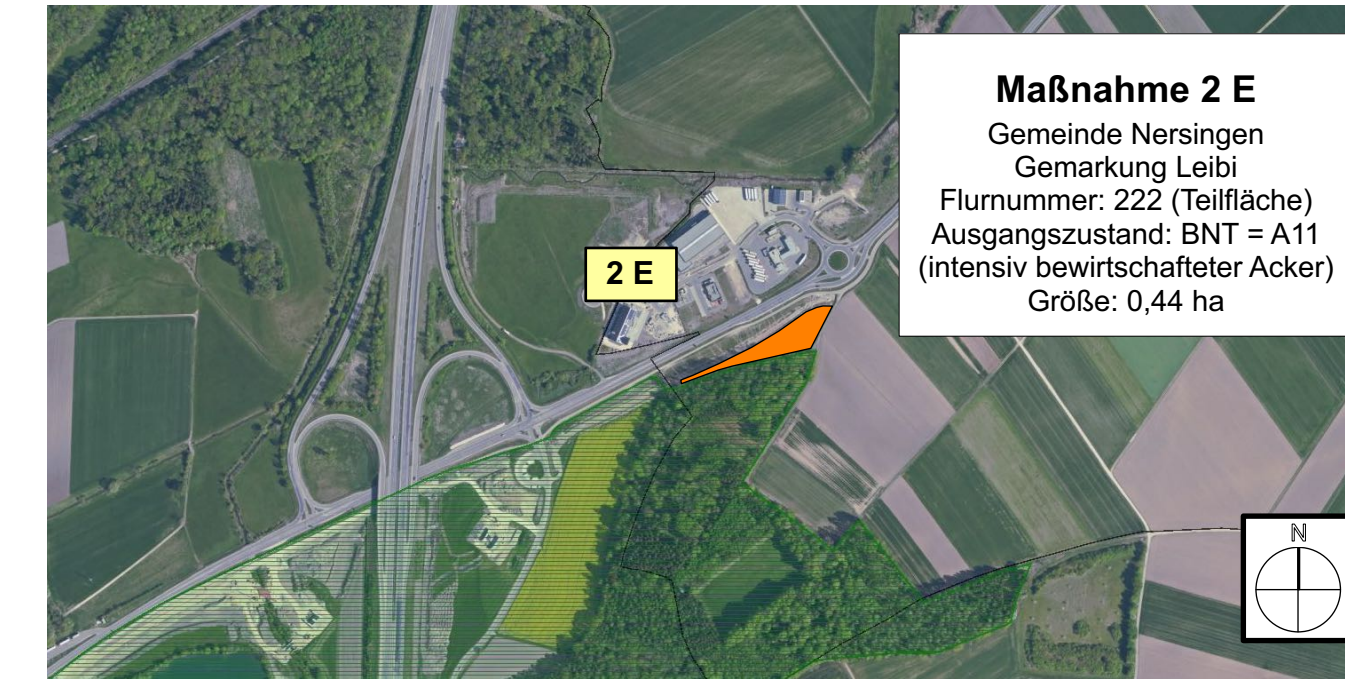

Maßnahmenfläche 2 E (orange) östlich der A7, Anschlussstelle 121 Nersingen, Maßstab 1:10.000, Hintergrund: Orthofoto

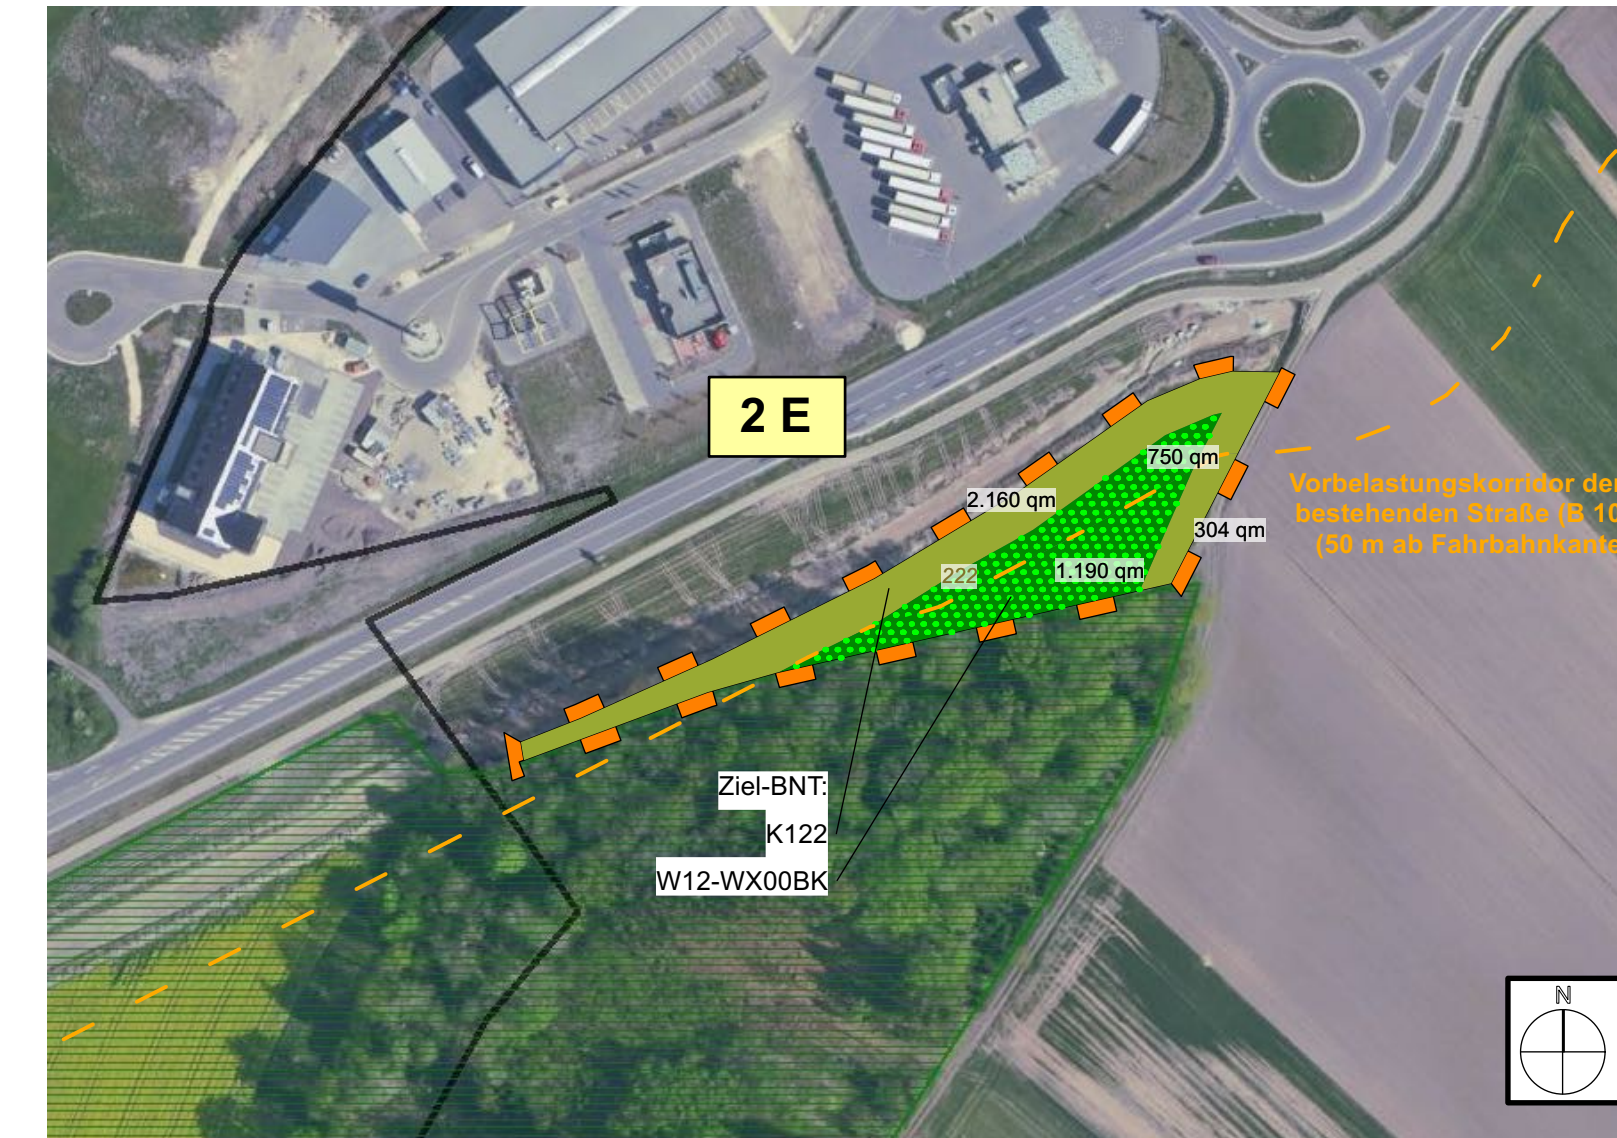

Maßnahmenfläche 2 E (orange Umrandung), östlich der AS 121 Nersingen, Maßstab 1:2.000, Hintergrund: Orthofoto

*Dietl Scheik*

**Horstmann + Schreiber**  
 Dipl. Ing. LandschaftsArchitekten

General-von-Nagel-Straße 1  
 85354 Freising  
 Tel. 08161 / 496553, Fax 496535  
 www.horstmann-schreiber.de

BAYERISCHE ARCHITEKTENKAMMER  
 LANDSCHAFTS-ARCHITECT  
 174 058  
 VERBAND DER ARCHITECTEN  
 DES ÖFFENTLICHEN RECHTS

BV:	Datum	Name
Planer:	15.05.2023	TH
Zeichner:	15.05.2023	TH
Prüfer:	15.05.2023	DS
Datei:	421_1_B10_Adenauerbrücke_FE_LBP_U9-2-2_2023-05-15	

Freistaat Bayern  
 Staatliches Bauamt Krumbach

Nattenhauser Str. 16  
 86381 Krumbach

Tel.: 08282/9908-0, Fax: 08282/9908-200, E-Mail: poststelle@stbaku.bayern.de

bearbeitet: \_\_\_\_\_  
 gezeichnet: \_\_\_\_\_  
 geprüft: \_\_\_\_\_  
 PSP Nr.: \_\_\_\_\_  
 Projekt: B10-Adenauerbrücke

Nr.	Art der Änderung	Datum	Zeichen

## Feststellungsentwurf

Straßenbauverwaltung Freistaat Bayern  
**Staatliches Bauamt Krumbach**

Straße / Abschn.-Nr. / Station: B10\_100\_0,244 bis B10\_100\_0,121  
 PROJIS-Nr.: \_\_\_\_\_

Unterlage / Blatt-Nr.: 9.2 / 2  
**Lageplan**  
 Maßnahmenplan,  
 Ersatzmaßnahmen  
 Maßstab: 1 : 2000 / 1 : 10.000

### B 10, (Ulm) - AS Nersingen A 7 Ersatzneubau der Adenauerbrücke Ulm / Neu-Ulm

Bau-km 0+018,90 bis Bau-km 0+383,90

aufgestellt:  
 Staatliches Bauamt Krumbach

*Leis, Ltd. Baudirektor*  
 Krumbach, den 02.06.2023

Plotdatum: 15.05.2023