

**Legende:**

- Blattschnitte      — — —    vorh. bayernets-Leitungen      ———
- Landkreisgrenzen    ———    vorh. sonstige Gasleitungen      ———
- Gemeindegrenzen    ———    vorh. Stromleitungen              ———
- Vorzugstrasse (Linie A)    ———
- Varianten zu Linie A    - - - - -
- Kilometrierung        km xx+00

Rev. Nr.	Datum	Grund	Geplante Gastransportleitung Wertingen-Kötz WK51 DN700 MOP100 Übersichtslageplan zur Raumordnung		<b>bayernets</b>	
			Bundesland: Bayern			<b>Übersichtsplan des Trassenkorridors mit Varianten ohne Raumwiderstände Maßstab 1 : 25.000</b>
			Regierungsbezirk: Schwaben			
			Landkreise: Dillingen a.d. Donau, Günzburg			
			Erstellt	Datum	Name	
			Bearbeitet	07.10.2020	Dr. Schober GmbH	
			Geprüft	08.10.2020	bayernets Rosenauer	
			Freigegeben	12.10.2020	bayernets Ambs	
Revision 00						
Blatt 1 / 5						

Karte auf Basis der TK\_25, vervielfältigt mit Genehmigung der Landesvermessungsverwaltung. Weitere Vervielfältigungen hiervon sind nicht gestattet.




**Legende:**

- Blattschnitte      — — —    vorh. bayernets-Leitungen      ————
- Landkreisgrenzen    ————    vorh. sonstige Gasleitungen      ————
- Gemeindegrenzen    ————    vorh. Stromleitungen              ————
- Vorzugstrasse (Linie A)    ————
- Varianten zu Linie A    - - - - -
- Kilometrierung        km xx+00

Rev. Nr.	Datum	Grund	Geplante Gastransportleitung Wertingen-Kötz WK51 DN700 MOP100 Übersichtslageplan zur Raumordnung	<b>bayernets</b>
			Bundesland: Bayern	<b>Übersichtsplan des Trassenkorridors mit Varianten ohne Raumwiderstände</b> Maßstab 1 : 25.000
			Regierungsbezirk: Schwaben	
			Landkreise: Dillingen a.d.Donau, Augsburg	
			Erstellt	
			Bearbeitet	
			Geprüft	Name
			Freigegeben	Dr. Schober GmbH
				bayernets Rosenauer
				bayernets Ambs
				Revision 00
				Blatt 2 / 5

Karte auf Basis der TK\_25, vervielfältigt mit Genehmigung der Landesvermessungsverwaltung. Weitere Vervielfältigungen hiervon sind nicht gestattet.

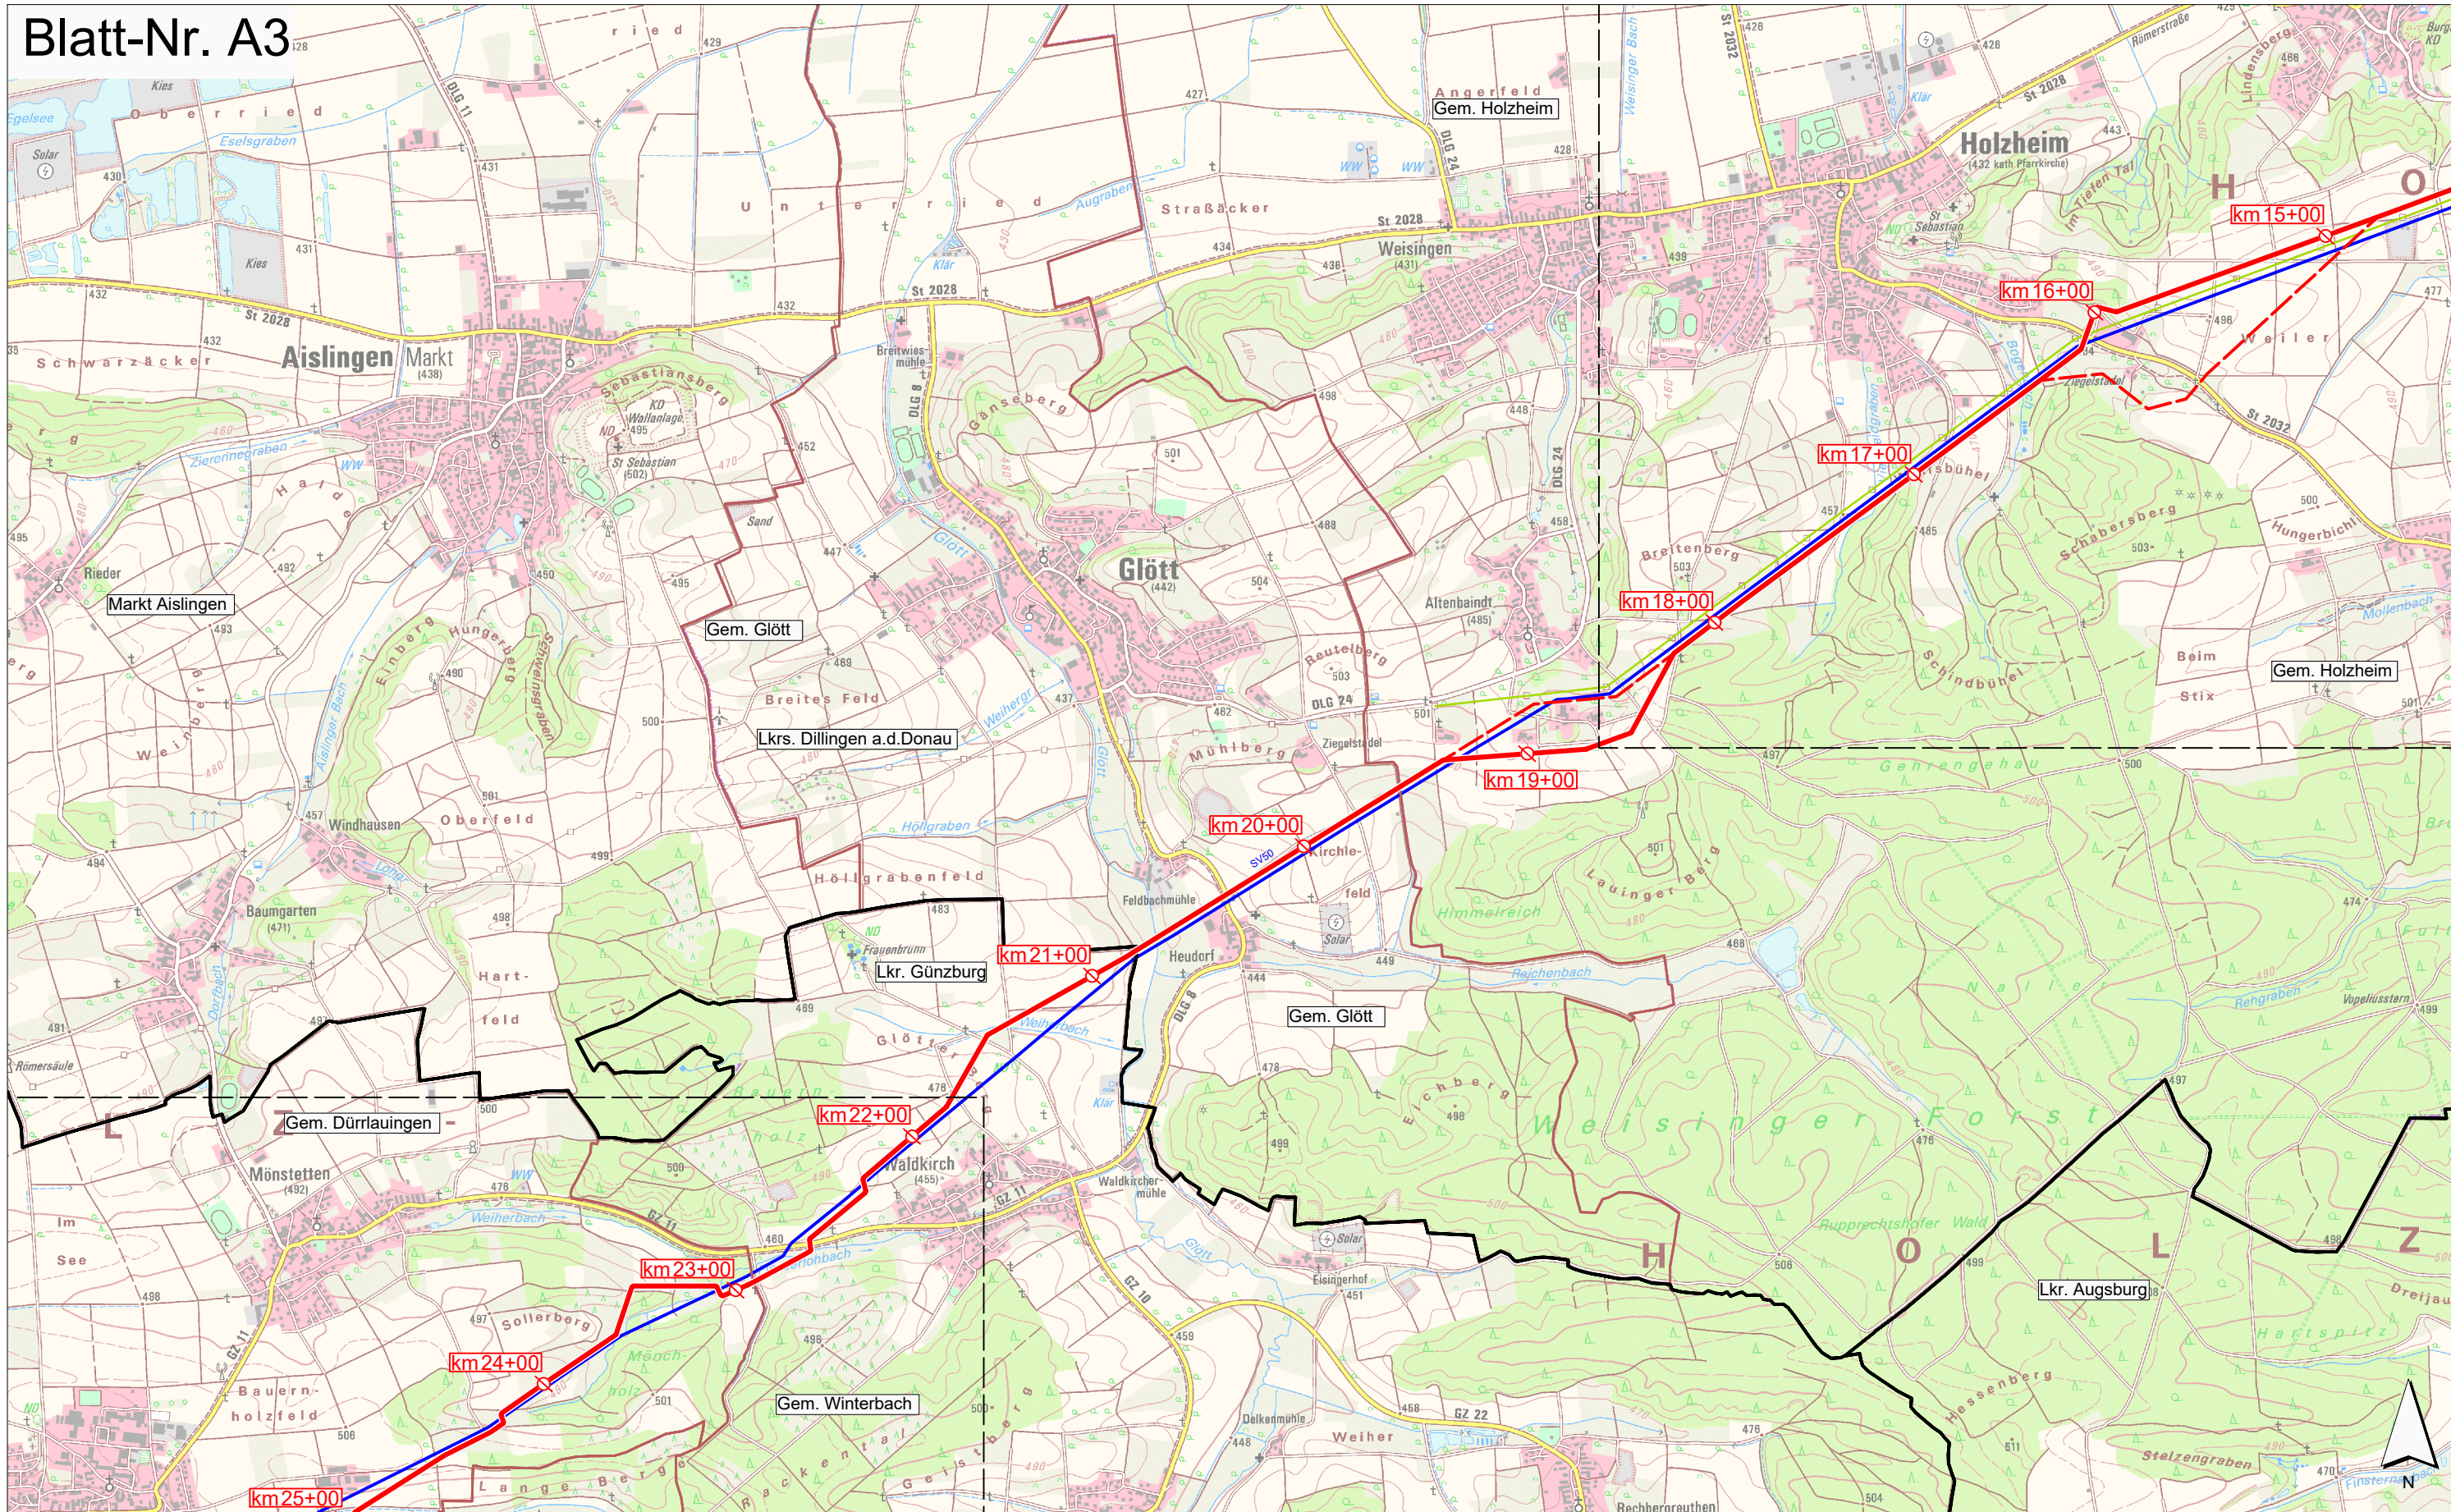


Legende:

- Blattschnitte      ——— vorh. bayernets-Leitungen      ———
- Landkreisgrenzen      ——— vorh. sonstige Gasleitungen      ———
- Gemeindegrenzen      ——— vorh. Stromleitungen      ———
- Vorzugstrasse (Linie A)      ———
- Varianten zu Linie A      - - - - -
- Kilometrierung      km xx+00

Rev. Nr.	Datum	Grund	Geplante Gastransportleitung Wertingen-Kötzing WK51 DN700 MOP100 Übersichtslageplan zur Raumordnung	
			Bundesland: Bayern	
			Regierungsbezirk: Schwaben	
			Landkreise: Dillingen a.d. Donau, Günzburg, Augsburg	
			Erstellt	Datum
			Bearbeitet	07.10.2020
			Geprüft	08.10.2020
			Freigegeben	12.10.2020
			Name	
			Dr. Schober GmbH	
			bayernets Rosenauer	
			bayernets Ambs	
				Übersichtsplan des Trassenkorridors mit Varianten ohne Raumwiderstände Maßstab 1 : 25.000
				Revision 00
				Blatt 3 / 5

Karte auf Basis der TK\_25, vervielfältigt mit Genehmigung der Landesvermessungsverwaltung. Weitere Vervielfältigungen hiervon sind nicht gestattet.



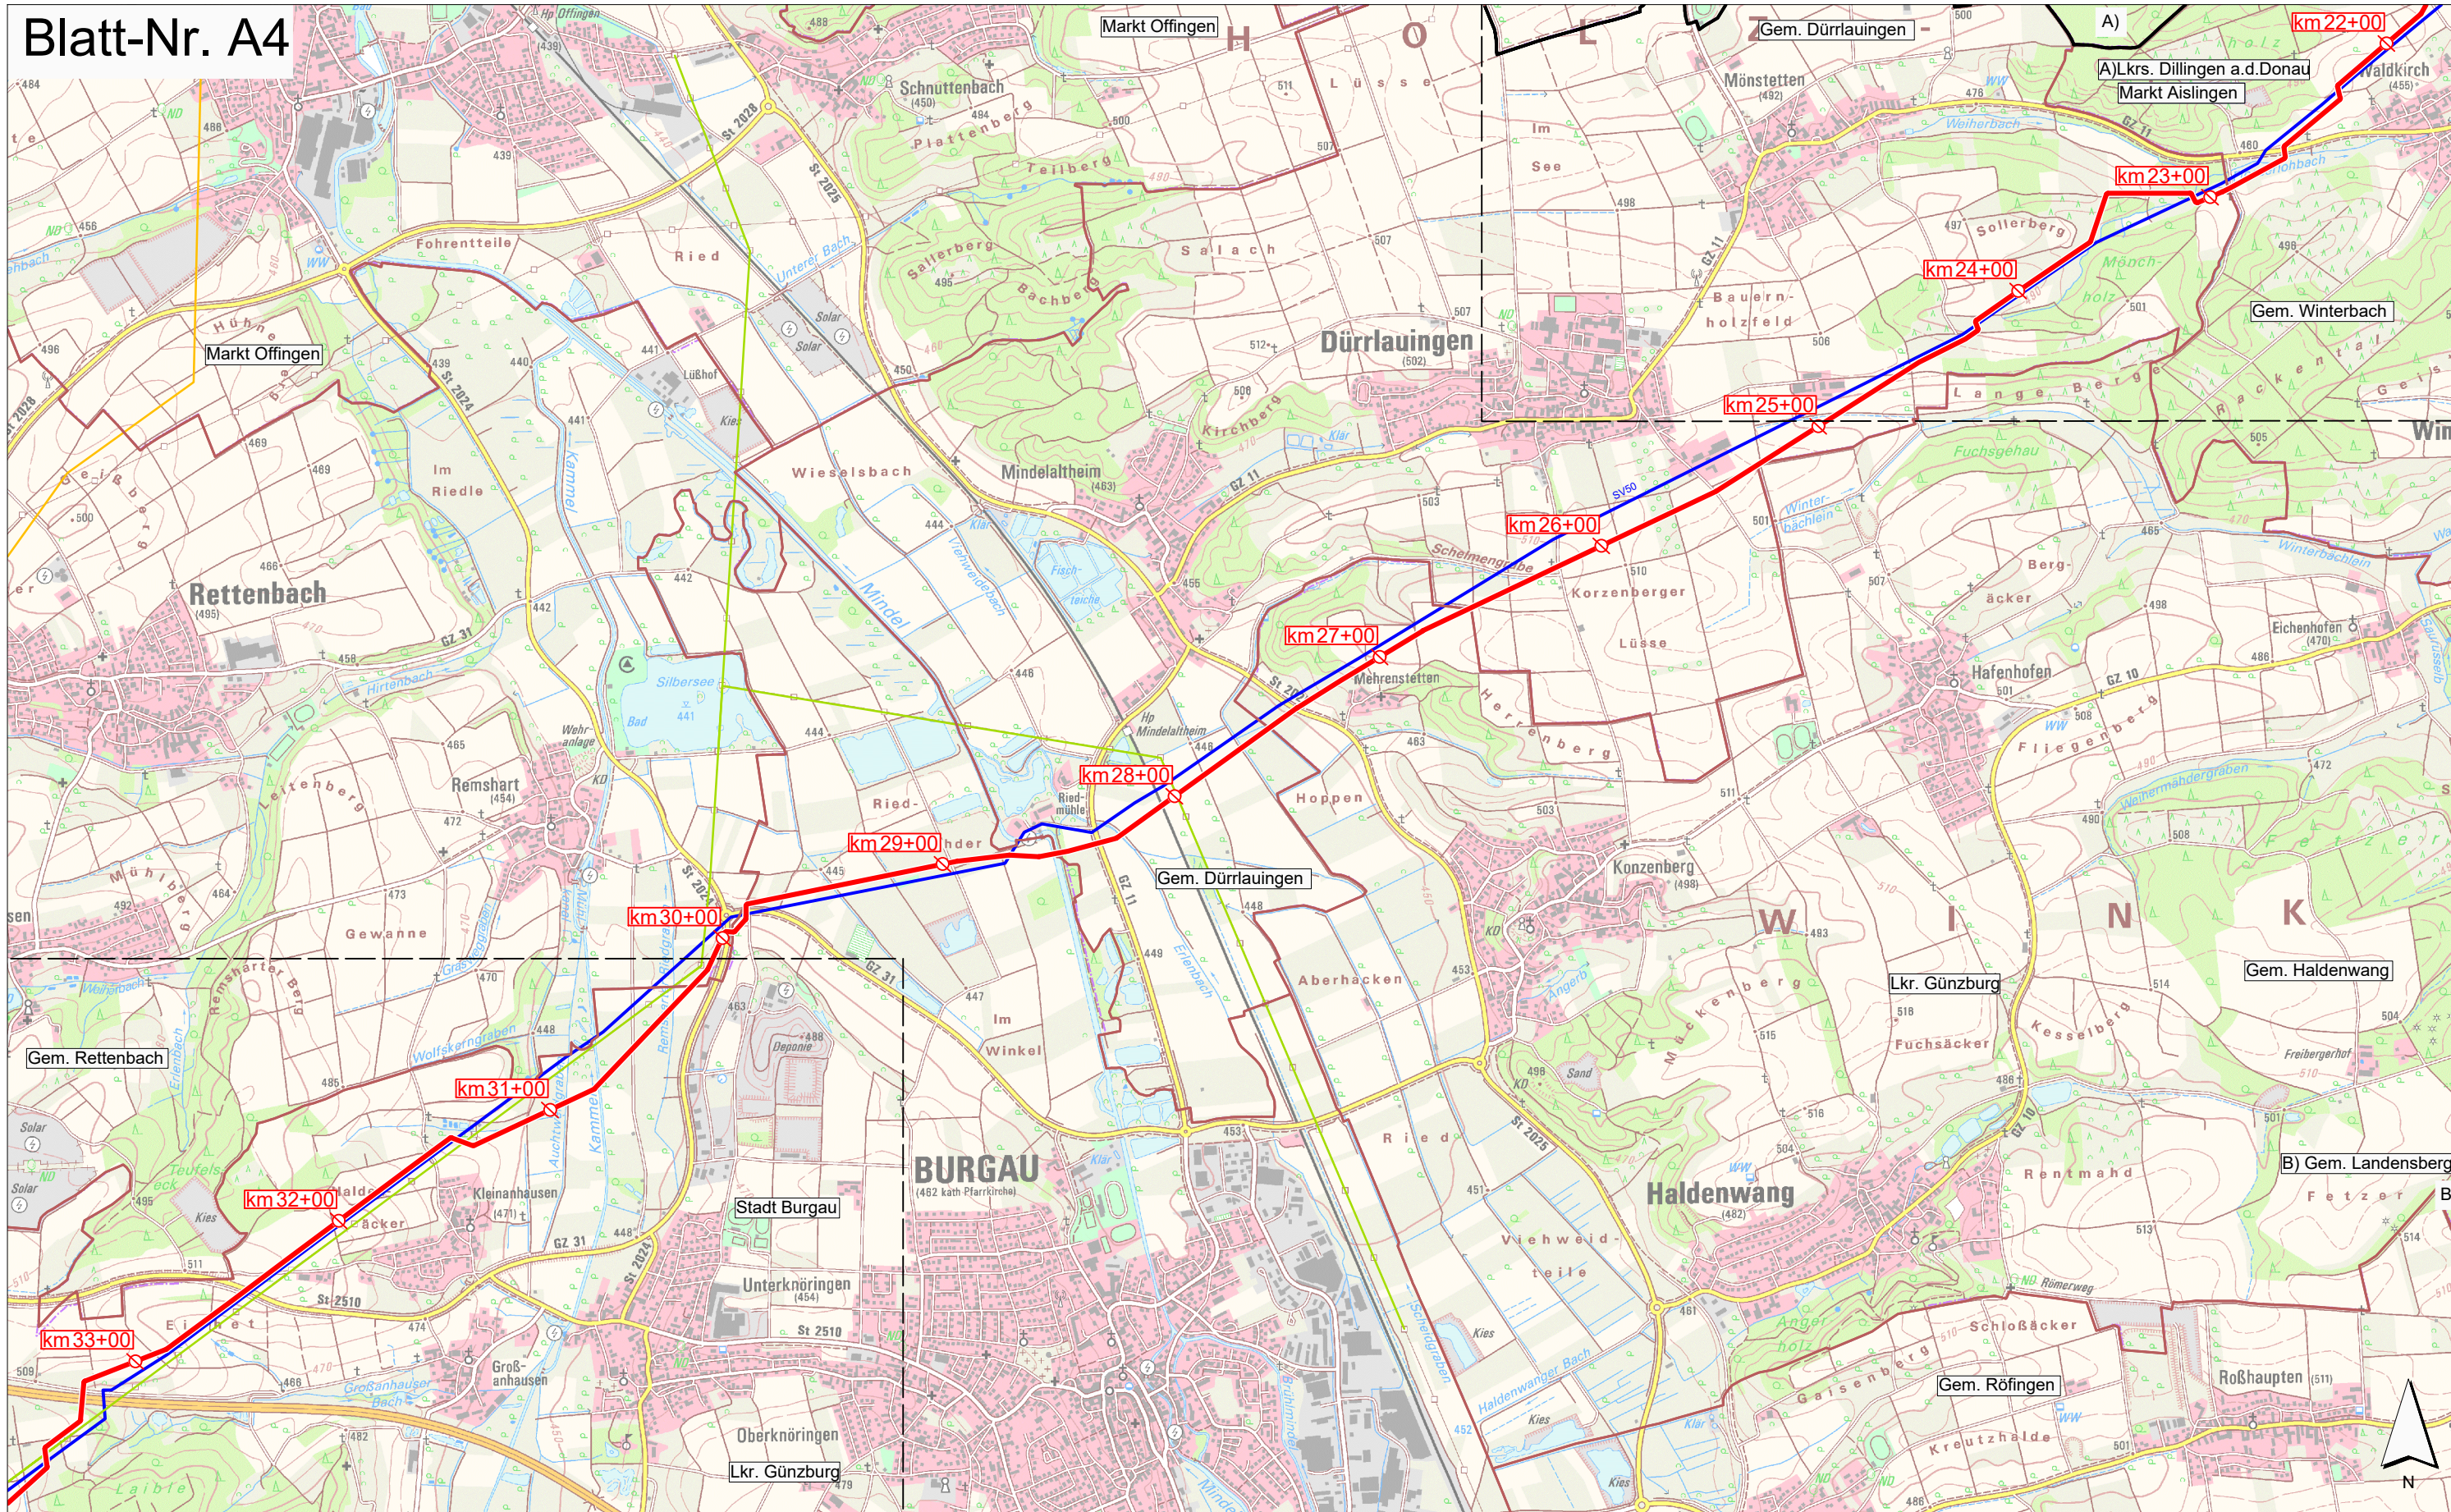


Legende:

- Blattschnitte ——— vorh. bayernets-Leitungen ———
- Landkreisgrenzen ——— vorh. sonstige Gasleitungen ———
- Gemeindegrenzen ——— vorh. Stromleitungen ———
- Vorzugstrasse (Linie A) ———
- Varianten zu Linie A ———
- Kilometrierung km xx+00

Rev. Nr.	Datum	Grund	Geplante Gastransportleitung Wertingen-Kötz WK51 DN700 MOP100 Übersichtslageplan zur Raumordnung	
			Bundesland: Bayern	Übersichtsplan des Trassenkorridors mit Varianten ohne Raumwiderstände Maßstab 1 : 25.000
			Regierungsbezirk: Schwaben	
			Landkreise: Günzburg, Dillingen a.d.Donau	
			Erstellt	
			Bearbeitet	Name
			Geprüft	Dr. Schober GmbH
			Freigegeben	bayernets Rosenauer
				bayernets Ambs
				Revision 00
				Blatt 4 / 5

Karte auf Basis der TK\_25, vervielfältigt mit Genehmigung der Landesvermessungsverwaltung. Weitere Vervielfältigungen hiervon sind nicht gestattet.

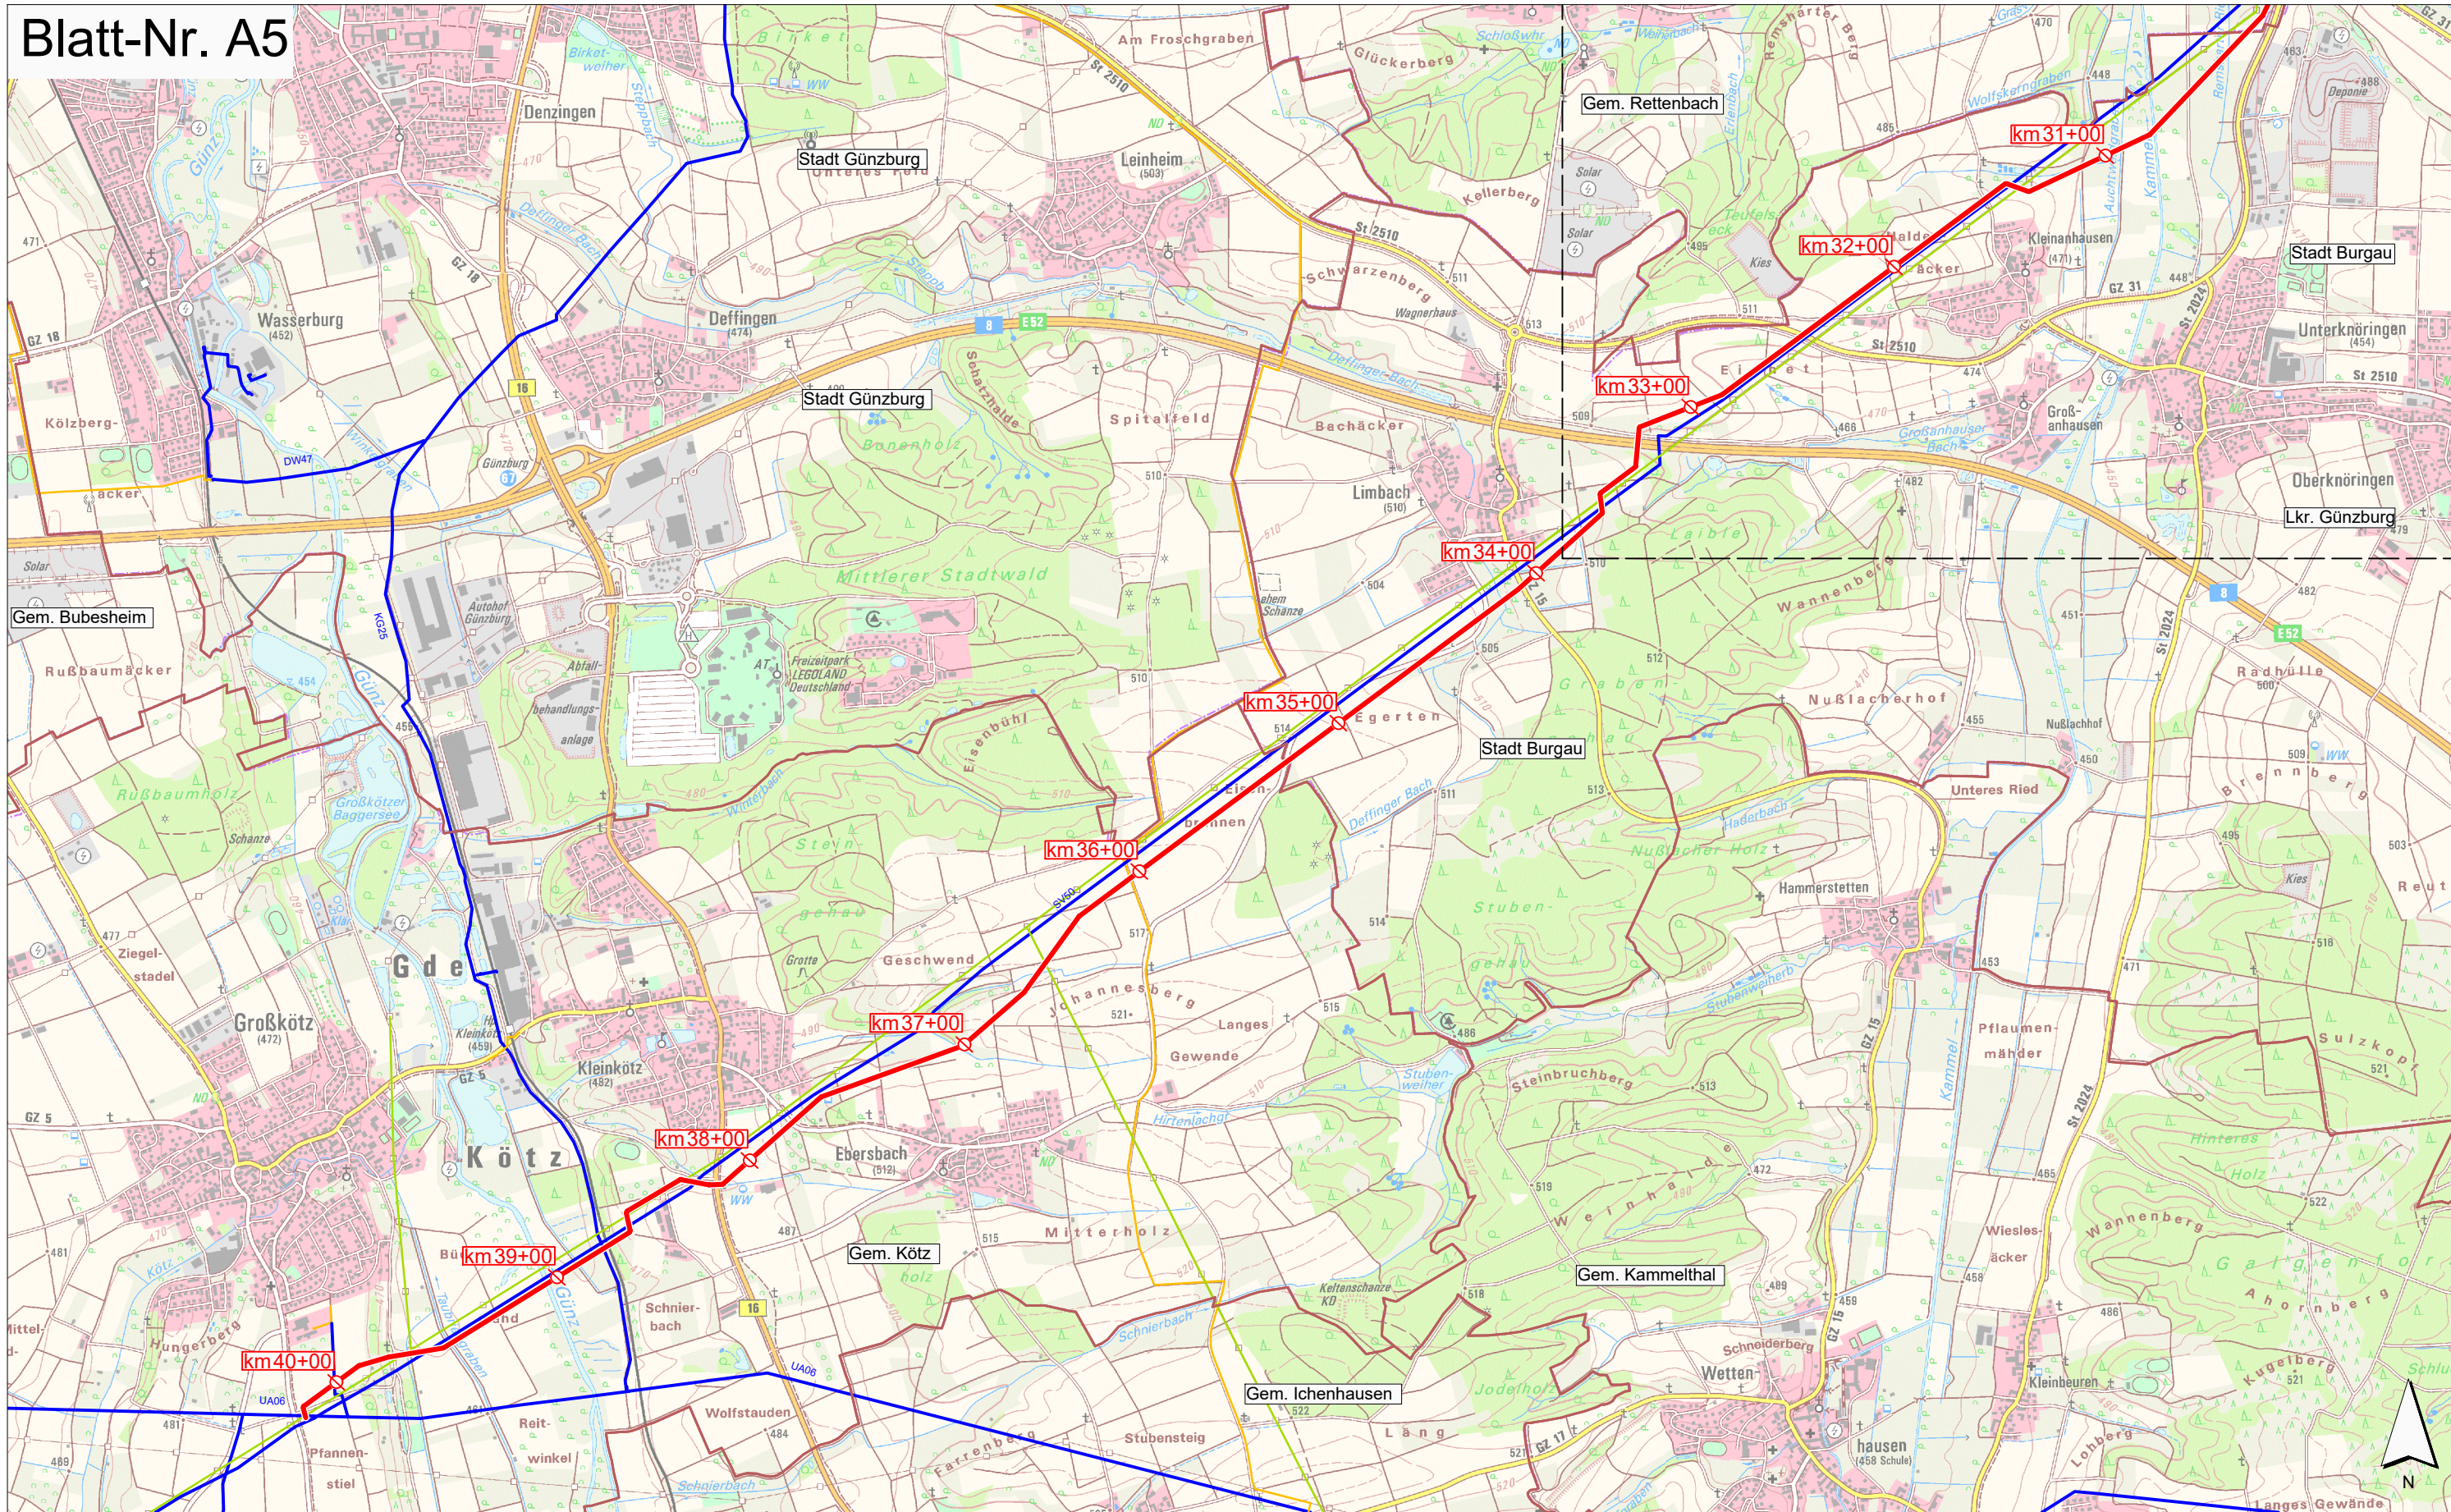

**Legende:**

- Blattschnitte      — — — vorh. bayernets-Leitungen      — — —
- Landkreisgrenzen      — — — vorh. sonstige Gasleitungen      — — —
- Gemeindegrenzen      — — — vorh. Stromleitungen      — — —
- Vorzugstrasse (Linie A)      — — —
- Varianten zu Linie A      — — —
- Kilometrierung      km xx+00

Rev. Nr.	Datum	Grund	Geplante Gastransportleitung Wertingen-Kötz WK51 DN700 MOP100 Übersichtslageplan zur Raumordnung	<b>bayernets</b>
			Bundesland: Bayern	<b>Übersichtsplan des Trassenkorridors mit Varianten ohne Raumwiderstände</b> Maßstab 1 : 25.000
			Regierungsbezirk: Schwaben	
			Landkreise: Günzburg	
			Erstellt	
			Bearbeitet	
			Geprüft	
			Freigegeben	

Karte auf Basis der TK\_25, vervielfältigt mit Genehmigung der Landesvermessungsverwaltung. Weitere Vervielfältigungen hiervon sind nicht gestattet.