

An Regenrückhaltebecken
Haldenwanger Mühlbach
angeschlossen

A Haus- oder Gehweg	= 0,190 ha
A Kreisstraße	= 0,650 ha
A Barmat, Mäule, Grünfläche	= 0,890 ha
A Gesamt	= 1,730 ha


LEGENDE:

- Kreisstraße
 - Gehweg
 - Grün
 - Mulde
- Bestehender Mischwasserkanal mit Angabe von Schachtabstand, Nennweite, Material, Sohlgefälle, Fliessrichtung und Schachtnummer
 - Bestehender Schmutzwasserkanal mit Angabe von Schachtabstand, Nennweite, Material, Sohlgefälle, Fliessrichtung und Schachtnummer
 - Bestehender Regenwasserkanal mit Angabe von Schachtabstand, Nennweite, Material, Sohlgefälle, Fliessrichtung und Schachtnummer
 - Bestehende Wasserleitung
 - Geplanter Regenwasserkanal mit Angabe Schachtabstand, Nennweite, Material, Sohlgefälle, Fliessrichtung und Schachtnummer

© Bayerische Vermessungsverwaltung, Geobasisdaten
 (entweder per Klick oder im Geoinformationssystem)
 © Bayerisches Landesamt für Umwelt, www.lfu.bayern.de

Baugesystem : Gauß-Krüger Zone 4
 Lagestatus : 100, DCHN00 - (EPSG 31488)
 Höhenstatus : 100, DHPN12(NN) - (EPSG 7599)
 Auszug enthält Daten aus dem Raumformationssystem

Vermessungsgrundlage:
 WipflerPLAN, Grottenwangerstraße 8, 87616 Marktberdorf
 © Befliegungsdienst, Landesamt für Digitalisierung, Breitband
 und Vermessung

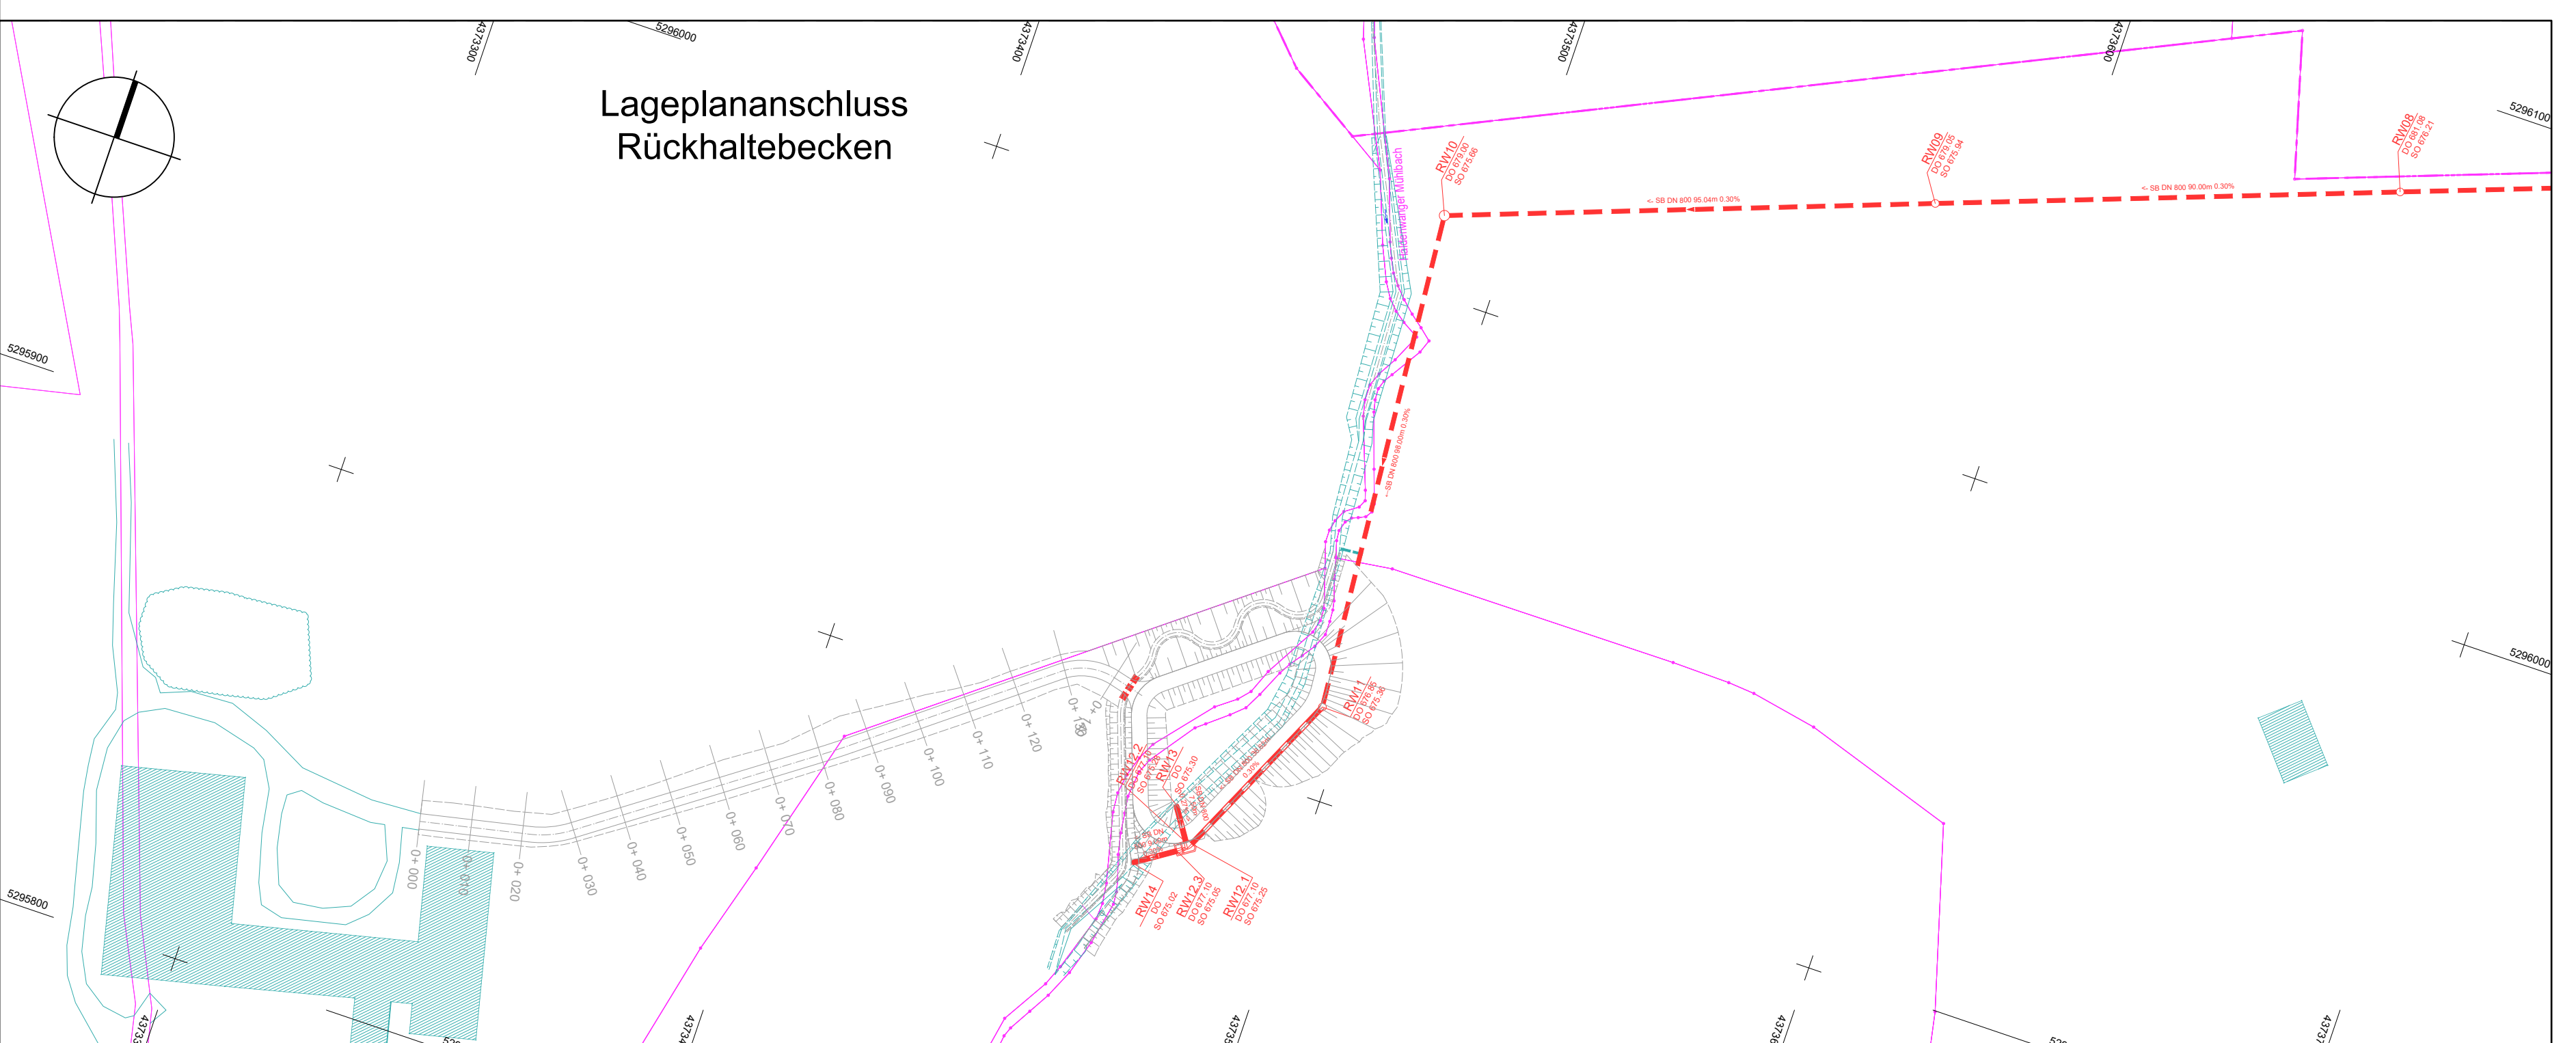

WipflerPLAN Architekt Bauplaner Vermessungsingenieur Entscheidungsbefugigt 	WipflerPLAN Planungsgesellschaft mbH Grottenwangerstraße 8 87616 Marktberdorf Tel.: 08342 89686-0 www.wipflerplan.de info@wipflerplan.de	bearbeitet: 15.11.2023 gezeichnet: 15.11.2023 geprüft: 15.11.2023 Projekt-Nr.: 5131.002.184	S. Lingner S. Lingner M. Morgella
	Nr.: _____ Art der Änderung _____ Datum _____ Zeichen _____		

PLANGENEHMIGUNG

Straßenbauverwaltung Landkreis Oberallgäu Straße / Abschn.-Nr. / Station: OA19 / 130 / 2.443 - OA19 / 130 / 1.339 PROJEKT-Nr.: _____	Unterlage / Blatt-Nr.: 18.4 Einzugsgebietslageplan Maßstab: 1:1000
Kreisstraße OA19 - Beseitigung BÜ bei Bahn-km 9,719 von Bau-km 0+060 (130 / 2,443) bis Bau-km 1+250 (130 / 1,339) GVS nach Haldenwang - Beseitigung BÜ bei Bahn-km 10,178 von Bau-km 0+000 bis Bau-km 0+480	
aufgestellt: Landkreis Oberallgäu Oberallgäuer Platz 2 87527 Sonthofen 	
Sonthofen, Joachim Heßmann	