


Genehmigungsvermerk Eisenbahn-Bundesamt

Übersichtsskizze

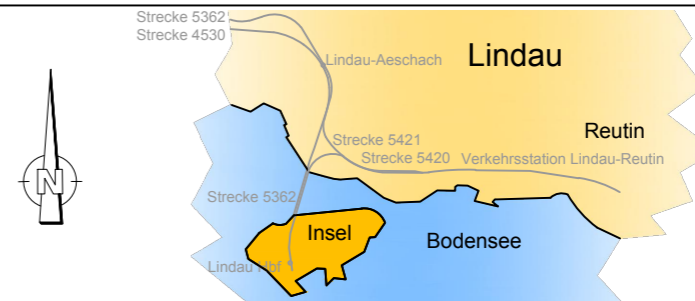

0	1. Planänderungsverfahren: Antragsfassung	27.11.2020
Index	Art der Änderung	Planungsstand

Genehmigungsplanung: Unterlage für eine Entscheidung nach § 18 AEG

Vorhabenträger:

DB Netz AG
Regionalbereich Süd
(I.NI-S-P-L)
Richelstraße 1
80634 München

Planzeichen Nr.: - - -

Projekt-Nr.: K1026

Datum	Unterschrift	Datum	Unterschrift	Datum	Unterschrift
-------	--------------	-------	--------------	-------	--------------

	Datum	Name
gez.	05/2017	HS
bearb.	05/2017	FM
gepr.	05/2017	JO

Vertreter des Vorhabenträgers:

Planverfasser:



Mailänder Consult GmbH
Mathystraße 13 • 76133 Karlsruhe
T 0721 93280-0 • F 0721 93280-10

Höhensystem:

Koordinatensystem:

Ursprungsplan:

Blattgröße: 420 x 297

Maßstab: 1 : 25.000

Datum	Unterschrift	Datum 30.05.2018	Unterschrift
-------	--------------	------------------	--------------

Vorhaben:

Maßnahmenbündel im Bahnknoten Lindau

Planart: **Übersichtskarte**

Planinhalt:
Strecke 5420 Lindau Hbf - Lindau-Reutin Grenze
Strecke 5421 Lindau-Aeschach - Lindau-Reutin
Strecke 5362 Buchloe - Lindau Hbf

G:\BAHN\K1026_Abstellanlage_Lindau-Reutin\04_Planen_Buendel\Plaene\UP\U_PGEK_10_Übersichtskarte.dwg / Unt_B_2-1_UEB-Karte_1_25000

