Gmkg. Krugzell

Gmkg.Dietmannsried

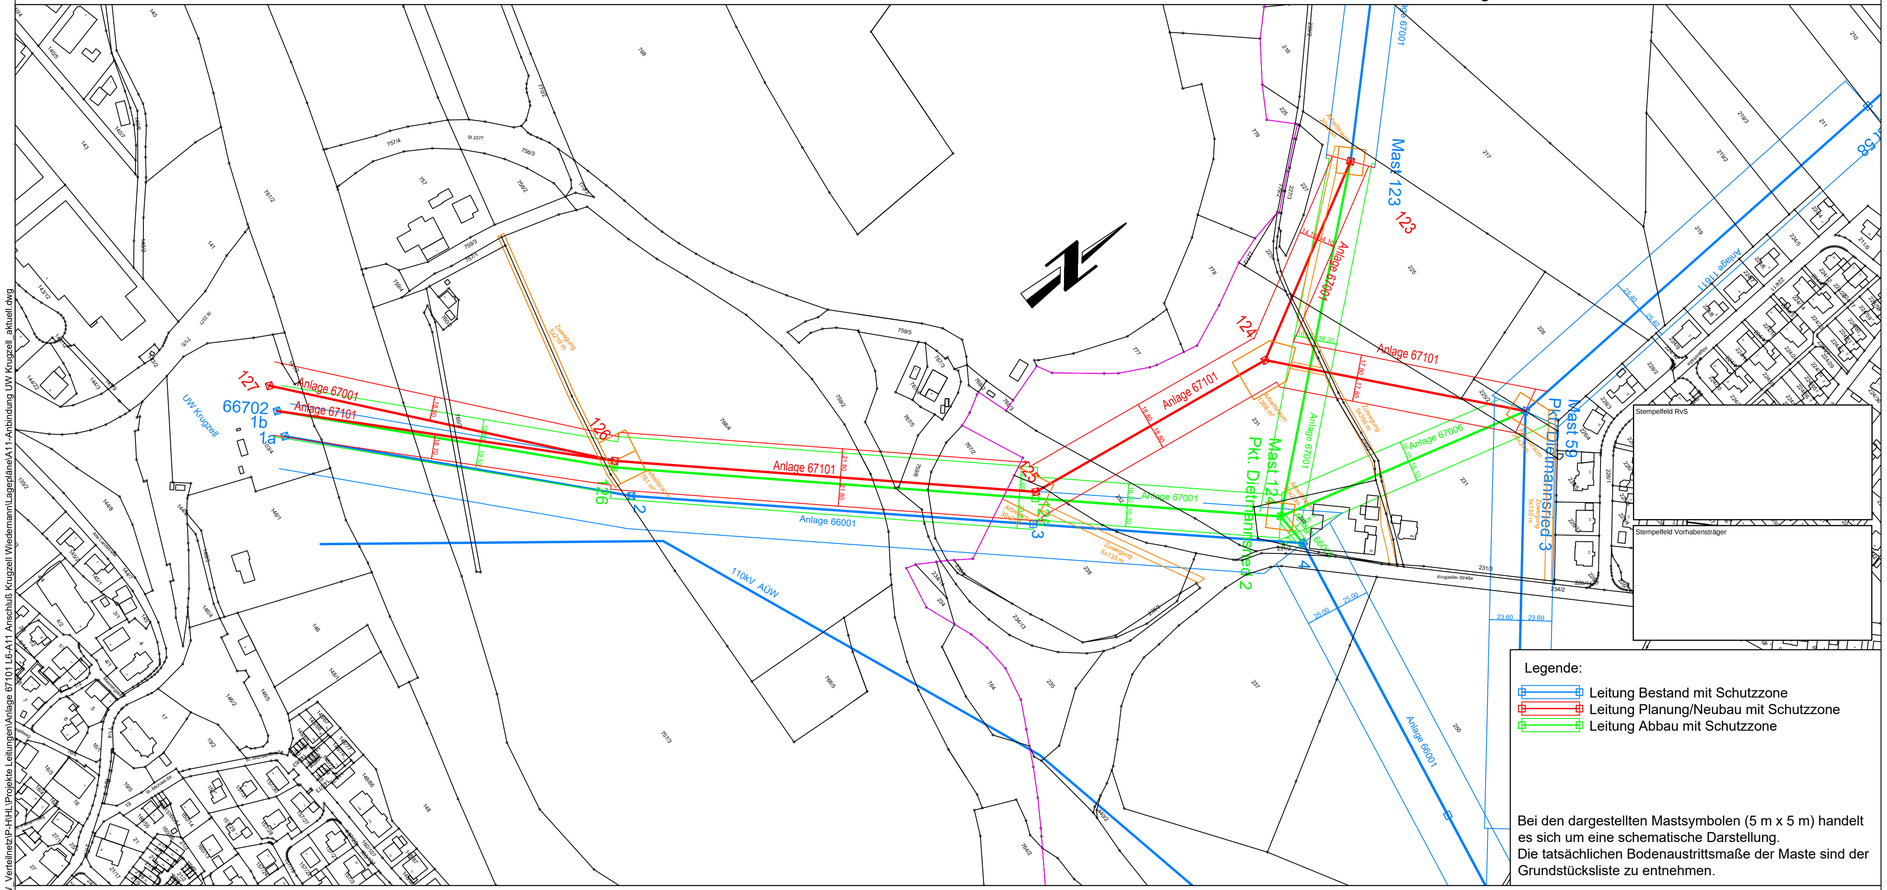

Unterlage 3.1 Blatt: 1

LVN

110-kV-Hochspannungsfreileitung

Anlage 67101
Anbindung der A11 ans UW Krugzell

Lageplan

Maßstab: 1:2500

Stempelfeld RvS

Stempelfeld Vorhabensträger

Gemeinde	Markung	Kreis
Dietmannsried	Dietmannsried	Oberallgäu
Alltusried	Krugzell	Oberallgäu

			Planerstellung			
				Datum	Name	Firma
			Eingem.			
			Eingetr.	07.06.2021	Buhl H.	LVN
			Gepr.			
22.11.2022	Stand der DFK Sept. 2022					
Datum	Änderungen	Gepr.				

LEW Verteilnetz GmbH
Projekte HS / Leitungen
ERSD-P-HL

G:\LEW_Verteilnetz\P-HL\Projekte Leitungen\Anlage 67101 LG-A11 Anschluß Krugzell Wiedemann\Lageplänel\A11-Anbindung UW Krugzell_aktuell.dwg