

Gastransportleitung AUGUSTA
der
bayernets GmbH

Antragsunterlagen für das Planfeststellungsverfahren
gemäß § 43 Energiewirtschaftsgesetz (EnWG)
im Regierungsbezirk Schwaben


15.2 Übersichtslageplan (M 1:200.000)
zu den wasserrechtlichen Anträgen




Anlage 1: Übersichtslageplan

INHALT

1.0	Titelblatt	(1)
1.1	Übersichtslageplan, M. = 1 : 200.000	(1)

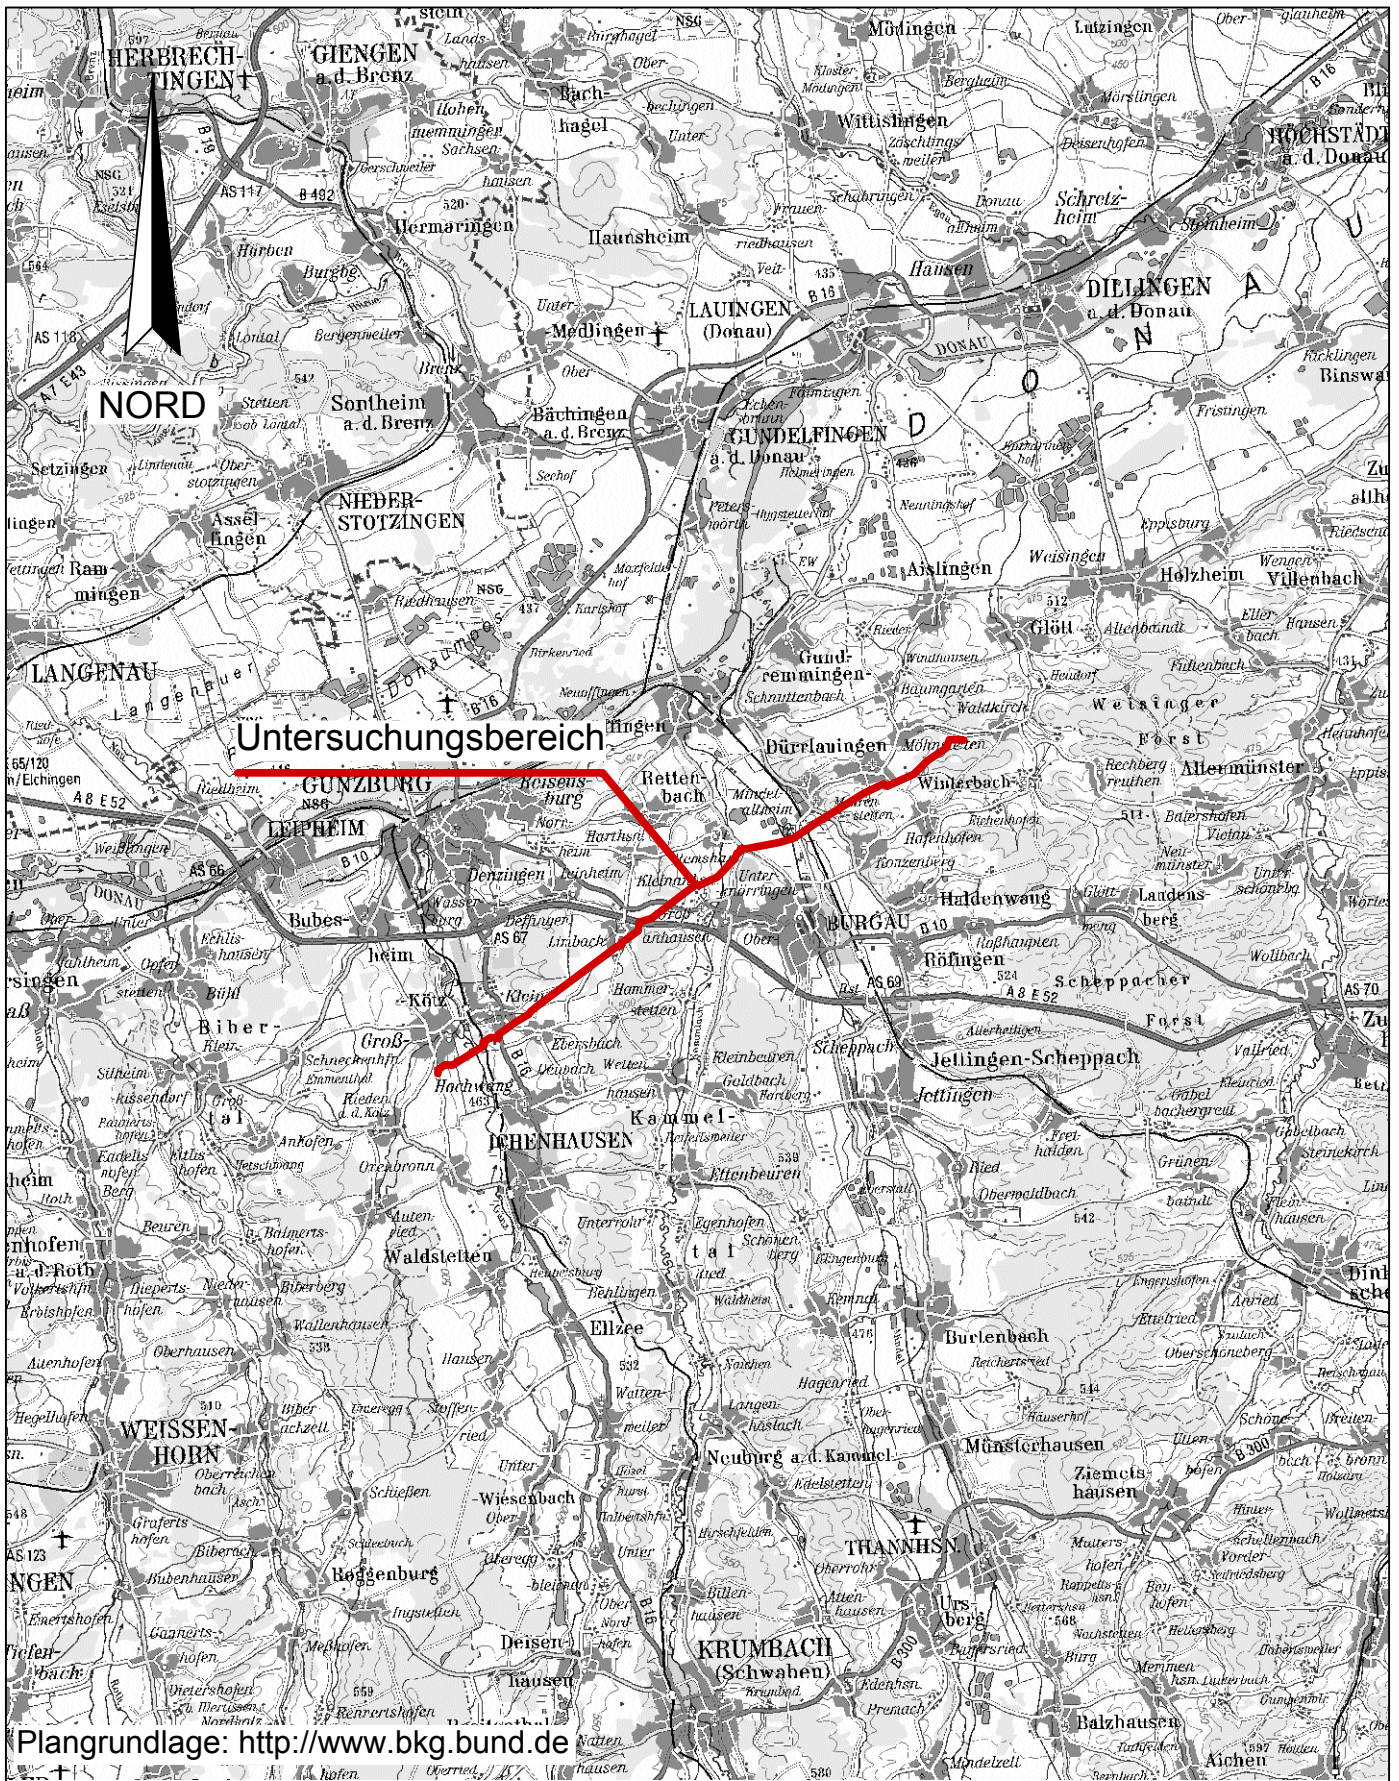

 DR. SPANG		<h1>Übersichtslageplan</h1>		Anlage:	1.1
				Projekt Nr.:	42.7852
AUFTRAGGEBER: bayernets		PROJEKT: bayernets Leitung Wertingen - Kötz Abschnitt Günzburg		Plan Nr.:	42.7852/ 1.1
				Datum:	26.05.2021
				Maßstab:	1:200.000
				Gezeichnet:	VSI
				Geprüft:	BJe