

# Gastransportleitung AUGUSTA der *bayernets* GmbH

Antragsunterlagen für das Planfeststellungsverfahren  
gemäß § 43 Energiewirtschaftsgesetz (EnWG)  
im Regierungsbezirk Schwaben

4.2.2 Molchstation Wertingen



Gemeinde Wertingen  
Gemarkung Prettelshofen

Planfeststellungsbehörde

08.01 Kupfer Gemeinschaft  
3002 (AA30) 800/80

151/1

TS 001.01  
90°00'  
X= 628094.12  
Y=5378795.69

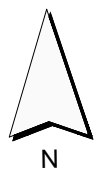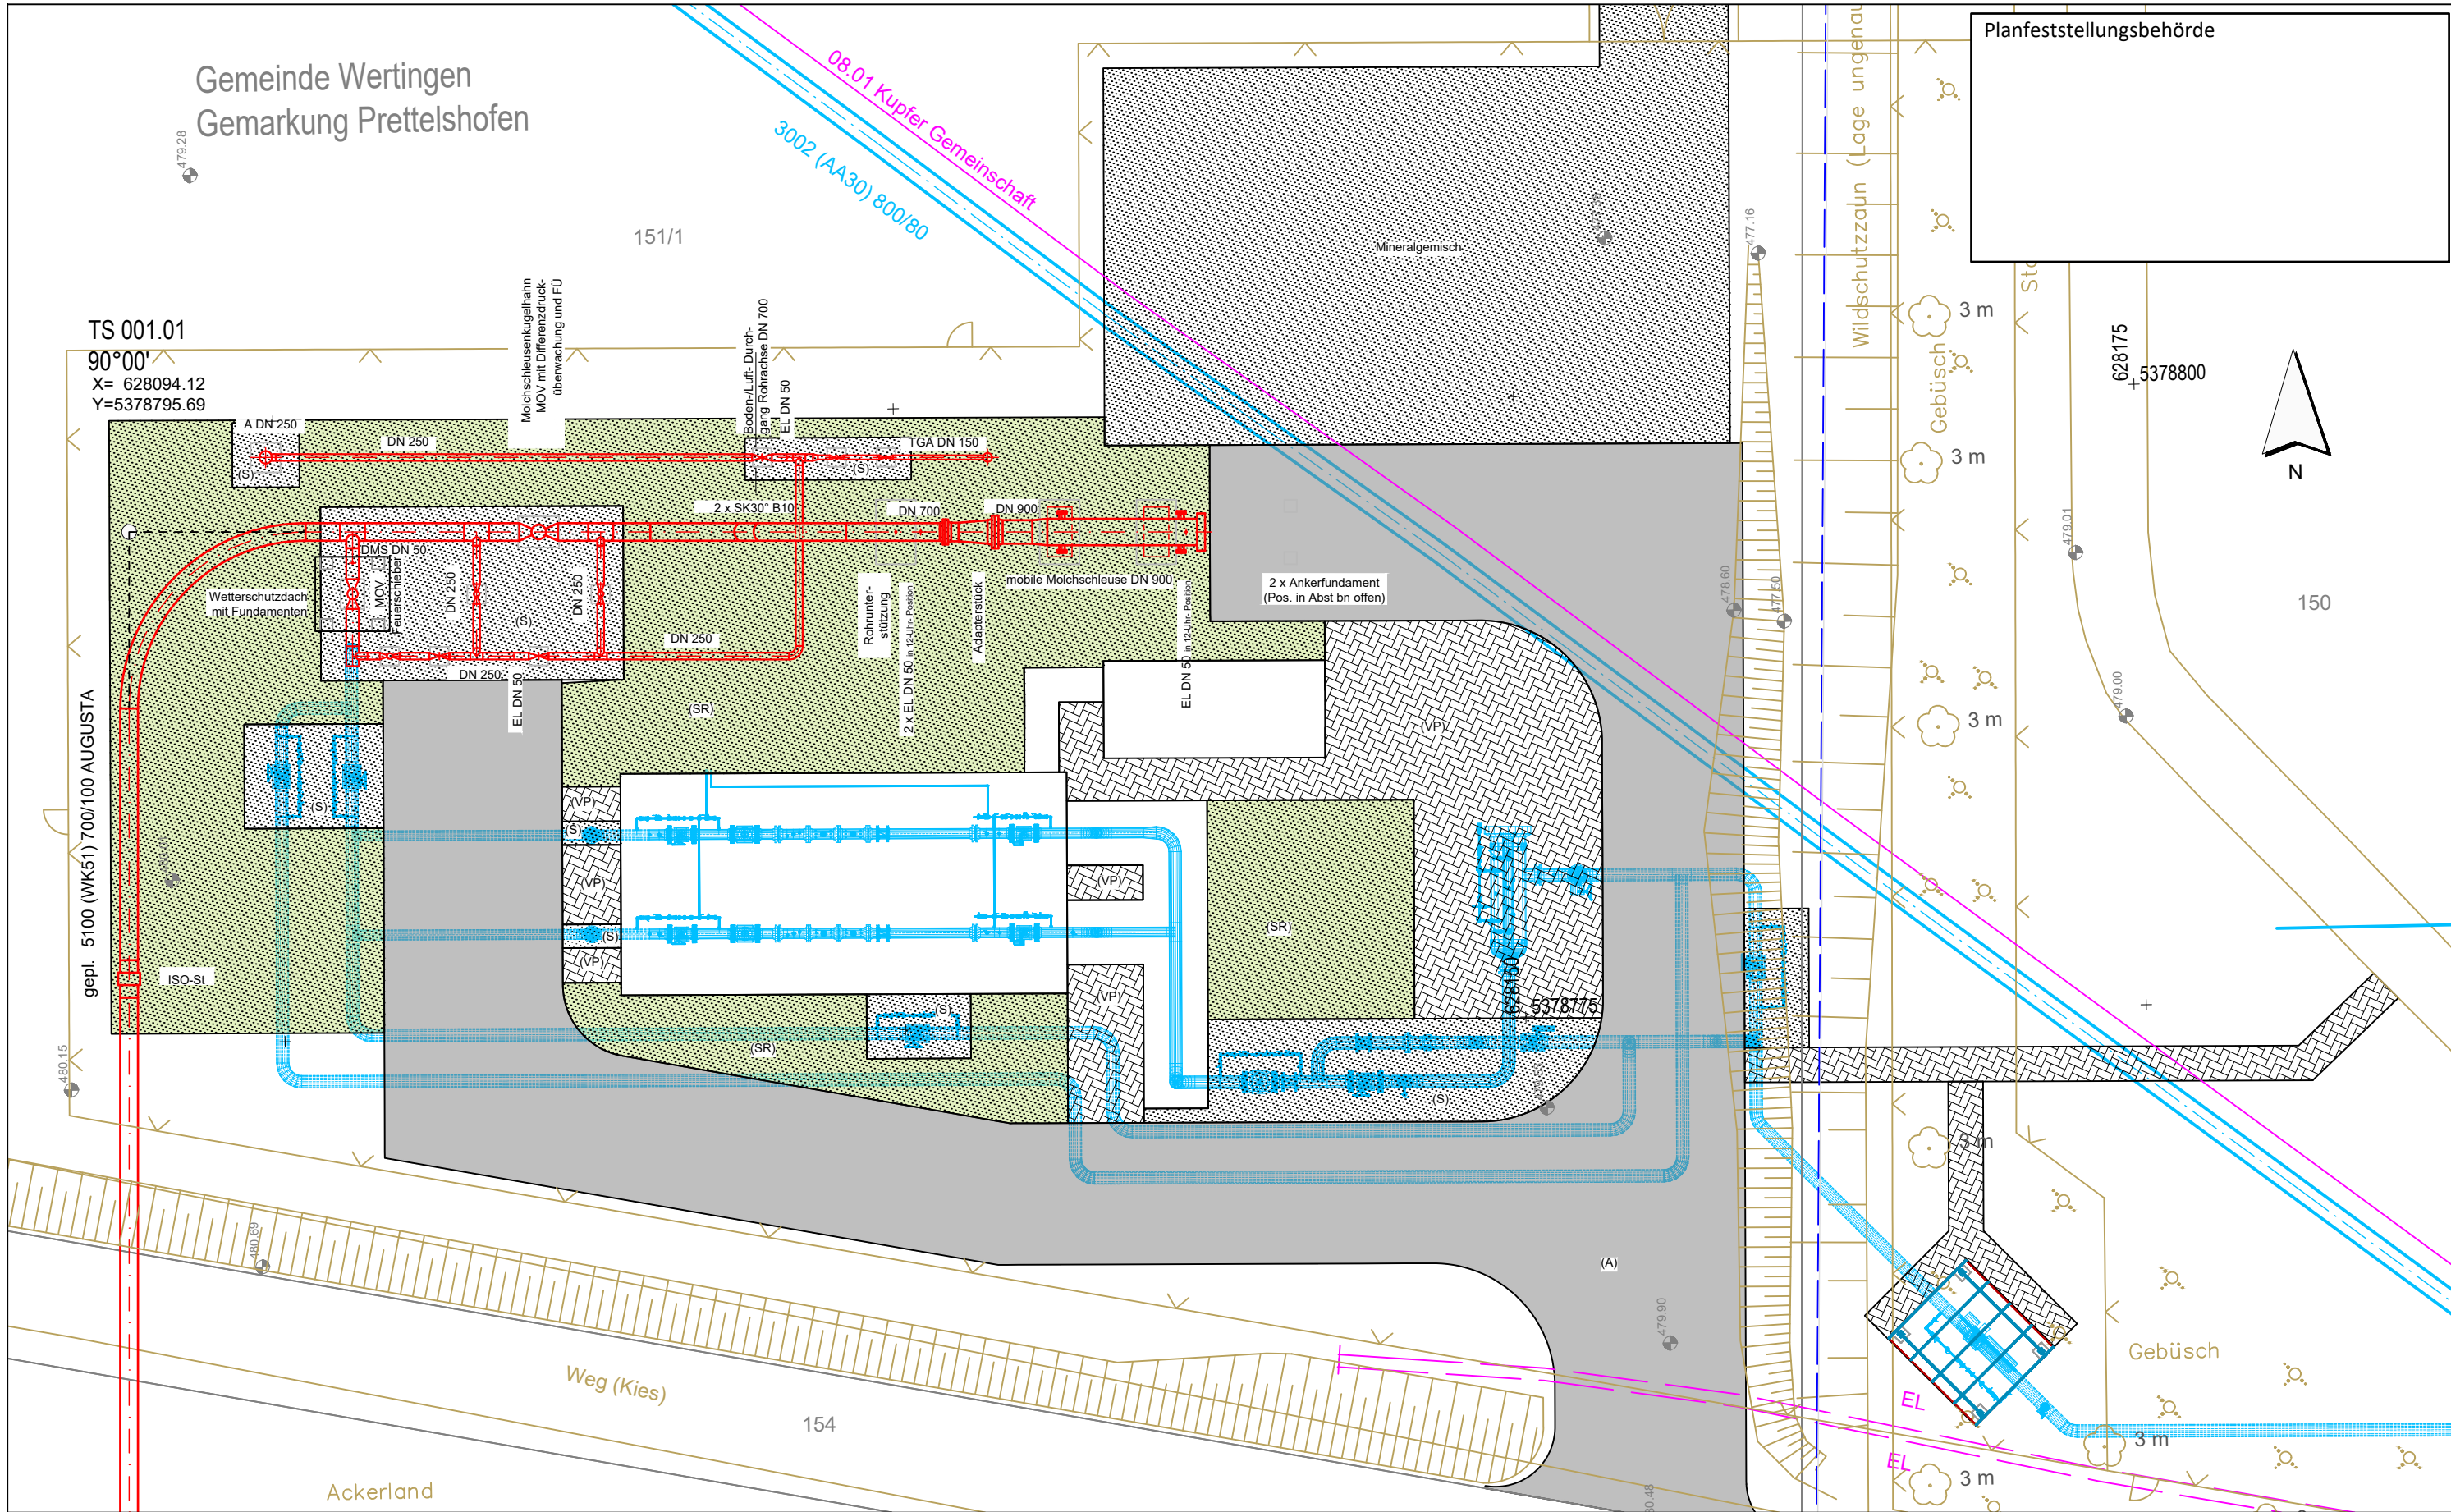

Legende (themenbezogene Auswahl zum vorliegenden Plan; weitere Verwendungen gemäß Symbol-/ Zeichenverzeichnis):

- |                       |             |                             |                 |                     |                      |
|-----------------------|-------------|-----------------------------|-----------------|---------------------|----------------------|
| Gemarkung             | — · — · — · | Gastransportleitung geplant | — (red)         | Stationsoberflächen | (SR) Schotterrassen  |
| Flurstücks-Grenze     | — (dashed)  | TS-Punkt                    | ⊙               | (S) Schotter        | (VP) Verbundpflaster |
| Topografie            | — (yellow)  | vorhandene Gelände Höhe     | ⊙ 489.52        | (A) Asphalt         |                      |
| Fremdleitungen        | — (magenta) | Arbeitsstreifenplanung      | — (blue dashed) |                     |                      |
| Bestand Gas bayernets | — (blue)    |                             |                 |                     |                      |



Rev.	Datum	Änderung	Geplante Gastransportleitung AUGUSTA von Wertingen nach Kötz Planunterlagen zum Planfeststellungsverfahren (PF-V)		
			<b>Lagepläne Stationen</b> Molchstation Wertingen (WK51)		
			Bundesland: Bayern	Regierungsbezirk: Schwaben	Landkreis: Dillingen
			Datum	Name	Format
			20.05.2023	Martin / Hahn / WPG	DIN A3
			Geprüft	Thiele / WPG	Maßstab
			20.05.2023		1 : 250
			Freigegeben	Ambs / bn	Revision
			20.05.2023		0
			Plannamen		Blatt-Nr.
			WK5100_GP_TP_SG_00101		WK5100_GP_TP_SG_00101

