


# Gastransportleitung AUGUSTA der *bayernets* GmbH

Antragsunterlagen für das Planfeststellungsverfahren  
gemäß § 43 Energiewirtschaftsgesetz (EnWG)  
im Regierungsbezirk Schwaben

4.2.3 Streckenabsperarmatur  
Dürrlauingen

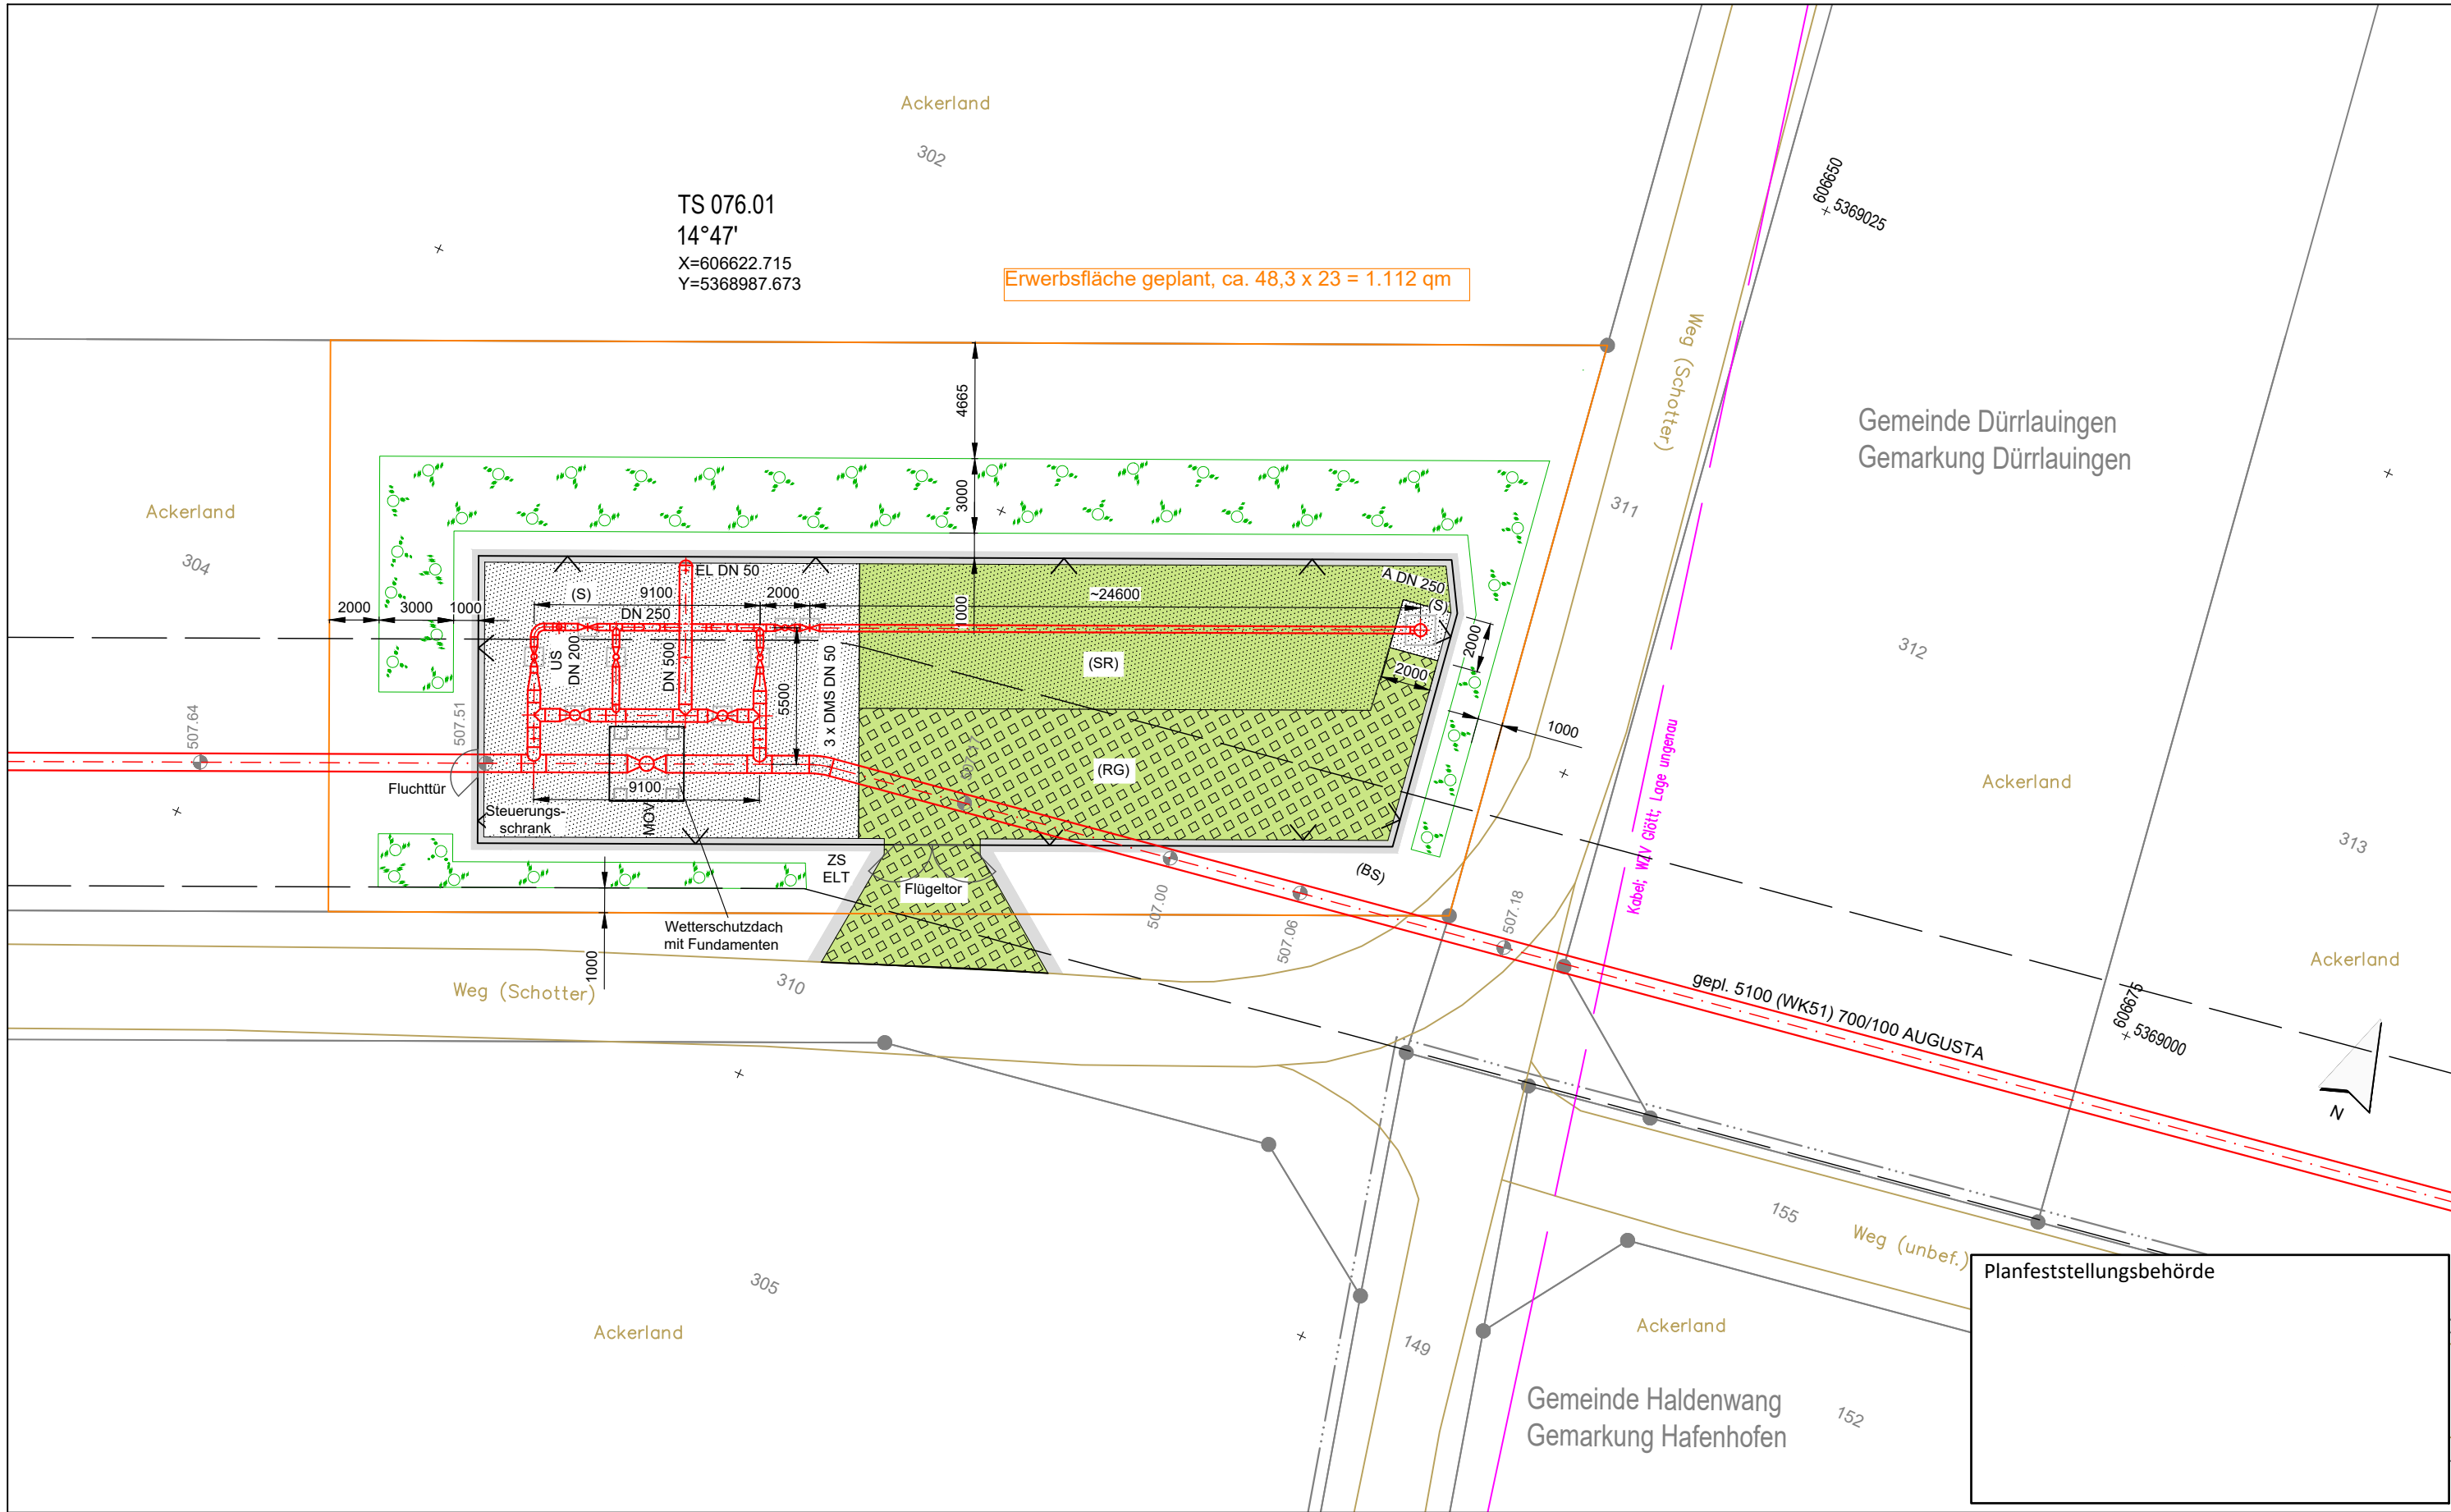

Erwerbsfläche geplant, ca. 48,3 x 23 = 1.112 qm

TS 076.01  
14°47'  
X=606622.715  
Y=5368987.673

Planfeststellungsbehörde

Legende (themenbezogene Auswahl zum vorliegenden Plan; weitere Verwendungen gemäß Symbol-/Zeichenverzeichnis):

- |                       |           |                             |          |                     |                            |
|-----------------------|-----------|-----------------------------|----------|---------------------|----------------------------|
| Gemarkung             | — · · · — | Gastransportleitung geplant | —        | Stationsoberflächen |                            |
| Flurstücks-Grenze     | —         | TS-Punkt                    | ⊙        | (RG)                | Rasengittersteine          |
| Topografie            | —         | vorhandene Geländehöhe      | ⊙ 489.52 | (SR)                | Schotterrassen             |
| Fremdleitungen        | —         | Stationsgrenze              | ▭        | (S)                 | Schotter                   |
| Bestand Gas bayernets | —         |                             |          | (VP)                | Verbundpflaster            |
|                       |           |                             |          | (BS)                | Einfassung mit Blockstufen |



Rev.	Datum	Änderung	Geplante Gastransportleitung AUGUSTA von Wertingen nach Kötz Planunterlagen zum Planfeststellungsverfahren (PF-V)		
			<b>Lagepläne Stationen</b>		
			Zwischenstation Dürrlauringen (WK51)		
			Bundesland: Bayern	Regierungsbezirk: Schwaben	Landkreis: Günzburg
			Datum	Name	Format
			Erstellt	Martin; Hahn / WPG	DIN A3
			Geprüft	Thiele / WPG	Maßstab
			Freigegeben	Ambs / bn	Revision
					Blatt-Nr.
					WK5100_GP_TP_SG_07601

