

Gastransportleitung AUGUSTA der *bayernets* GmbH

Antragsunterlagen für das Planfeststellungsverfahren
gemäß § 43 Energiewirtschaftsgesetz (EnWG)
im Regierungsbezirk Schwaben

6.3.2 Pläne zum Grundstücksverzeichnis Rohrlagerplätze



Planfeststellungsbehörde

Legende (themenbezogene Auswahl zum vorliegenden Plan; weitere Verwendungen gemäß Symbol-/ Zeichenverzeichnis):


Gemarkung	— · · · —	Gastransportleitung geplant	— (red) —	Lagerplatz mit Nr.	⊠ (orange)
Flurstücks-Grenze	— (grey) —	TS-Punkt	⊙ (red)	Grundstücks-Ordnungsnummer	32 (circle)
Fremdleitungen	— (pink) —	Kilometrierung	⊗ km 00+00	Eigentümer-Schlüsselnummer	10 (octagon)
Bestand Gas bayernets	— (cyan) —	Arbeitsstreifen	— (blue dashed) —		

0 10 20 30 40 50 Meter

Rev.	Datum	Änderung	Geplante Gastransportleitung AUGUSTA von Wertingen nach Kötz Planunterlagen zum Planfeststellungsverfahren (PF-V)		
			Lagepläne zum Grundstücksverzeichnis Rohrlagerplätze		Leitung 5100 (WK51) DN 700 MOP 100 Schutzstreifen 10 m
			Lagerplatz 1, Laugna (Ost)		
			Bundesland: Bayern	Regierungsbezirk: Schwaben	Landkreis: Dillingen a.d.Donau
			Datum	Name	Format
			24.05.2023	Döring; Hahn / WPG	DIN A3
			Geprüft	Thiele / WPG	Maßstab
			Freigegeben	Ambs / bn	1 : 1.000
					Revision
					10
					Blatt-Nr.
					WK5100_GP_TP_TRLa_001

Geobasisdaten: Bayerische Vermessungsverwaltung



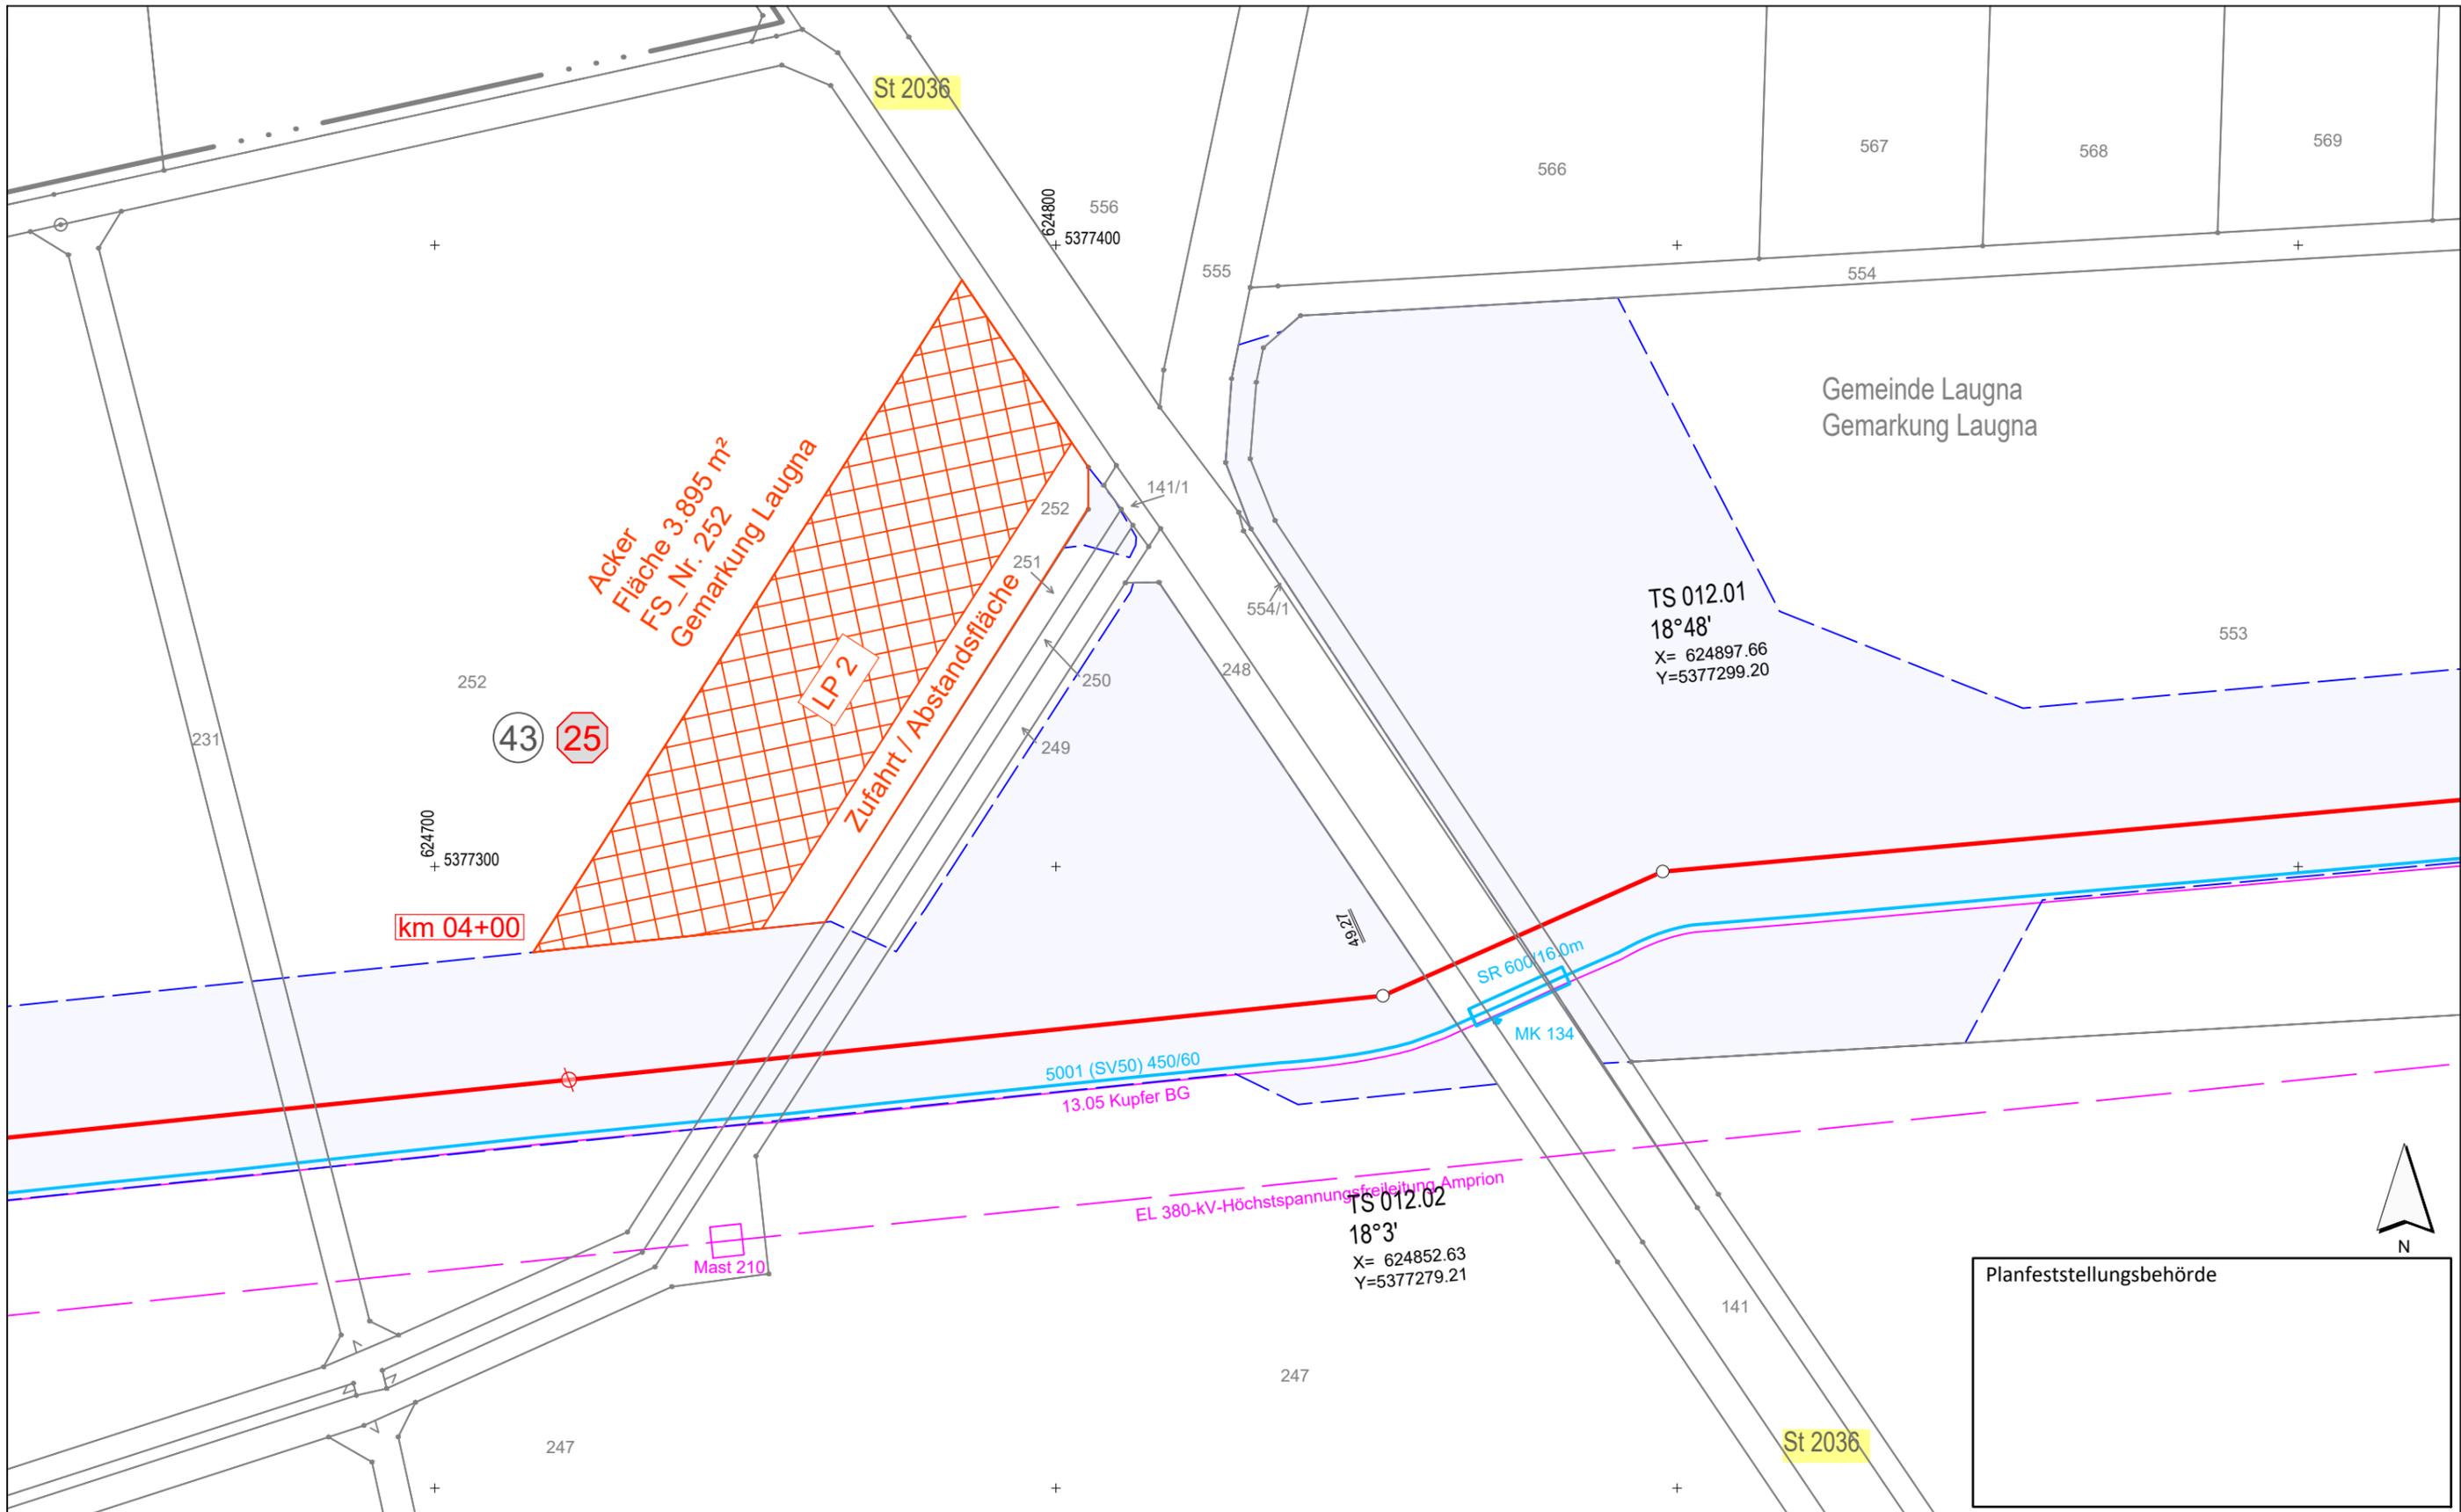

Planfeststellungsbehörde

Legende (themenbezogene Auswahl zum vorliegenden Plan; weitere Verwendungen gemäß Symbol-/ Zeichenverzeichnis):

- | | | | |
|-----------------------|--|-----------------------------|--|
| Gemarkung | | Gastransportleitung geplant | |
| Flurstücks-Grenze | | TS-Punkt | |
| Fremdleitungen | | Kilometrierung | |
| Bestand Gas bayernets | | Arbeitsstreifen | |

- | | |
|----------------------------|--|
| Lagerplatz mit Nr. | |
| Grundstücks-Ordnungsnummer | |
| Eigentümer-Schlüsselnummer | |



Rev.	Datum	Änderung

Geplante Gastransportleitung AUGUSTA von Wertingen nach Kötz					
Planunterlagen zum Planfeststellungsverfahren (PF-V)					
Lagepläne zum Grundstücksverzeichnis Rohrlagerplätze			Leitung 5100 (WK51) DN 700 MOP 100 Schutzstreifen 10 m		
Lagerplatz 2, Laugna (Nord)		Bundesland: Bayern			
Regierungsbezirk: Schwaben		Landkreis: Dillingen a.d. Donau			
Datum	Name	Format	Maßstab	Revision	
24.05.2023	Döring; Hahn / WPG	DIN A3	1 : 1.000	10	
Geprüft	Thiele / WPG	Plannamen		Blatt-Nr.	
Freigegeben	Ambs / bn	WK5100_GP_TP_TRLa		002	

Weihschlupf Planungen GmbH
Planung und Bauberechnung

im Auftrag der

energietechniksysteme



Legende (themenbezogene Auswahl zum vorliegenden Plan; weitere Verwendungen gemäß Symbol-/ Zeichenverzeichnis):

- | | | | |
|-----------------------|--|-----------------------------|--|
| Gemarkung | | Gastransportleitung geplant | |
| Flurstücks-Grenze | | TS-Punkt | |
| Fremdleitungen | | Kilometrierung | |
| Bestand Gas bayernets | | Arbeitsstreifen | |

Lagerplatz mit Nr.

Grundstücks-Ordnungsnummer


Eigentümer-Schlüsselnummer

0 10 20 30 40 50 Meter

Rev.	Datum	Änderung	Geplante Gastransportleitung AUGUSTA von Wertingen nach Kötz Planunterlagen zum Planfeststellungsverfahren (PF-V)		
			Lagepläne zum Grundstücksverzeichnis Rohrlagerplätze		Leitung 5100 (WK51) DN 700 MOP 100 Schutzstreifen 10 m
			Lagerplatz 3, Zusamaltheim		
			Bundesland: Bayern	Regierungsbezirk: Schwaben	Landkreis: Dillingen a.d.Donau
			Datum	Name	Format
			Erstellt	Döring; Hahn / WPG	DIN A3
			Geprüft	Thiele / WPG	Maßstab
			Freigegeben	Ambs / bn	Revision
					1 : 1.000
					10
					Blatt-Nr.
					WK5100_GP_TP_TRLa_003

Geobasisdaten: Bayerische Vermessungsverwaltung



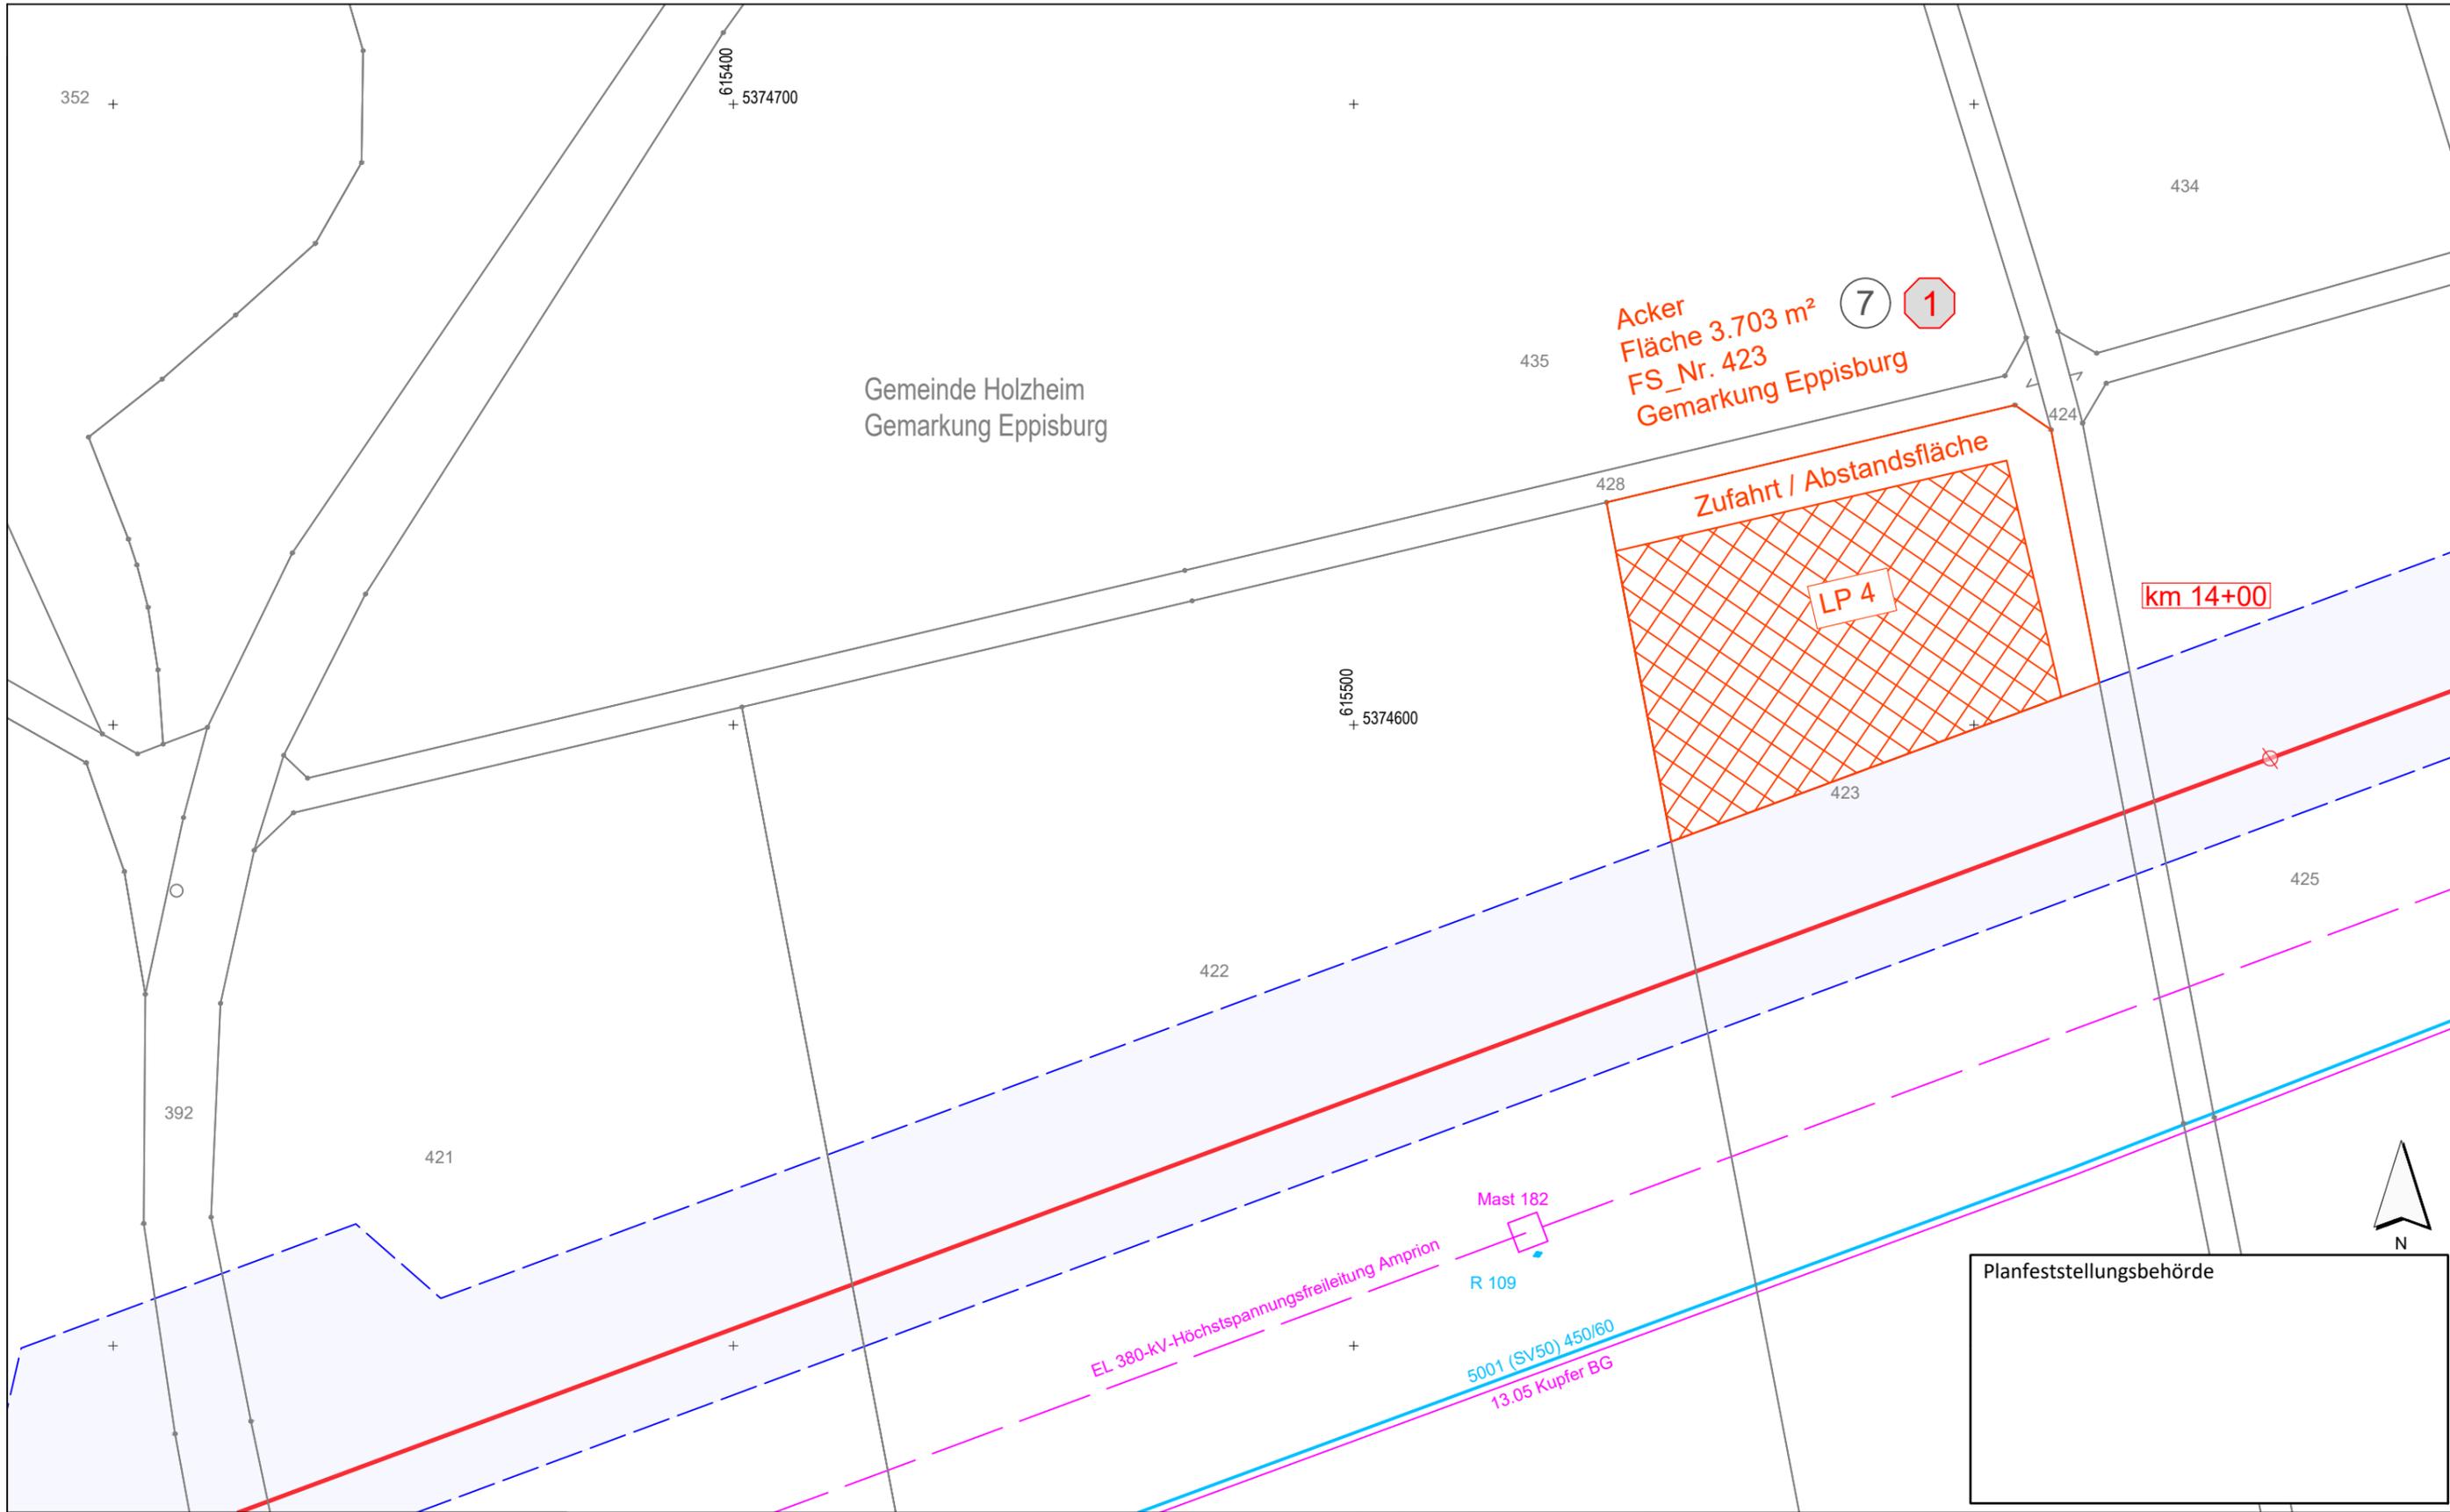

Acker
Fläche 3.703 m²
FS_Nr. 423
Gemarkung Eppisburg

Zufahrt / Abstandsfläche
LP 4

km 14+00

Mast 182
R 109

EL 380-kV-Höchstspannungsfreileitung Ampriem

5001 (SV50) 450/60
13.05 Kupfer BG

Planfeststellungsbehörde

Legende (themenbezogene Auswahl zum vorliegenden Plan; weitere Verwendungen gemäß Symbol-/ Zeichenverzeichnis):


- Gemarkung
- Flurstücks-Grenze
- Fremdleitungen
- Bestand Gas bayernets
- Gastransportleitung geplant
- TS-Punkt
- Kilometrierung
- Arbeitsstreifen
- Lagerplatz mit Nr.
- Grundstücks-Ordnungsnummer
- Eigentümer-Schlüsselnummer



Rev.	Datum	Änderung

Geplante Gastransportleitung AUGUSTA von Wertingen nach Kötz Planunterlagen zum Planfeststellungsverfahren (PF-V)					
Lagepläne zum Grundstücksverzeichnis Rohrlagerplätze Lagerplatz 4, Eppisburg			Leitung 5100 (WK51) DN 700 MOP 100 Schutzstreifen 10 m		
Bundesland: Bayern	Regierungsbezirk: Schwaben	Landkreis: Dillingen a.d.Donau			
Datum	Name	Format	Maßstab	Revision	
Erstellt 24.05.2023	Döring / Hahn / WPG	DIN A3	1 : 1.000	10	
Geprüft 24.05.2023	Thiele / WPG	Plannamen		Blatt-Nr.	
Freigegeben 24.05.2023	Ambs / bn	WK5100_GP_TP_TRLa		004	



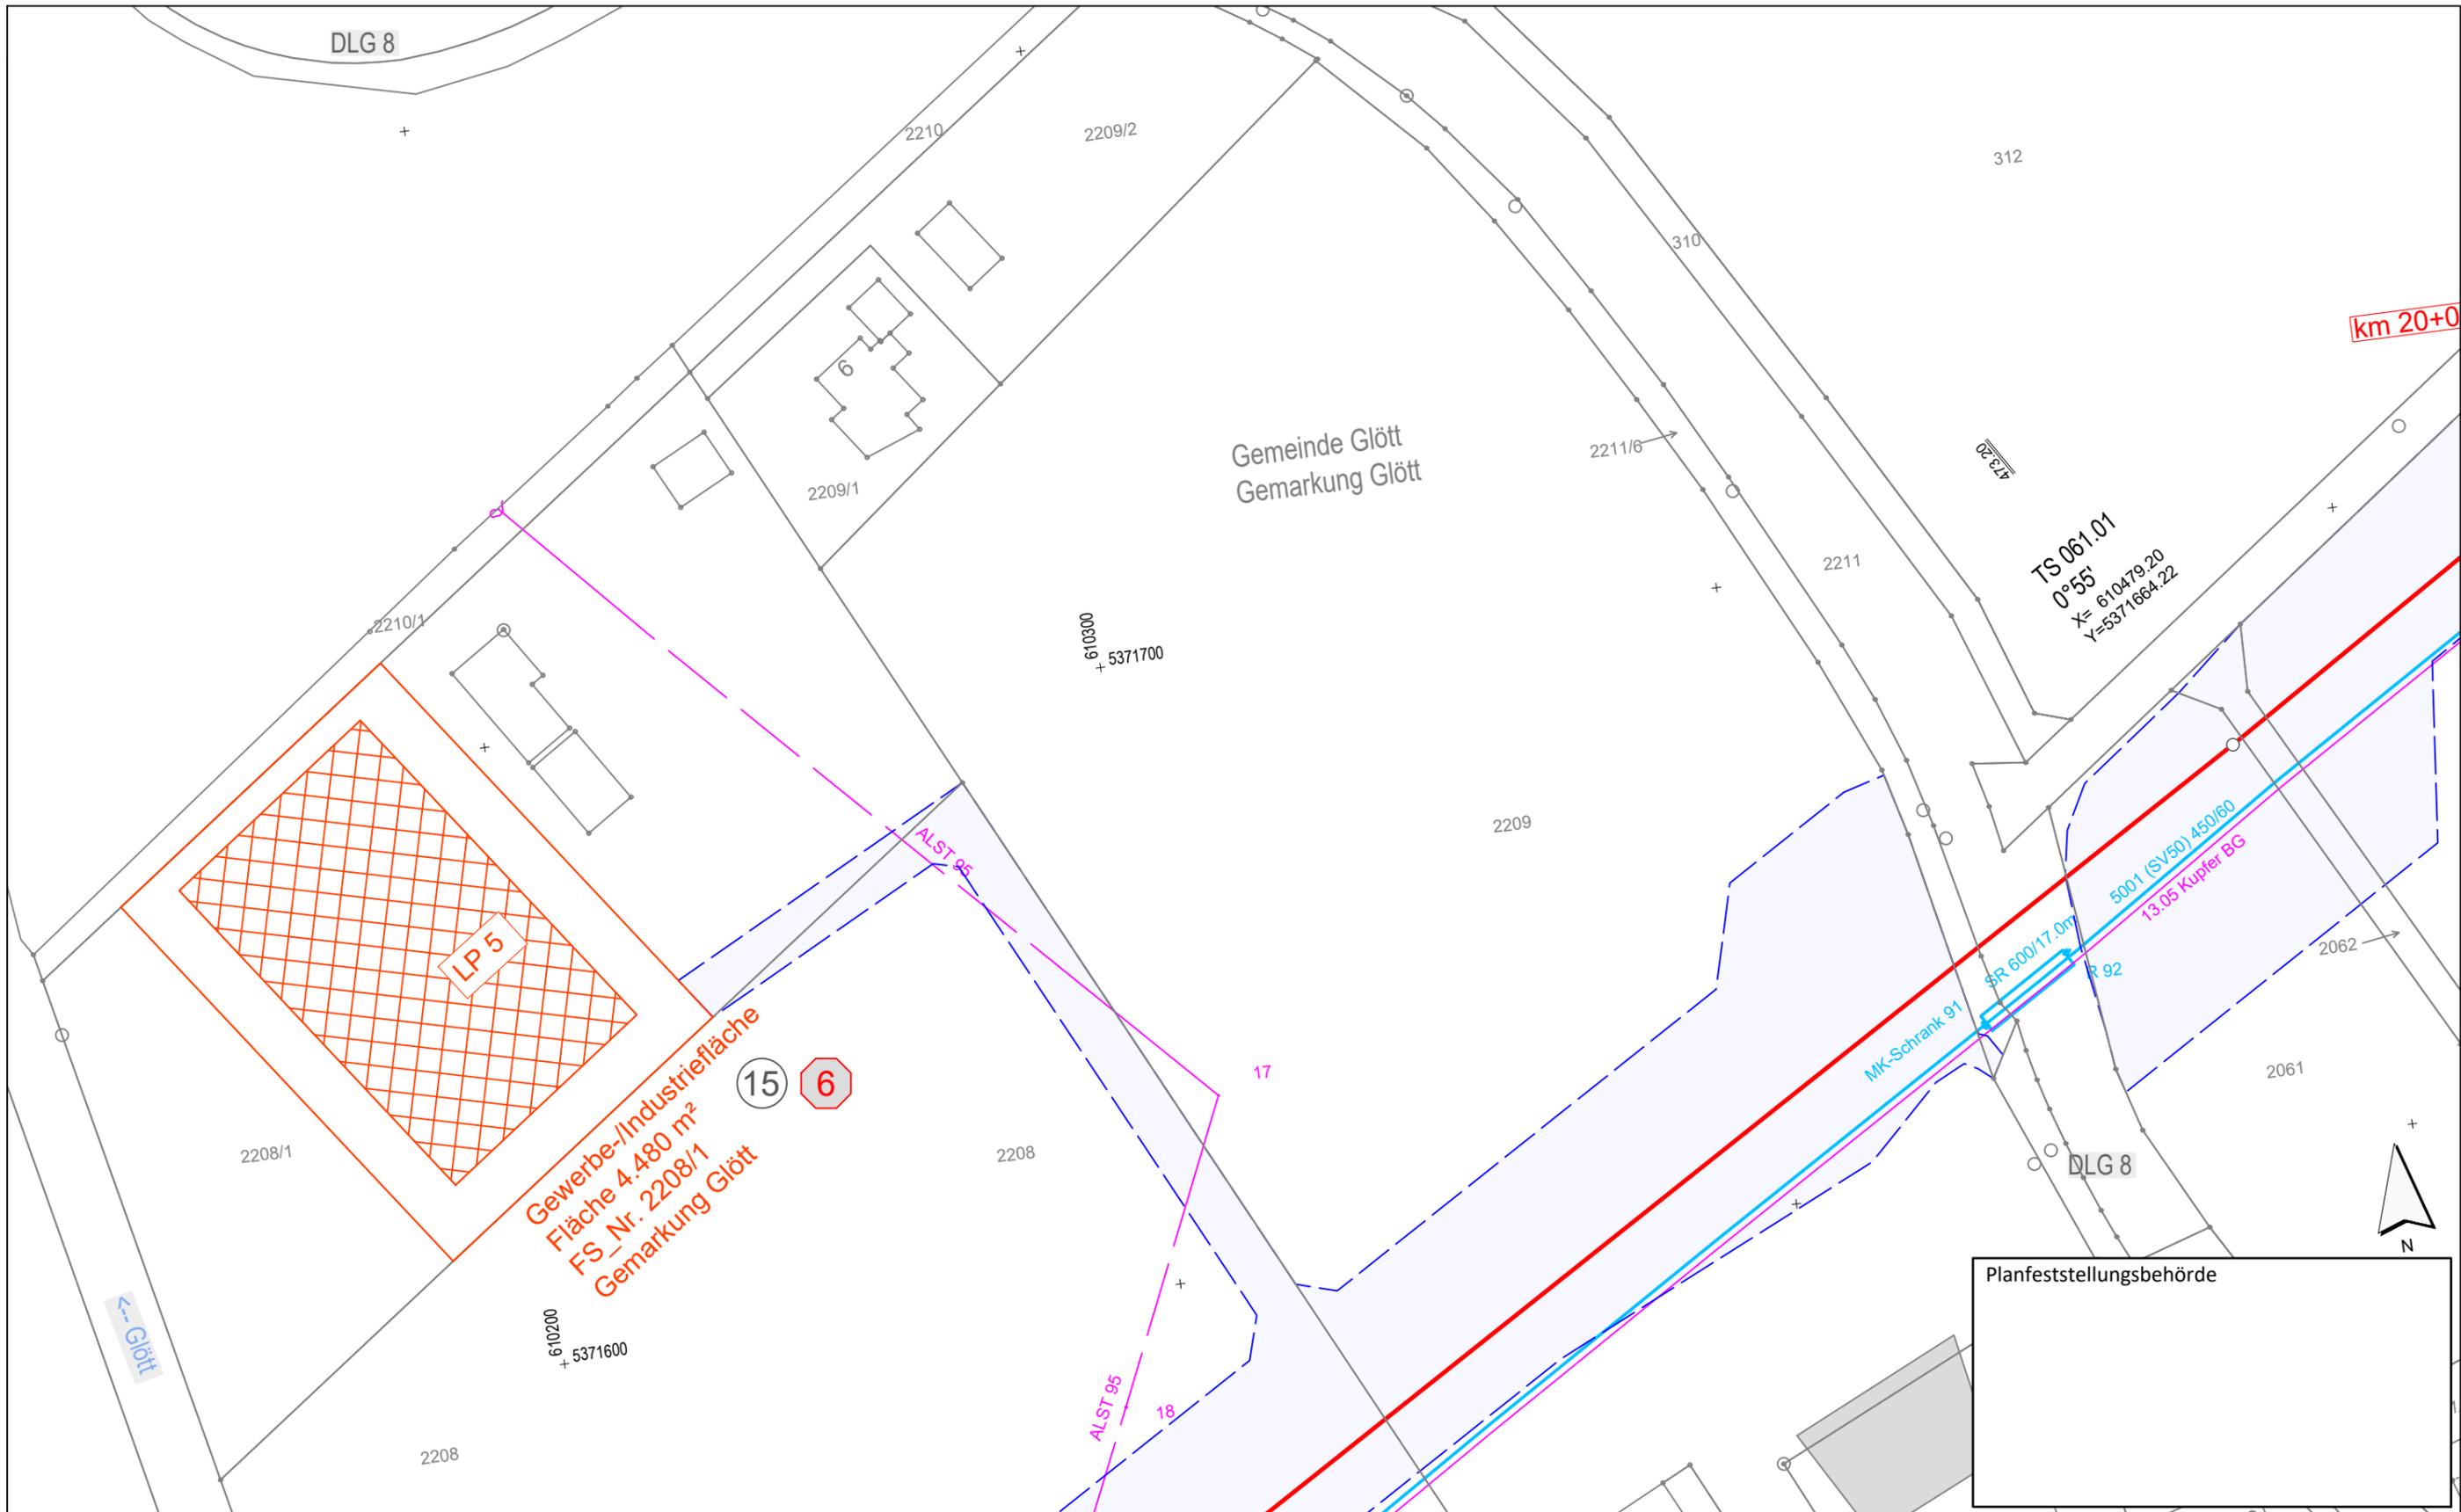

Planfeststellungsbehörde

Legende (themenbezogene Auswahl zum vorliegenden Plan; weitere Verwendungen gemäß Symbol-/ Zeichenverzeichnis):

- | | | | |
|-----------------------|-------------|-----------------------------|------------------|
| Gemarkung | — · — · — · | Gastransportleitung geplant | — (red) |
| Flurstücks-Grenze | — (grey) | TS-Punkt | ⊙ (red) |
| Fremdleitungen | — (magenta) | Kilometrierung | ⊙ km 00+00 (red) |
| Bestand Gas bayernets | — (blue) | Arbeitsstreifen | — (blue dashed) |

Lagerplatz mit Nr.

Grundstücks-Ordnungsnummer

Eigentümer-Schlüsselnummer


0 10 20 30 40 50 Meter

Rev.	Datum	Änderung

Geplante Gastransportleitung AUGUSTA von Wertingen nach Kötz Planunterlagen zum Planfeststellungsverfahren (PF-V)					
Lagepläne zum Grundstücksverzeichnis Rohrlagerplätze Lagerplatz 5, Glött / Feldbachmühle			Leitung 5100 (WK51) DN 700 MOP 100 Schutzstreifen 10 m		
Bundesland:	Regierungsbezirk:	Landkreis:	Datum	Name	Format
Bayern	Schwaben	Dillingen a.d.Donau	24.05.2023	Döring; Hahn / WPG	DIN A3
Erstellt	24.05.2023	Thiele / WPG	Maßstab	1 : 1.000	Revision
Geprüft	24.05.2023	Ambs / bn	Plannamen	Blatt-Nr.	
Freigegeben	24.05.2023	Ambs / bn	WK5100_GP_TP_TRLa	005	

Weihaupt Planungen GmbH
Planung und Bauberechnung

im Auftrag der
bayernets
energietransportsysteme

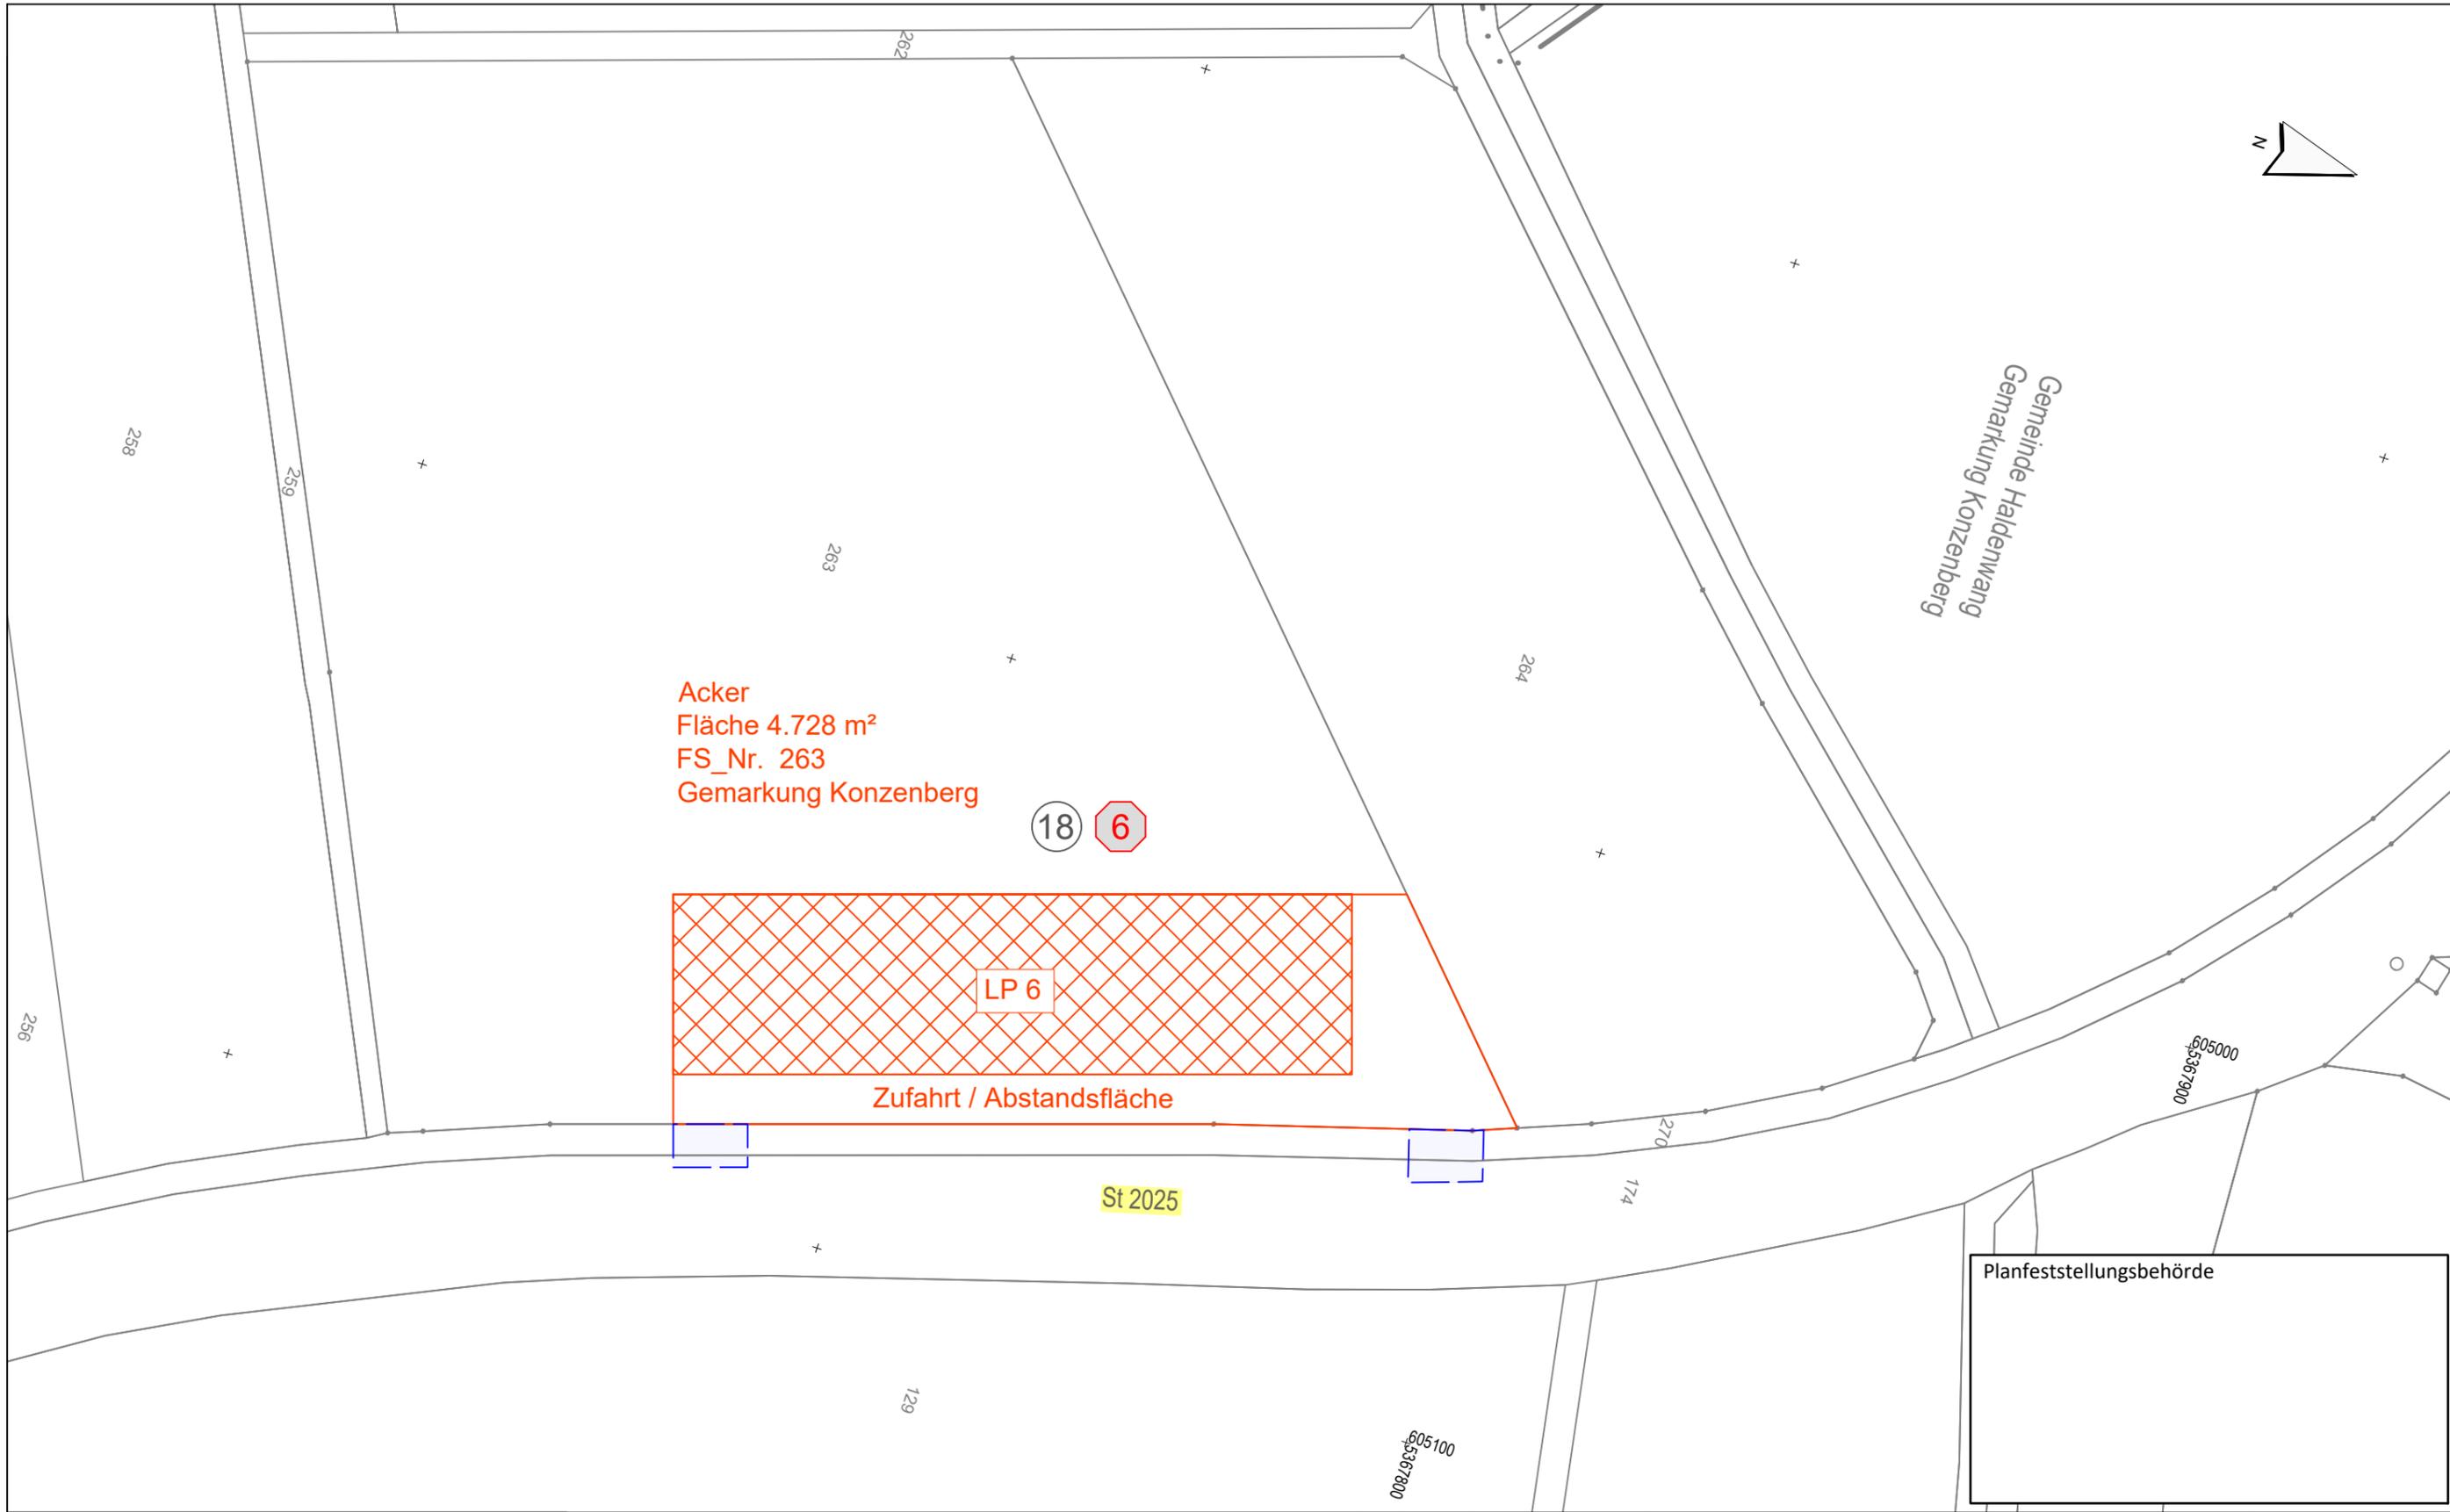

Acker
 Fläche 4.728 m²
 FS_Nr. 263
 Gemarkung Konzenberg

18 6

LP 6

Zufahrt / Abstandsfläche

St 2025

Gemeinde Haldenwang
 Gemarkung Konzenberg

Planfeststellungsbehörde

Legende (themenbezogene Auswahl zum vorliegenden Plan; weitere Verwendungen gemäß Symbol-/ Zeichenverzeichnis):


- Gemarkung
- Flurstücks-Grenze
- Fremdleitungen
- Bestand Gas bayernets
- Gastransportleitung geplant
- TS-Punkt
- Kilometrierung
- Arbeitsstreifen

- Lagerplatz mit Nr.
- Grundstücks-Ordnungsnummer
- Eigentümer-Schlüsselnummer



Rev.	Datum	Änderung	Geplante Gastransportleitung AUGUSTA von Wertingen nach Kötz Planunterlagen zum Planfeststellungsverfahren (PF-V)		
			Lagepläne zum Grundstücksverzeichnis Rohrlagerplätze Lagerplatz 6, Dürlauingen / Konzenberg		Leitung 5100 (WK51) DN 700 MOP 100 Schutzstreifen 10 m
			Bundesland: Bayern	Regierungsbezirk: Schwaben	Landkreis: Günzburg
			Datum	Name	Format
			Erstellt 24.05.2023	Döring; Hahn / WPG	DIN A3
			Geprüft 24.05.2023	Thiele / WPG	Maßstab 1 : 1.000
			Freigegeben 24.05.2023	Ambs / bn	Revision 10
Geobasisdaten: Bayerische Vermessungsverwaltung			Plannamen		Blatt-Nr.
			WK5100_GP_TP_TRLa		006



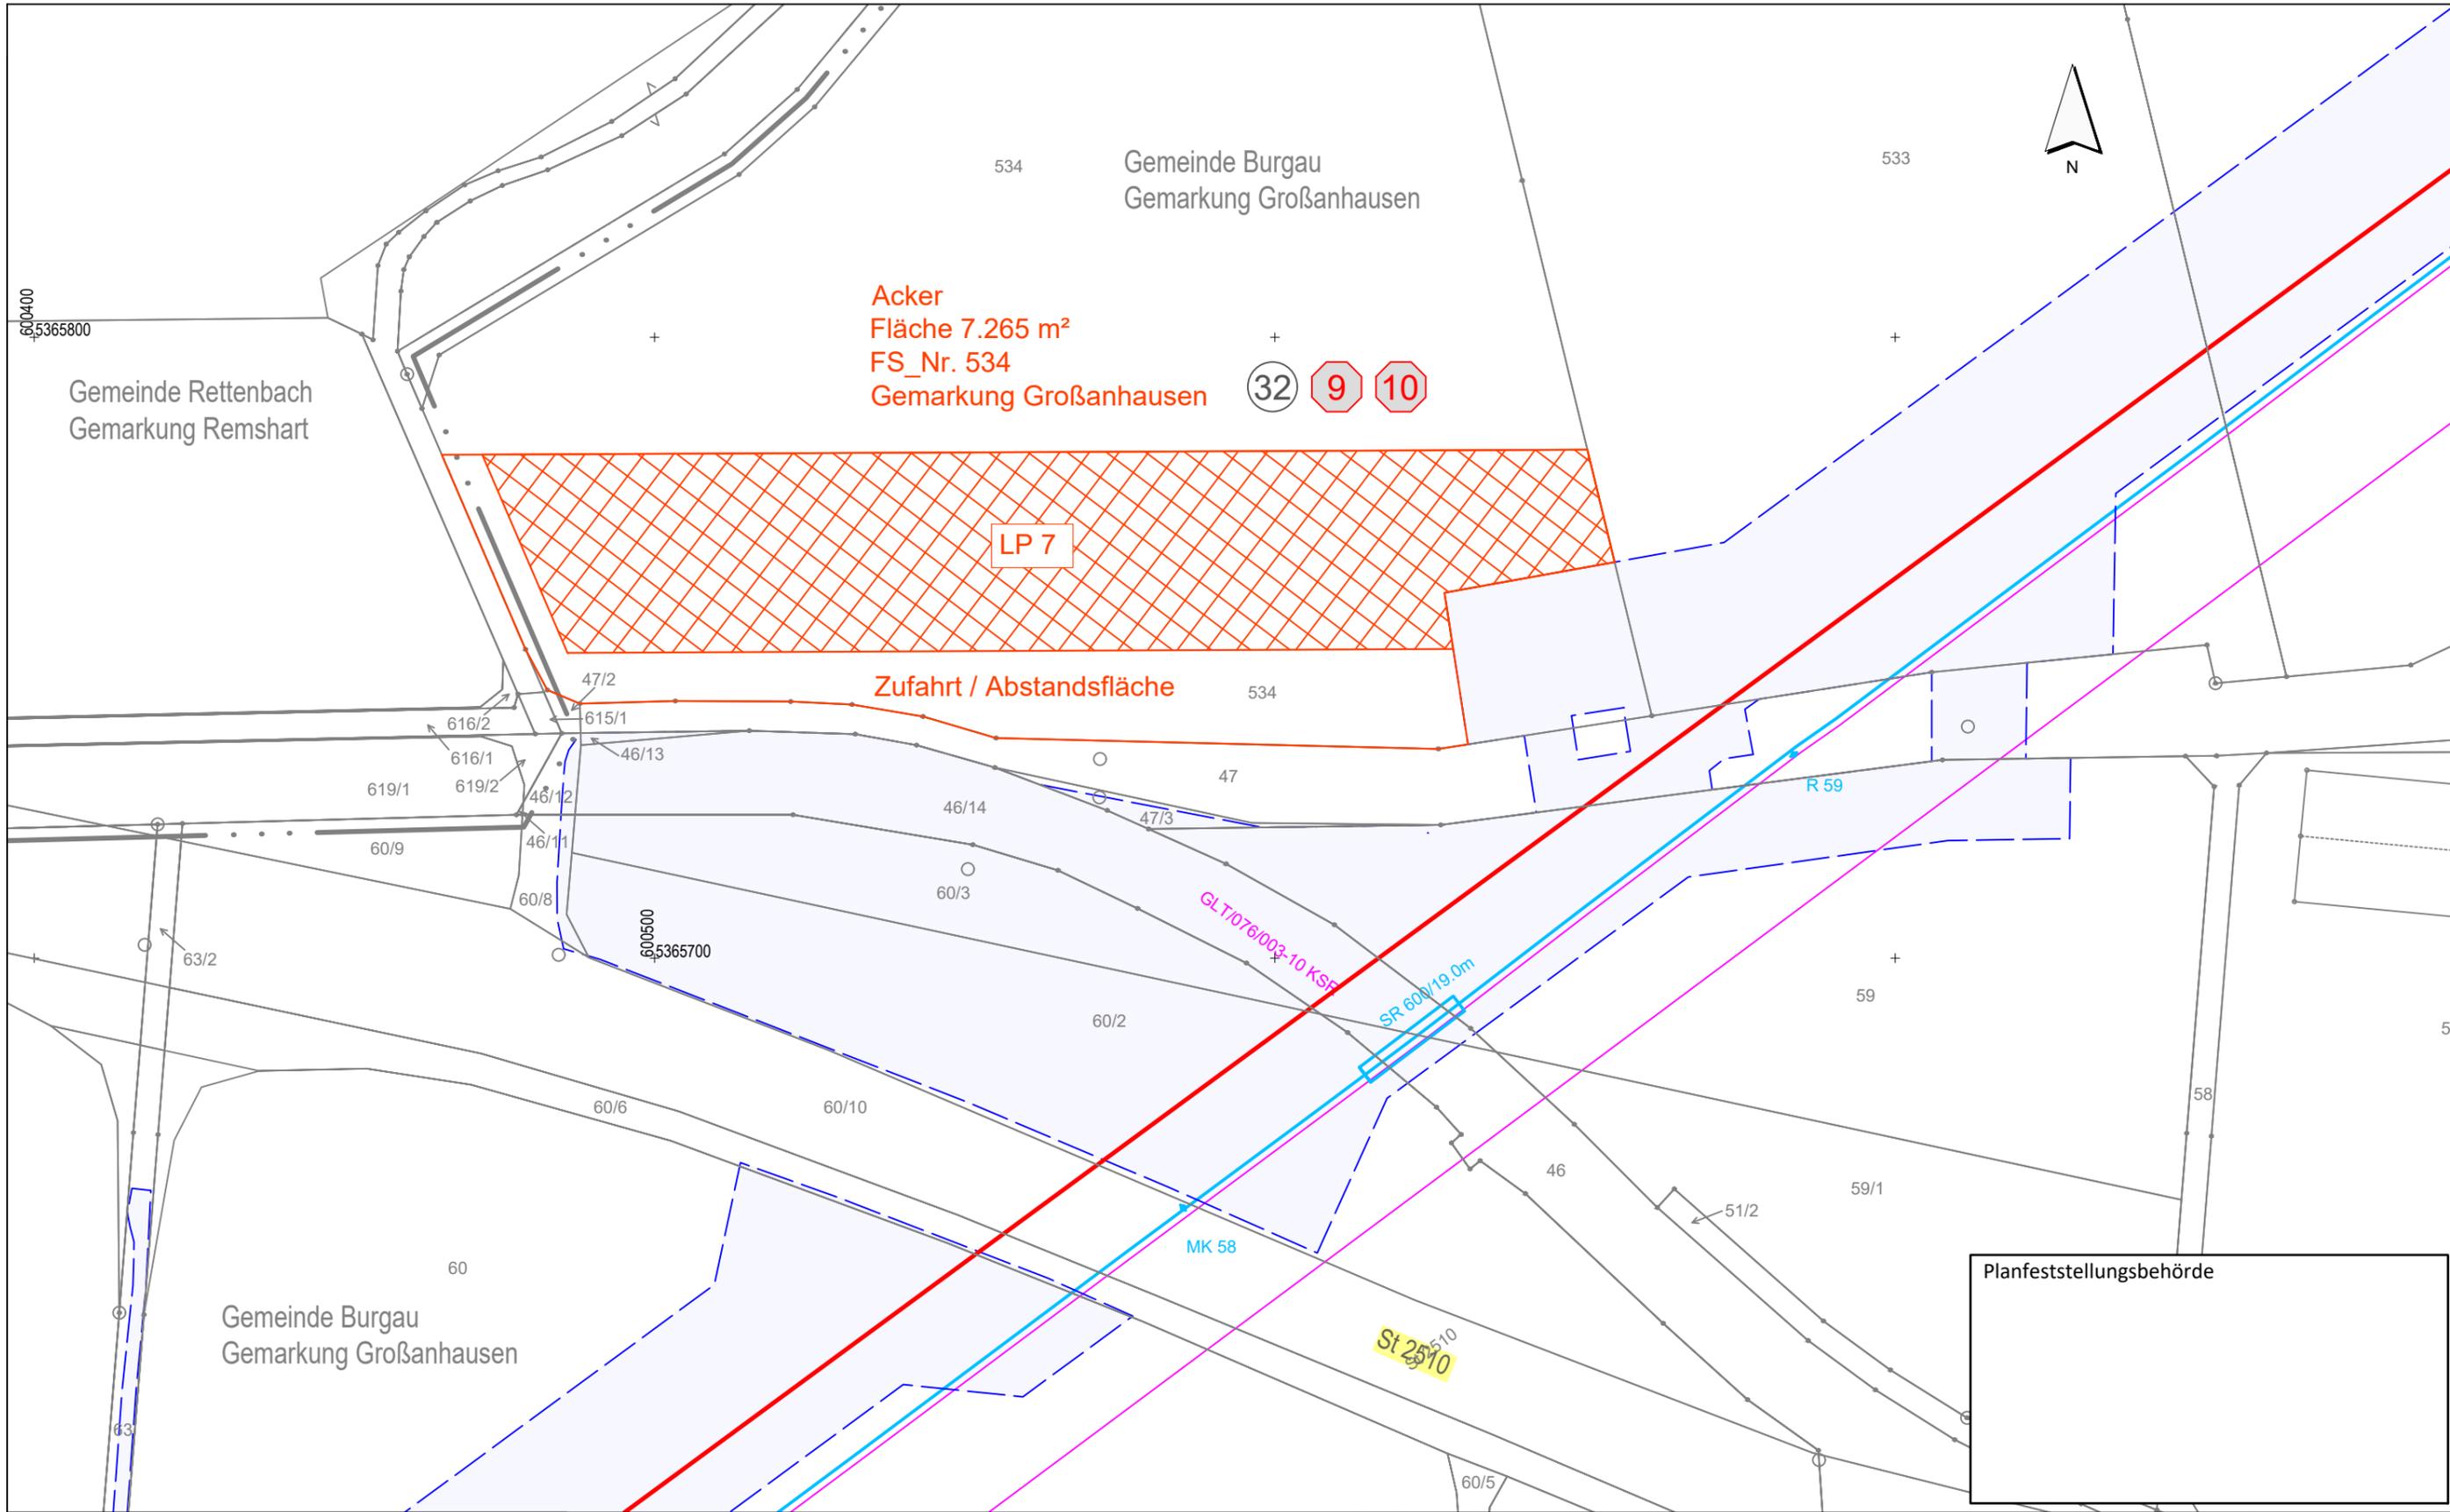

Legende (themenbezogene Auswahl zum vorliegenden Plan; weitere Verwendungen gemäß Symbol-/Zeichenverzeichnis):

- | | | | | | |
|-----------------------|-----------|-----------------------------|----------|----------------------------|----|
| Gemarkung | — · · · — | Gastransportleitung geplant | — | Lagerplatz mit Nr. | ⊗ |
| Flurstücks-Grenze | — | TS-Punkt | ○ | Grundstücks-Ordnungsnummer | 32 |
| Fremdleitungen | — | Kilometrierung | km 00+00 | Eigentümer-Schlüsselnummer | 10 |
| Bestand Gas bayernets | — | Arbeitsstreifen | — | | |




Rev.	Datum	Änderung	Geplante Gastransportleitung AUGUSTA von Wertingen nach Kötz Planunterlagen zum Planfeststellungsverfahren (PF-V)		
			Lagepläne zum Grundstücksverzeichnis Rohrlagerplätze Lagerplatz 7, Großanhausen		
			Bundesland: Bayern	Regierungsbezirk: Schwaben	Landkreis: Günzburg
			Datum	Name	Format
			24.05.2023	Döring; Hahn / WPG	DIN A3
			Geprüft	Thiele / WPG	Maßstab
			Freigegeben	Ambs / bn	1 : 1.000
					Revision
					10
					Blatt-Nr.
					WK5100_GP_TP_TRLa_007

Leitung 5100 (WK51)
DN 700 MOP 100
Schutzstreifen 10 m

Geobasisdaten: Bayerische Vermessungsverwaltung

632_WK5100_GP_TP_TRLa_GVZ_230524-WPG.dwg

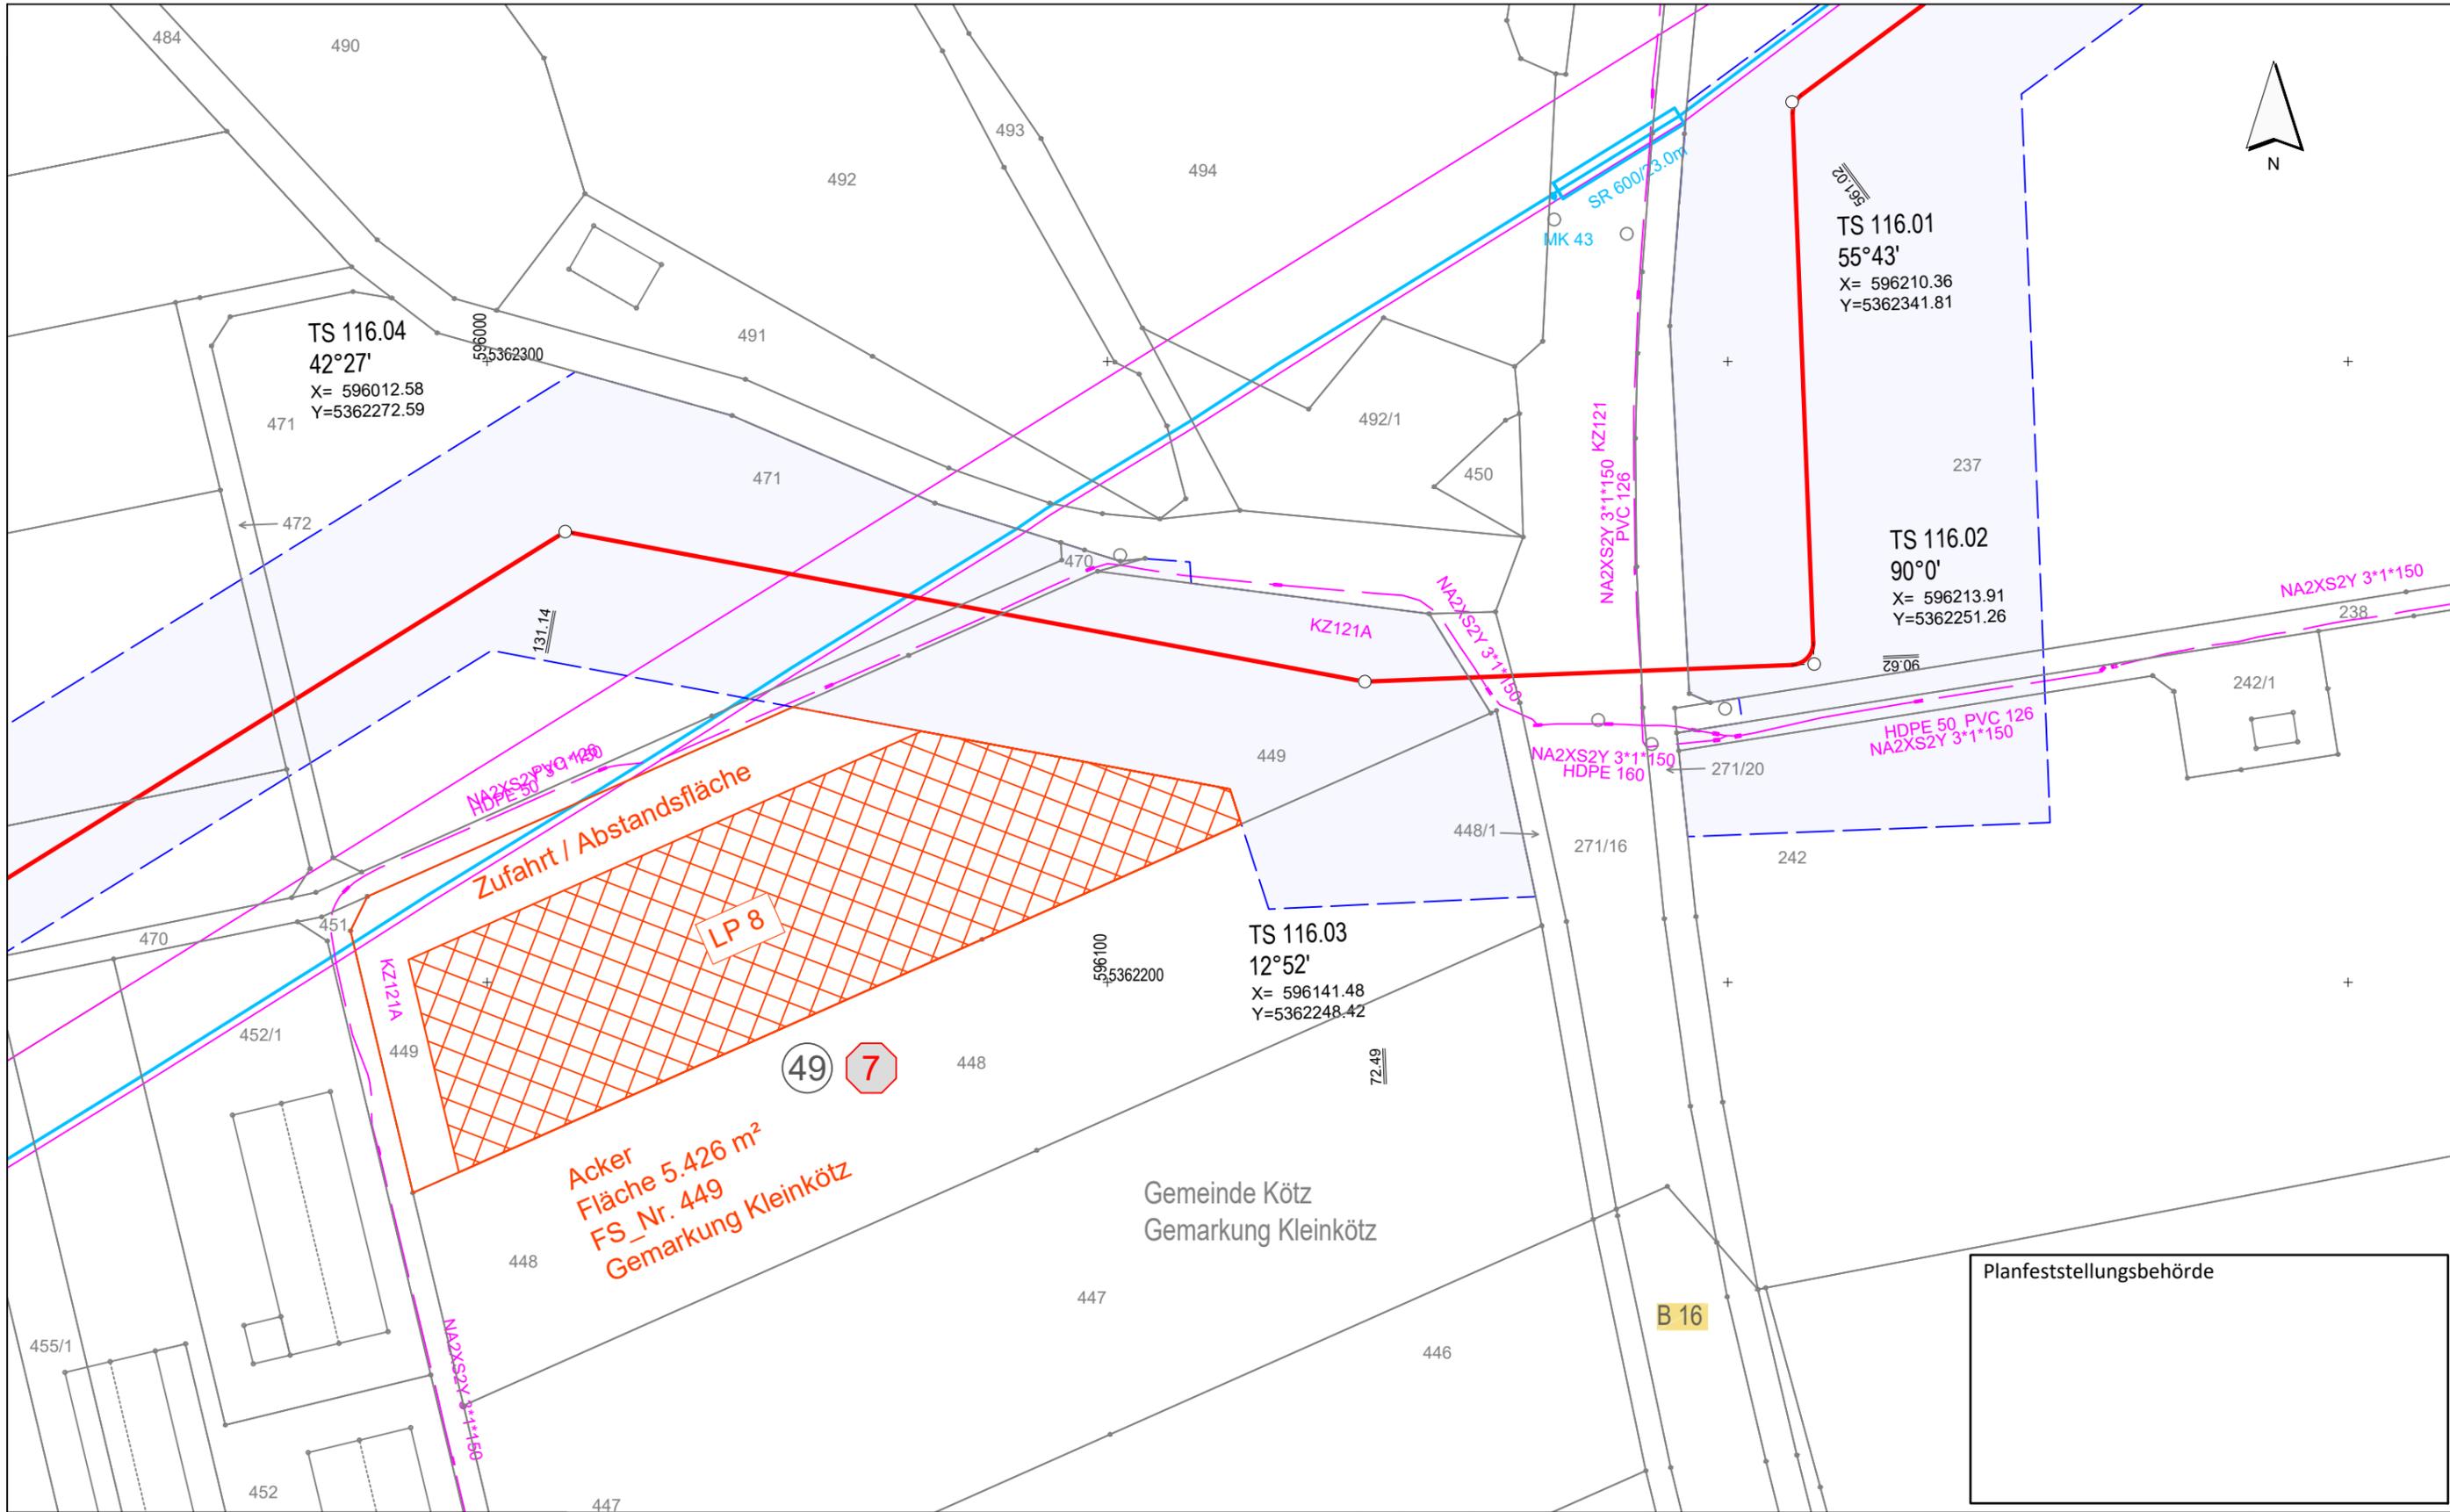

Planfeststellungsbehörde

Legende (themenbezogene Auswahl zum vorliegenden Plan; weitere Verwendungen gemäß Symbol-/ Zeichenverzeichnis):


Gemarkung		Gastransportleitung geplant		Lagerplatz mit Nr.	
Flurstücks-Grenze		TS-Punkt		Grundstücks-Ordnungsnummer	
Fremdleitungen		Kilometrierung		Eigentümer-Schlüsselnummer	
Bestand Gas bayernets		Arbeitsstreifen			

0 10 20 30 40 50 Meter

Rev.	Datum	Änderung	Geplante Gastransportleitung AUGUSTA von Wertingen nach Kötz Planunterlagen zum Planfeststellungsverfahren (PF-V)		
			Lagepläne zum Grundstücksverzeichnis Rohrlagerplätze Lagerplatz 8, Kleinkötz		
			Bundesland: Bayern	Regierungsbezirk: Schwaben	Landkreis: Günzburg
			Datum	Name	Format
			24.05.2023	Döring / Hahn / WPG	DIN A3
			Geprüft	Thiele / WPG	Maßstab
			Freigegeben	Ambs / bn	1 : 1.000
					Revision
					10
					Blatt-Nr.
					WK5100_GP_TP_TRLa_008

Geobasisdaten: Bayerische Vermessungsverwaltung



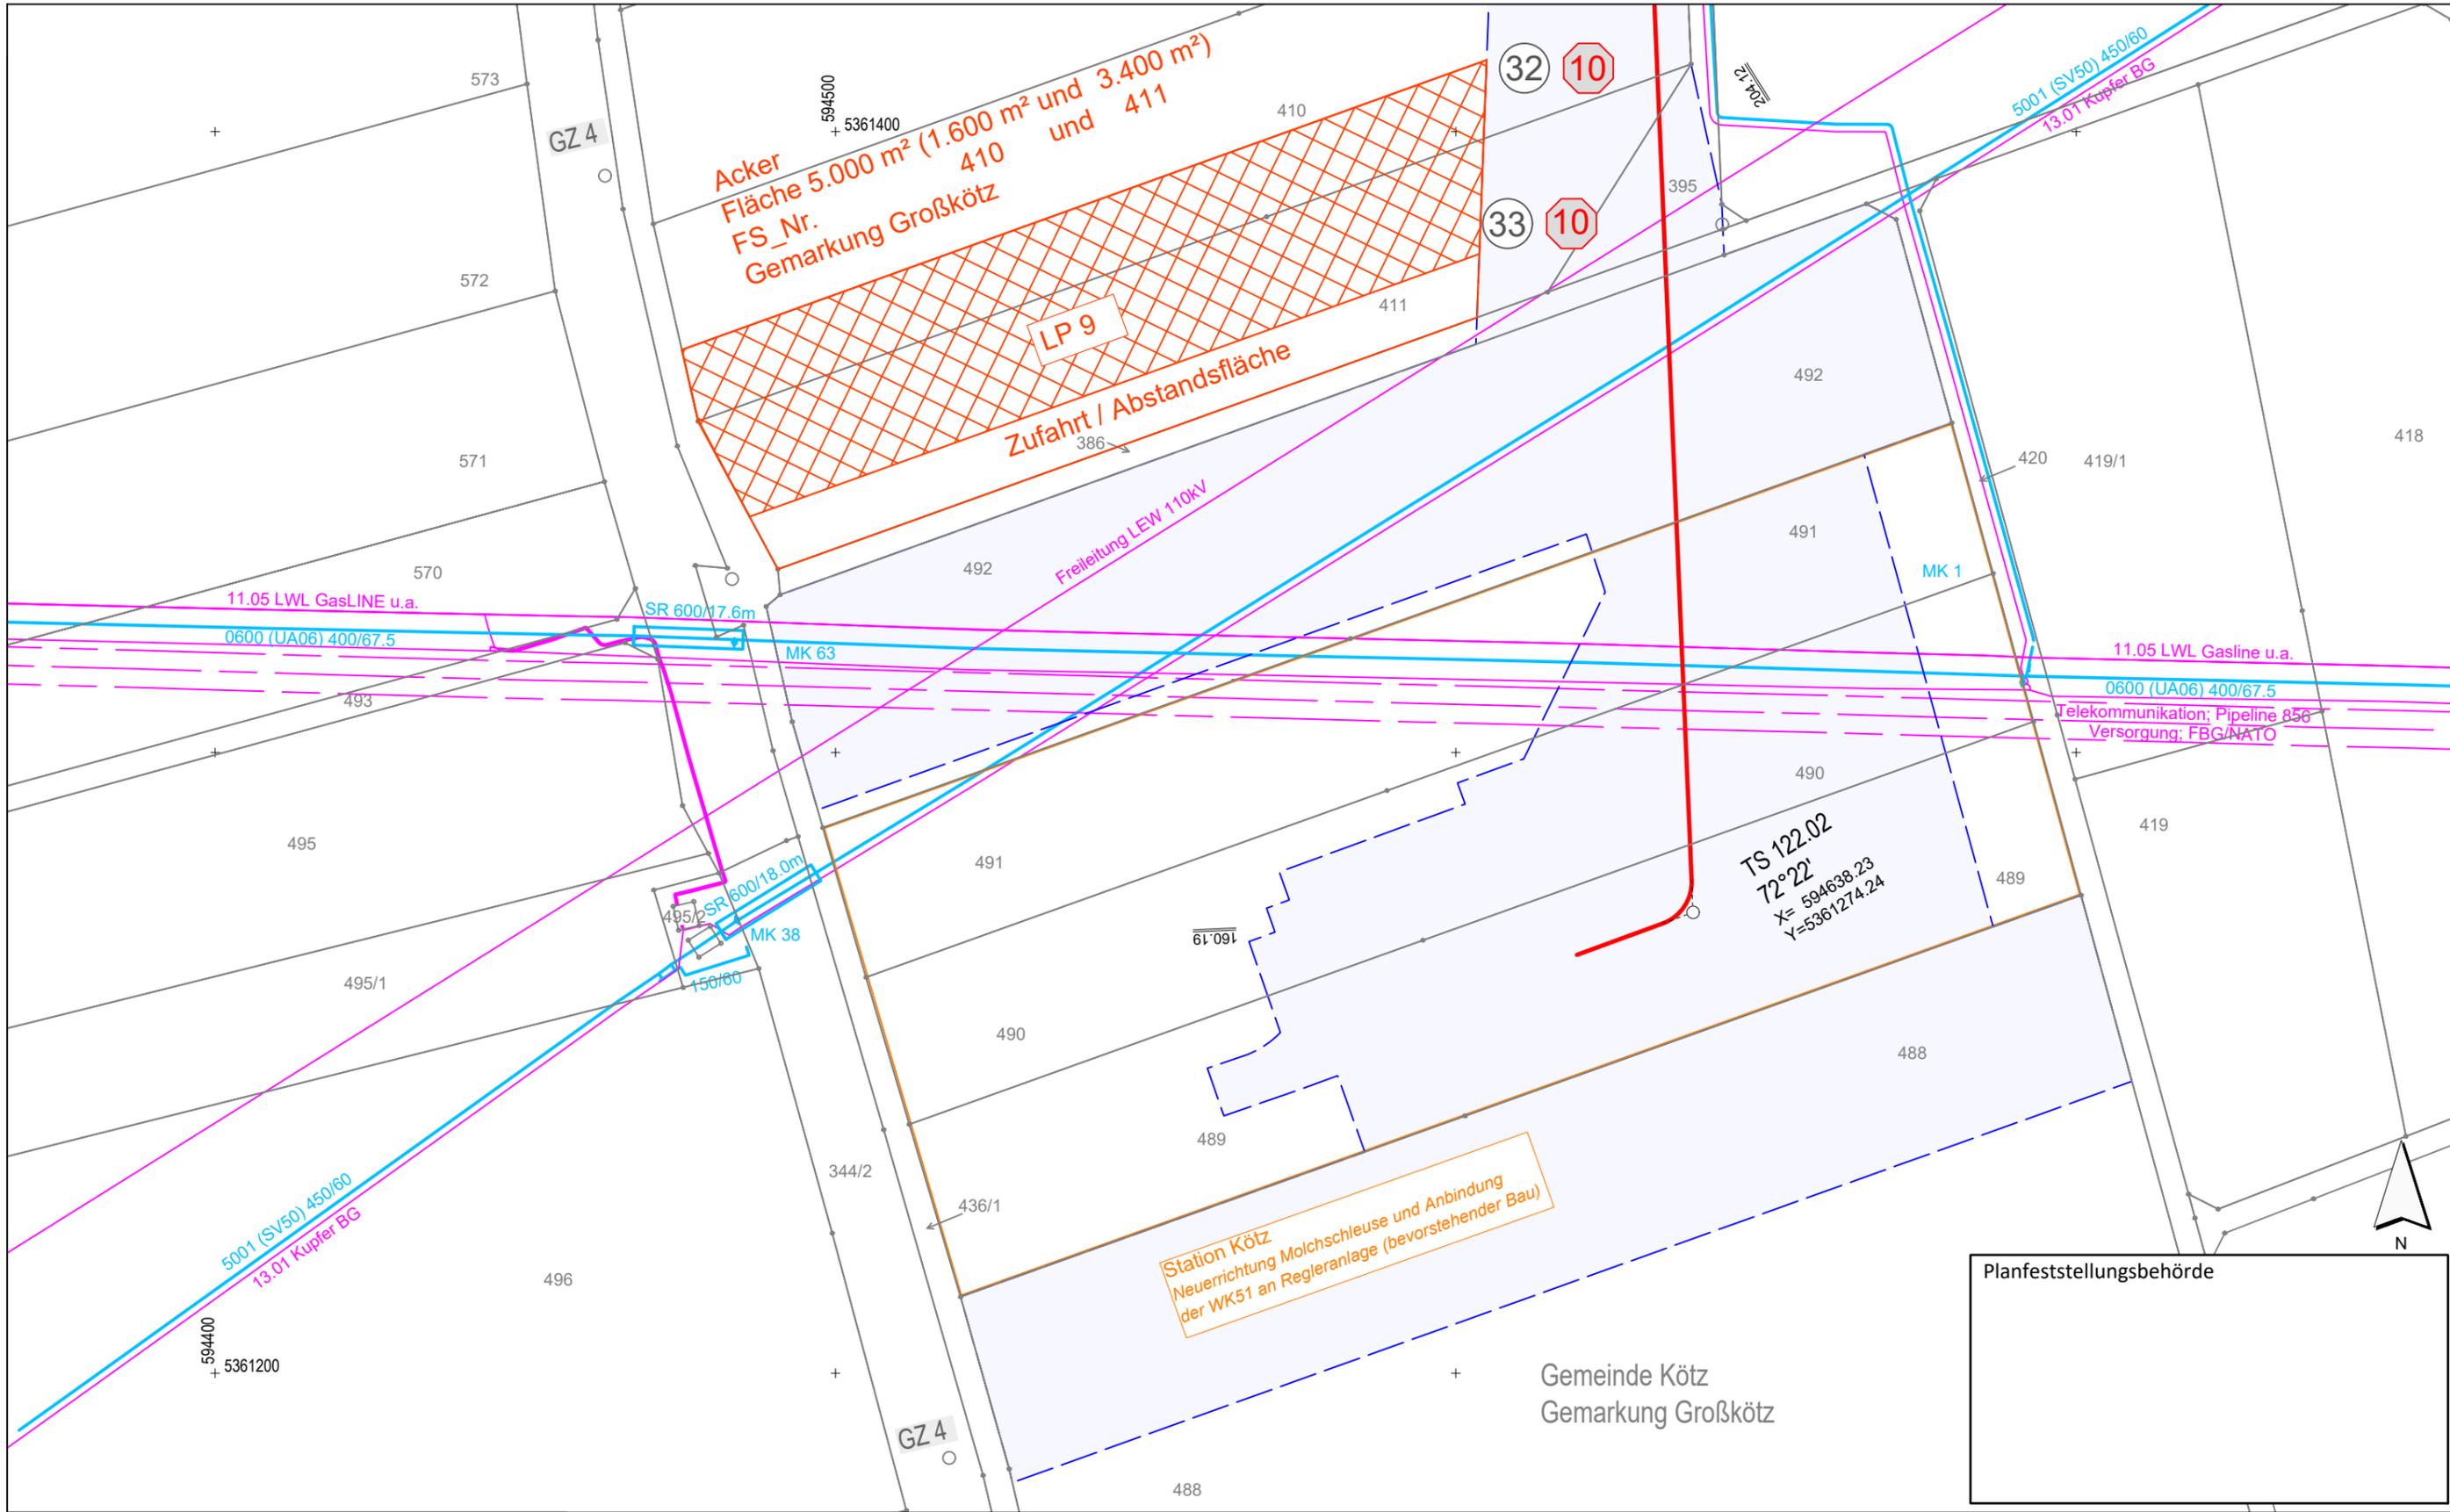

Planfeststellungsbehörde

Legende (themenbezogene Auswahl zum vorliegenden Plan; weitere Verwendungen gemäß Symbol-/ Zeichenverzeichnis):

Gemarkung	— · — · —	Gastransportleitung geplant	— (red)	Lagerplatz mit Nr.	⊗ (orange)
Flurstücks-Grenze	— (black)	TS-Punkt	⊙ (red)	Grundstücks-Ordnungsnummer	32 (circle)
Fremdleitungen	— (magenta)	Kilometrierung	⊗ km 00+00 (red)	Eigentümer-Schlüsselnummer	10 (octagon)
Bestand Gas bayernets	— (cyan)	Arbeitsstreifen	— (blue dashed)		

0 10 20 30 40 50 Meter

Rev.	Datum	Änderung	Geplante Gastransportleitung AUGUSTA von Wertingen nach Kötz Planunterlagen zum Planfeststellungsverfahren (PF-V)		
			Lagepläne zum Grundstücksverzeichnis Rohrlagerplätze Lagerplatz 9, Kötz		
			Bundesland: Bayern	Regierungsbezirk: Schwaben	Landkreis: Günzburg
			Datum	Name	Format
			24.05.2023	Döring; Hahn / WPG	DIN A3
			Geprüft	Thiele / WPG	Maßstab
			Freigegeben	Ambs / bn	1 : 1.000
					Revision
					10
					Blatt-Nr.
					WK5100_GP_TP_TRLa_009

Geobasisdaten: Bayerische Vermessungsverwaltung

632_WK5100_GP_TP_TRLa_GVZ_230524-WPG.dwg