


Genehmigungsvermerk:

PLANFESTSTELLUNG vom 18.12.2020

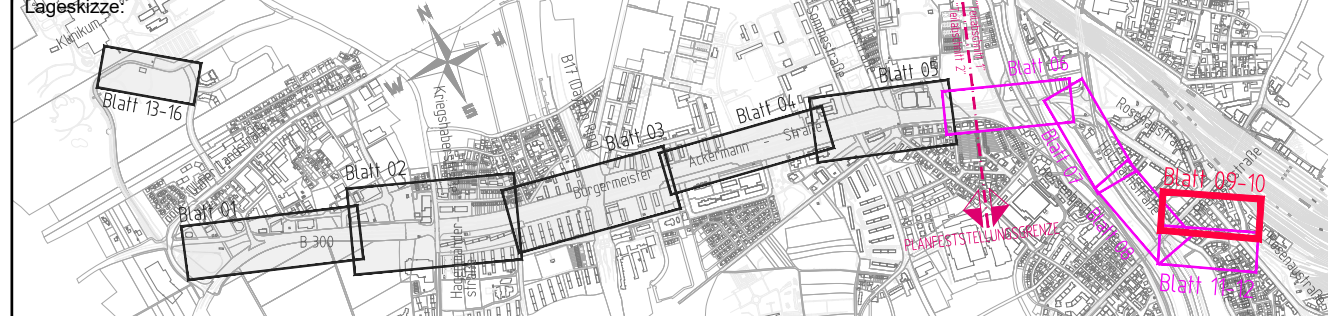

<p>Planverfasser: ARNOLD ARCHITECTUR UND INGENIEURBÜRO</p>		<p>Anlage: 05.09</p>	
<p>Augsburg, Ort, Datum, Unterschrift</p>		<p>Auftrag-Nr.: 1-15-400</p>	
<p>geZ.: 11.01.2017</p>	<p>Name: Kalms</p>	<p>Datum: Name:</p>	
<p>bearb.: 11.01.2017</p>		<p>gepr.: 29.06.2018</p>	
<p>Mosberger</p>		<p>Plan-Nr.: L5_4_VA_HP_04.09_-</p>	
<p>Planart: Genehmigungsplanung</p>			
<p>Augsburg, Ort, Datum, Unterschrift</p>		<p>Augsburg, Ort, Datum, Unterschrift</p>	
<p>Maßstab: M 1:500/50</p>		<p>Blattgr.: 1320 x 297</p>	
<p>Planbezeichnung: Höhenplan Blatt 09 Haltestelle Pferseer Str. bis HBF-westl. Tunnelportal stadtauswärts</p>		<p>Gewerk: Verkehrsanlagen</p>	
<p>Höhen- und Koordinatensystem: Gauss-Krüger, Höhen über NN</p>			

Projekt: **Mobilitätsdrehscheibe Augsburg**
Teilprojekt: **Linie 5 vom Hauptbahnhof zum Universitätsklinikum**