


Straßenquerschnitt 22-22

Rosenaustraße / Bau-km: 0+253.90

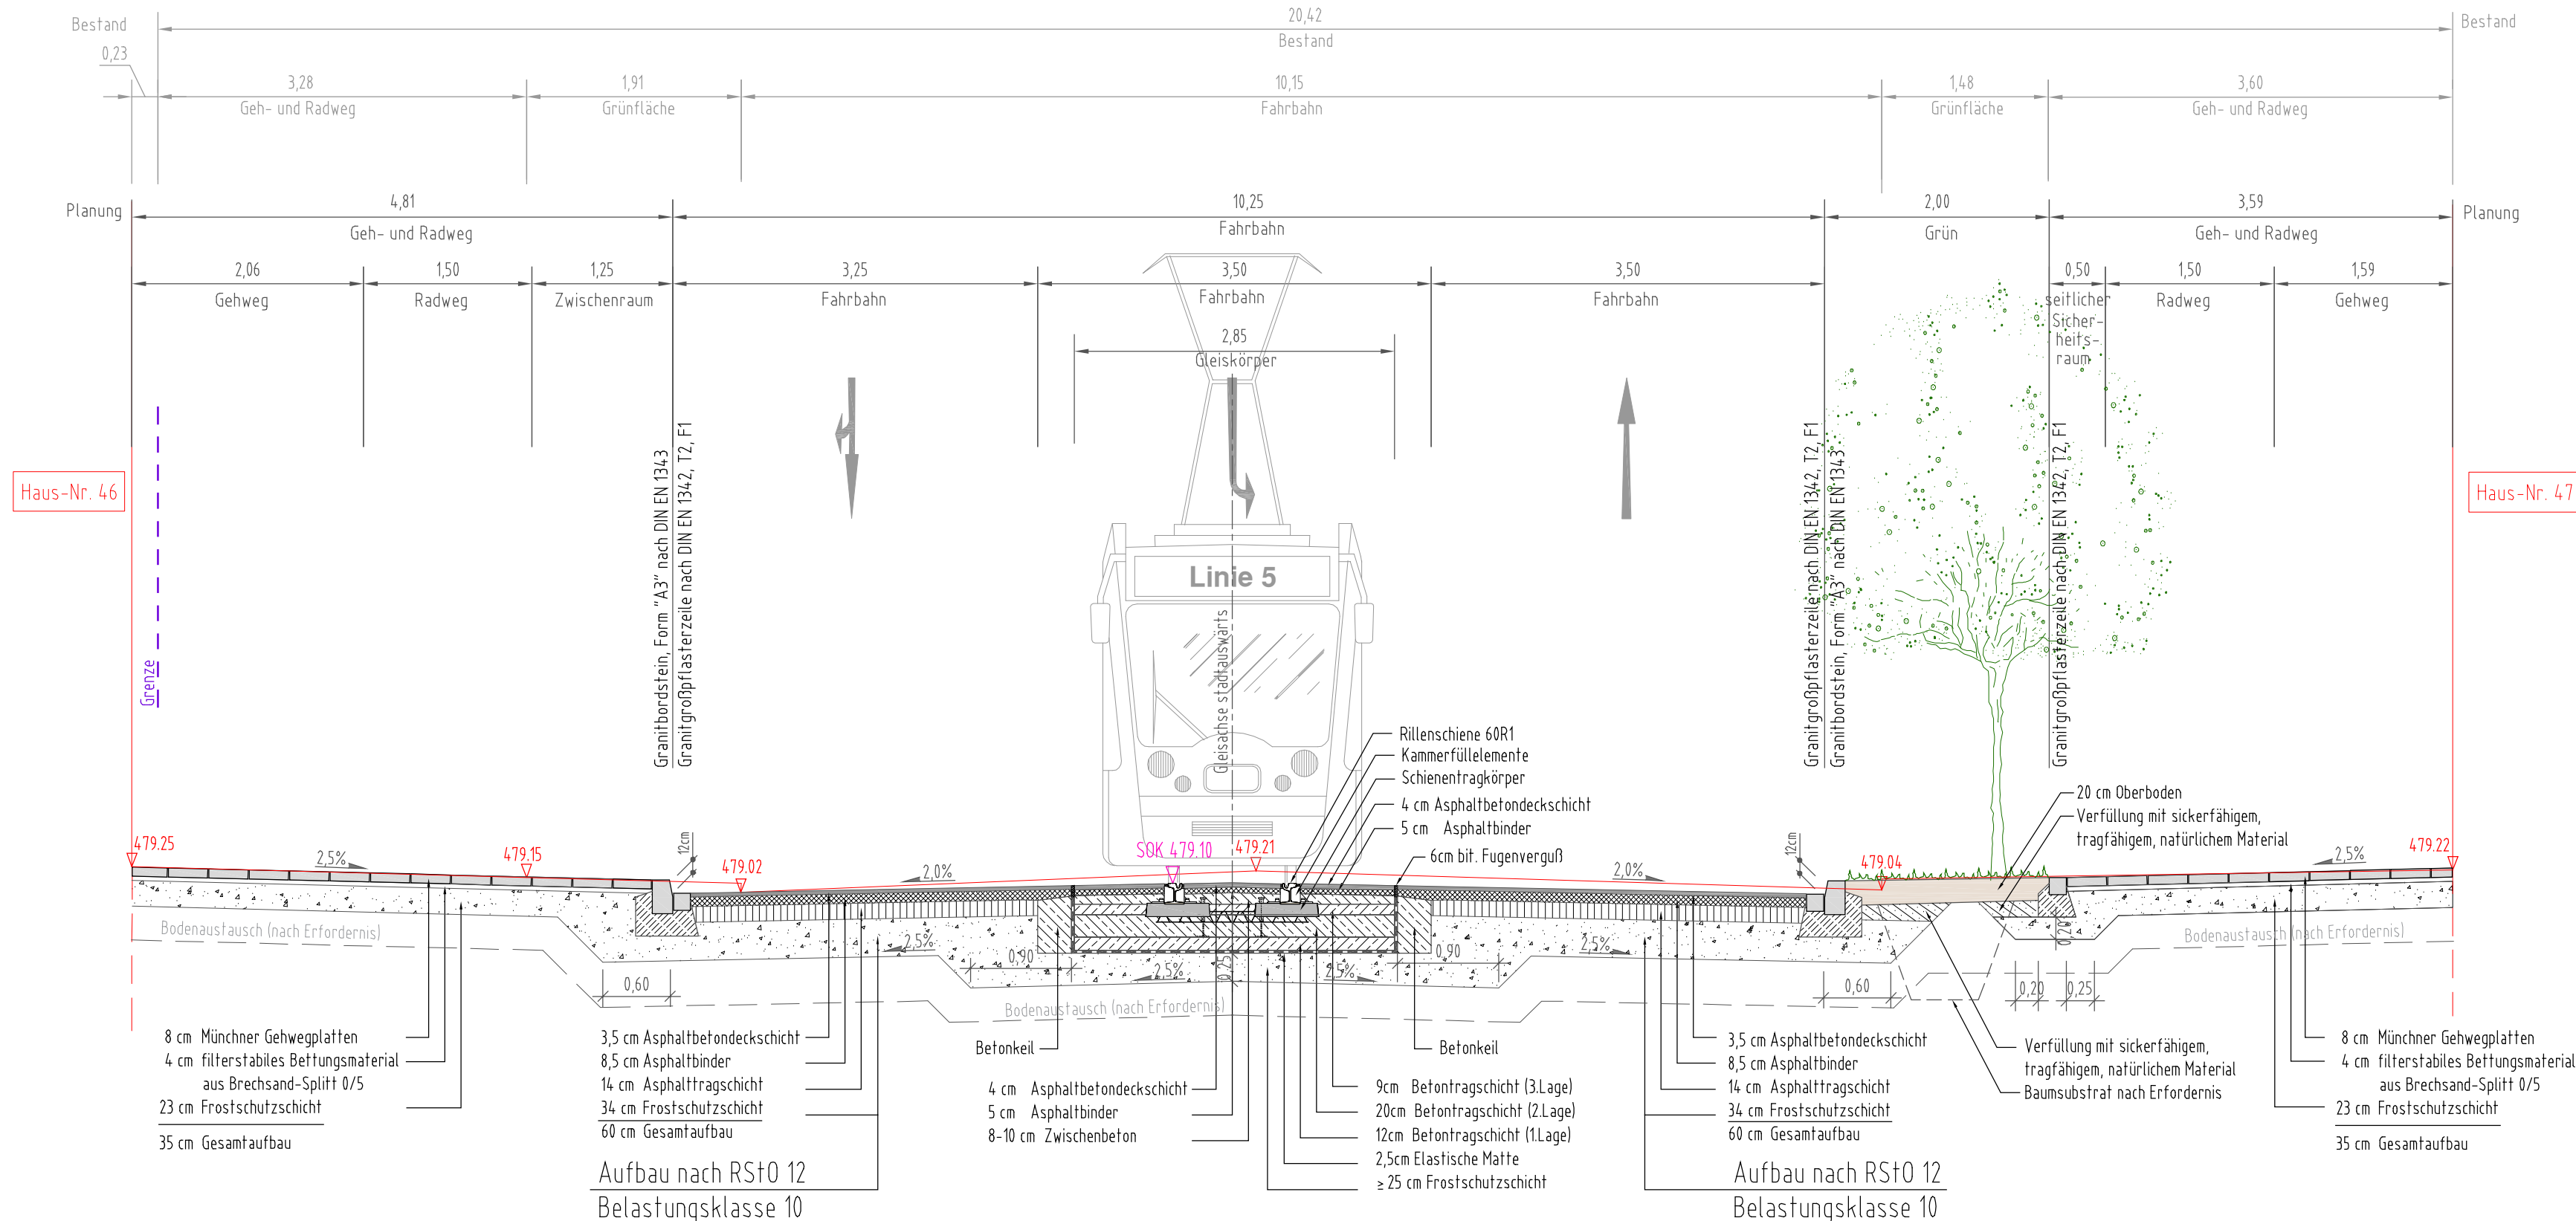

Genehmigungsvermerk:

PLANFESTSTELLUNG

vom 18.12.2020

Planverfasser:		Anlage: 06.22	
 BERATENDE INGENIEURE UND ARCHITECTEN Scheererstraße 6 - 8650 Augsburg T +49 (0) 81 343449-0 - F +49 (0) 81 343449-99 E augsbu@arnold-consult.de		Auftrag-Nr.: 1-15-400	
Augsburg, Ort, Datum, Unterschrift		Datum:	Name:
Augsburg, Ort, Datum, Unterschrift		geb.:	Scheirich/Lehmann
Augsburg, Ort, Datum, Unterschrift		bearb.:	Scheirich/Mosberger
Augsburg, Ort, Datum, Unterschrift		gepr.:	Mosberger
Bauherr:	Projektleitung:	Plan-Nr.:	
SWA Verkehrs GmbH Hoher Weg 1 86152 Augsburg	SWA Projektgesellschaft mbH Hoher Weg 1 86152 Augsburg	L5_4_VA_QS_05.22_	
Augsburg, Ort, Datum, Unterschrift		Planart:	
Augsburg, Ort, Datum, Unterschrift		Genehmigungsplanung	
Augsburg, Ort, Datum, Unterschrift		Planzeichen:	
Augsburg, Ort, Datum, Unterschrift		Blattgr.: 675 x 297	
Maßstab:	Planbezeichnung:	Gewerk:	
M 1:50	Querschnitt 22 - 22 Rosenaustraße, km 0 + 253,90	Verkehrsanlagen	
Projekt:		Höhen- und Koordinatensystem:	
Teilprojekt:		Gauss-Krüger, Höhen über NN	
Mobilitätsdrehscheibe Augsburg Linie 5 vom Hauptbahnhof zum Universitätsklinikum			