


Genehmigungsvermerk:

PLANFESTSTELLUNG

vom 18.12.2020

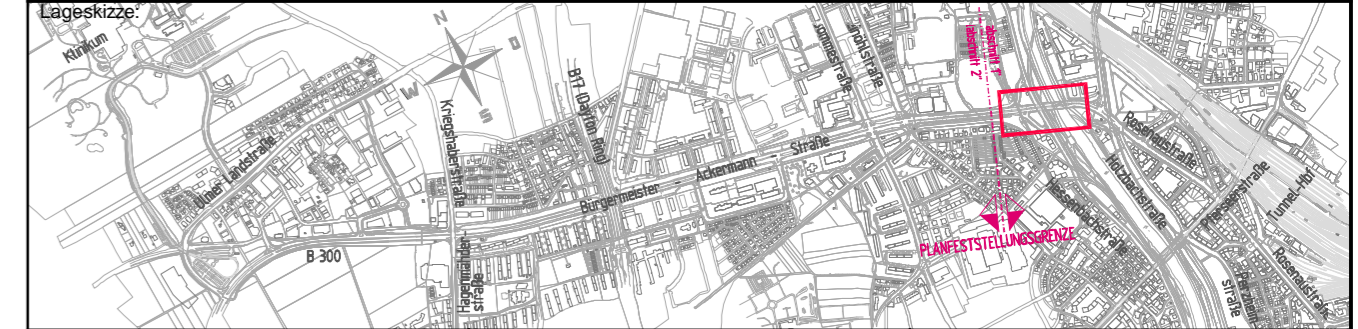

Bauherr: SWA Verkehrs GmbH Hoher Weg 1 86152 Augsburg		Projektleitung: SWA Projektgesellschaft mbH Hoher Weg 1 86152 Augsburg		Anlage: 09.03	
				Auftrag-Nr.: 1-15-400	
Augsburg, Ort, Datum, Unterschrift		Augsburg, Ort, Datum, Unterschrift		Datum:	Name:
				gez.: 08.11.2017	Scheirich
				bearb.: 08.11.2017	Scheirich
Augsburg, Ort, Datum, Unterschrift		Augsburg, Ort, Datum, Unterschrift		gepr.: 29.06.2018	Mosberger
				Plan-Nr.: L5_4_IB_BN_13.03_	
Maßstab: M 1:500				Planbezeichnung: Brückenbauwerk über Hessenbachstraße und Wertach	
Projekt: Mobilitätsdrehscheibe Augsburg				Planart: Genehmigungsplanung	
Teilprojekt: Linie 5 vom Hauptbahnhof zum Universitätsklinikum				Planzahlen: Blattgr.: 765 x 297	
				Gewerk: Ingenieurbau	
				Höhen- und Koordinatensystem: Gauss-Krüger, Höhen über NN	