
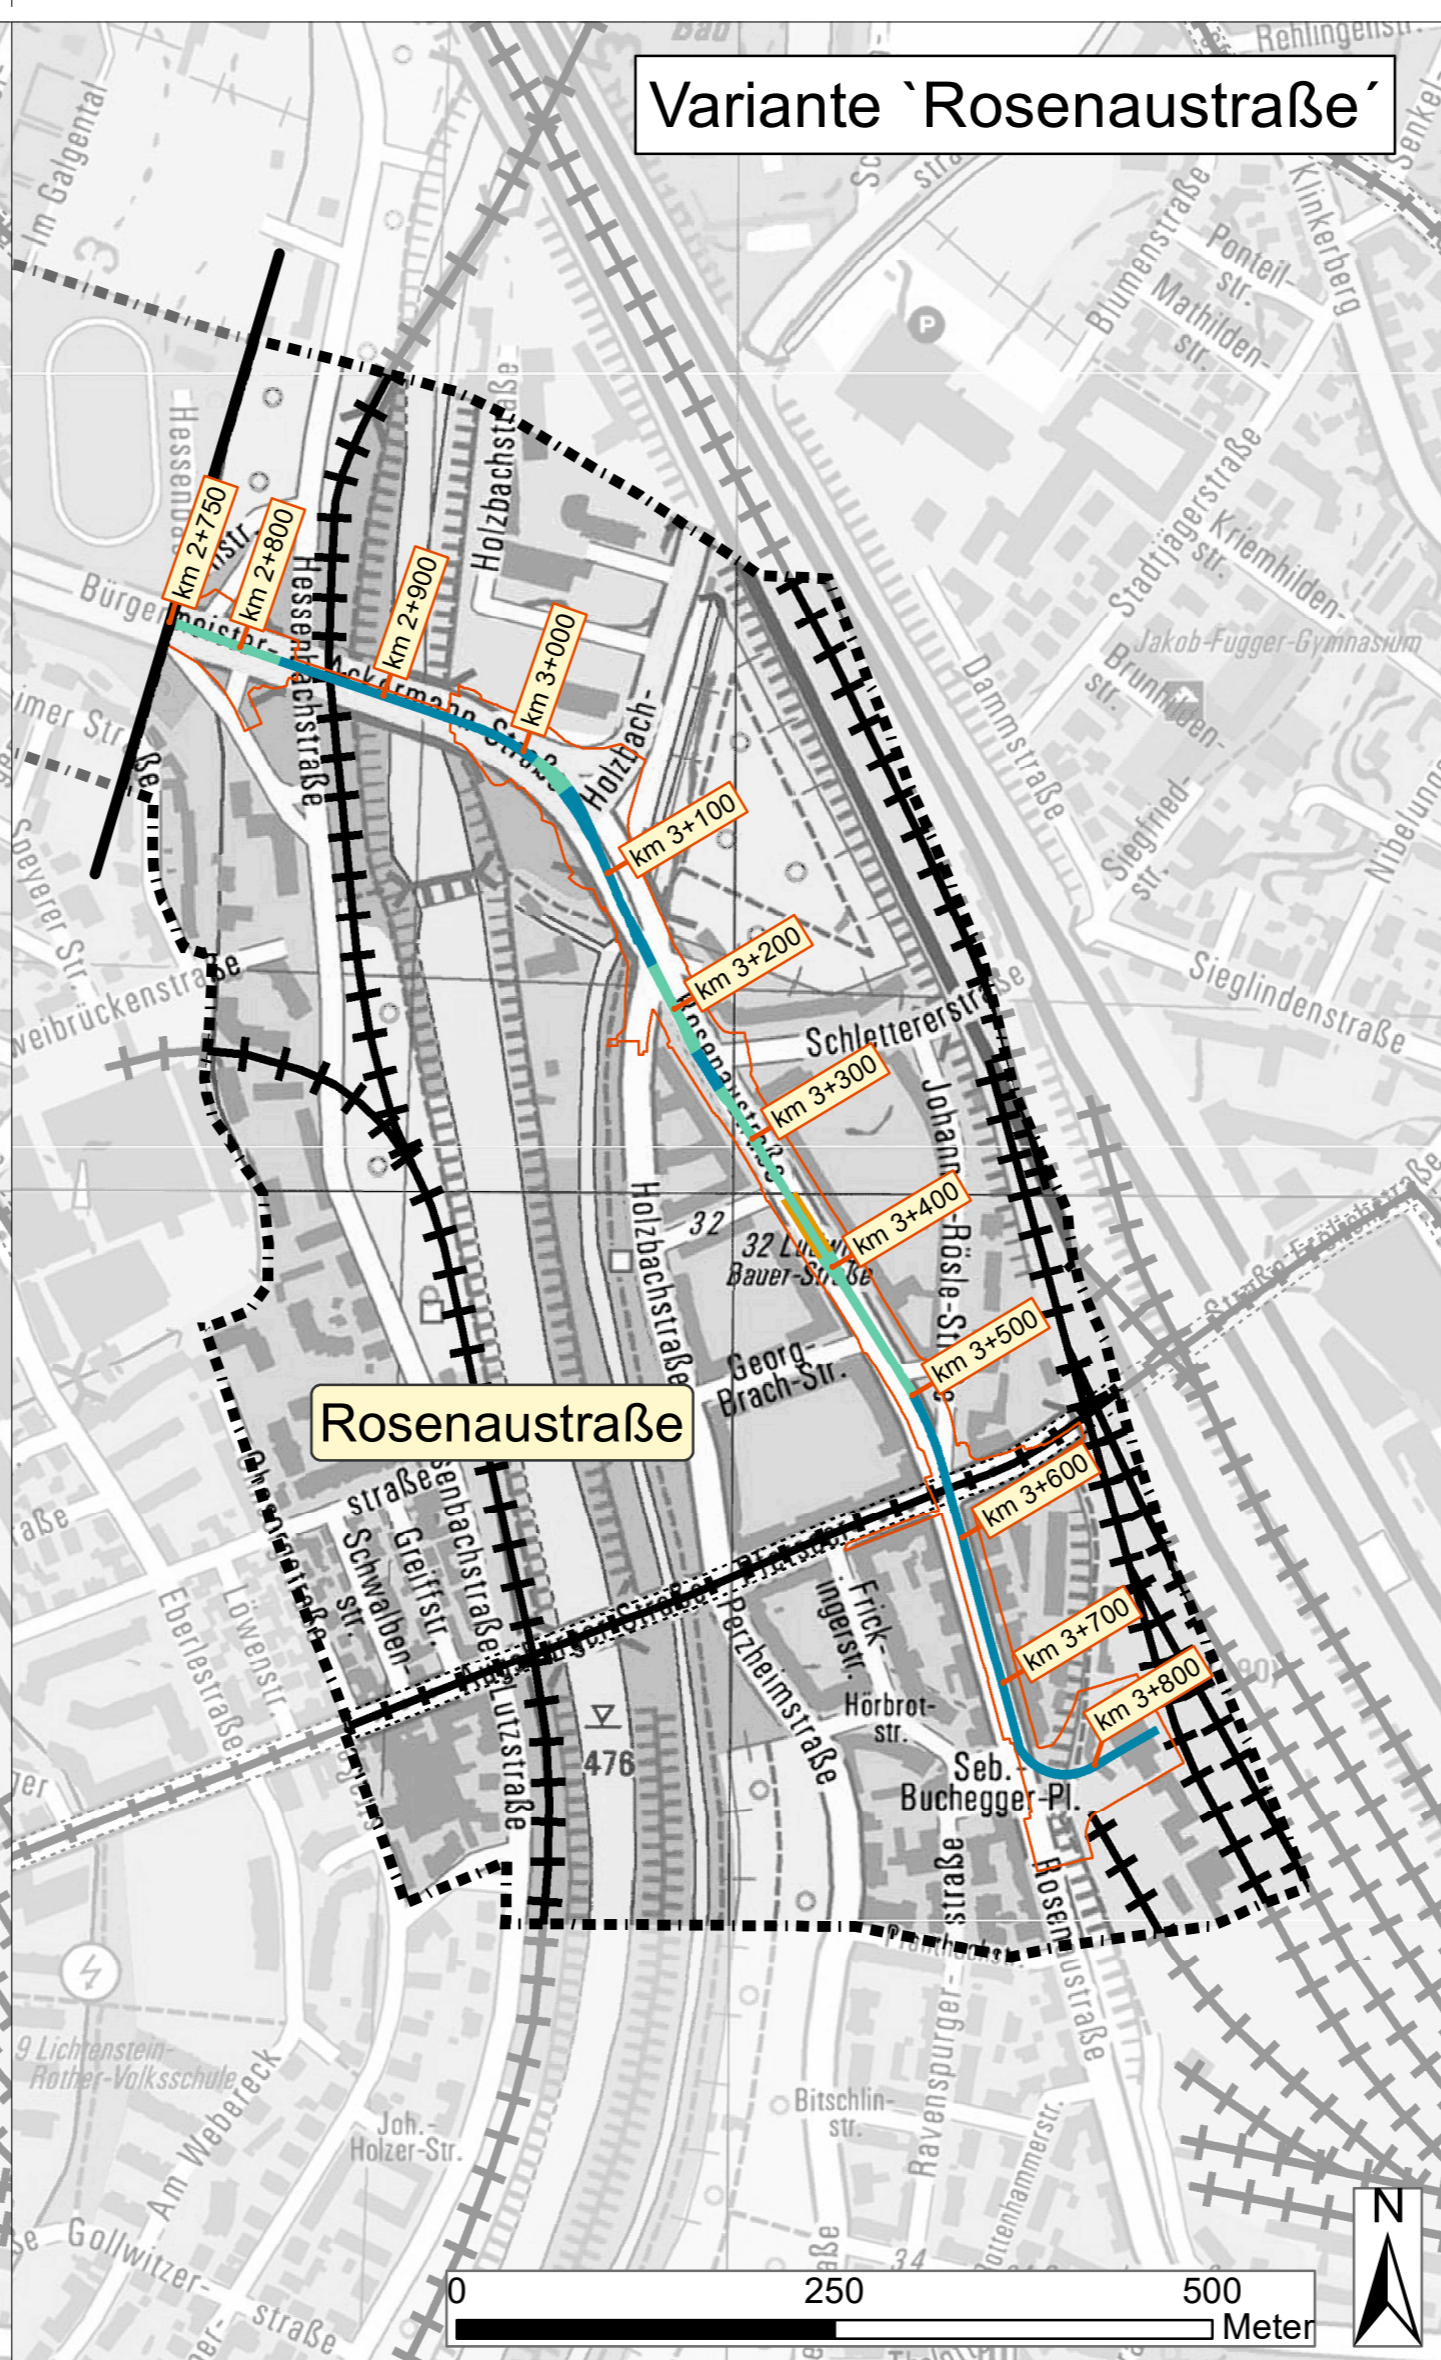


Variante 'Holzbachstraße'

Variante 'Rosenaustraße'

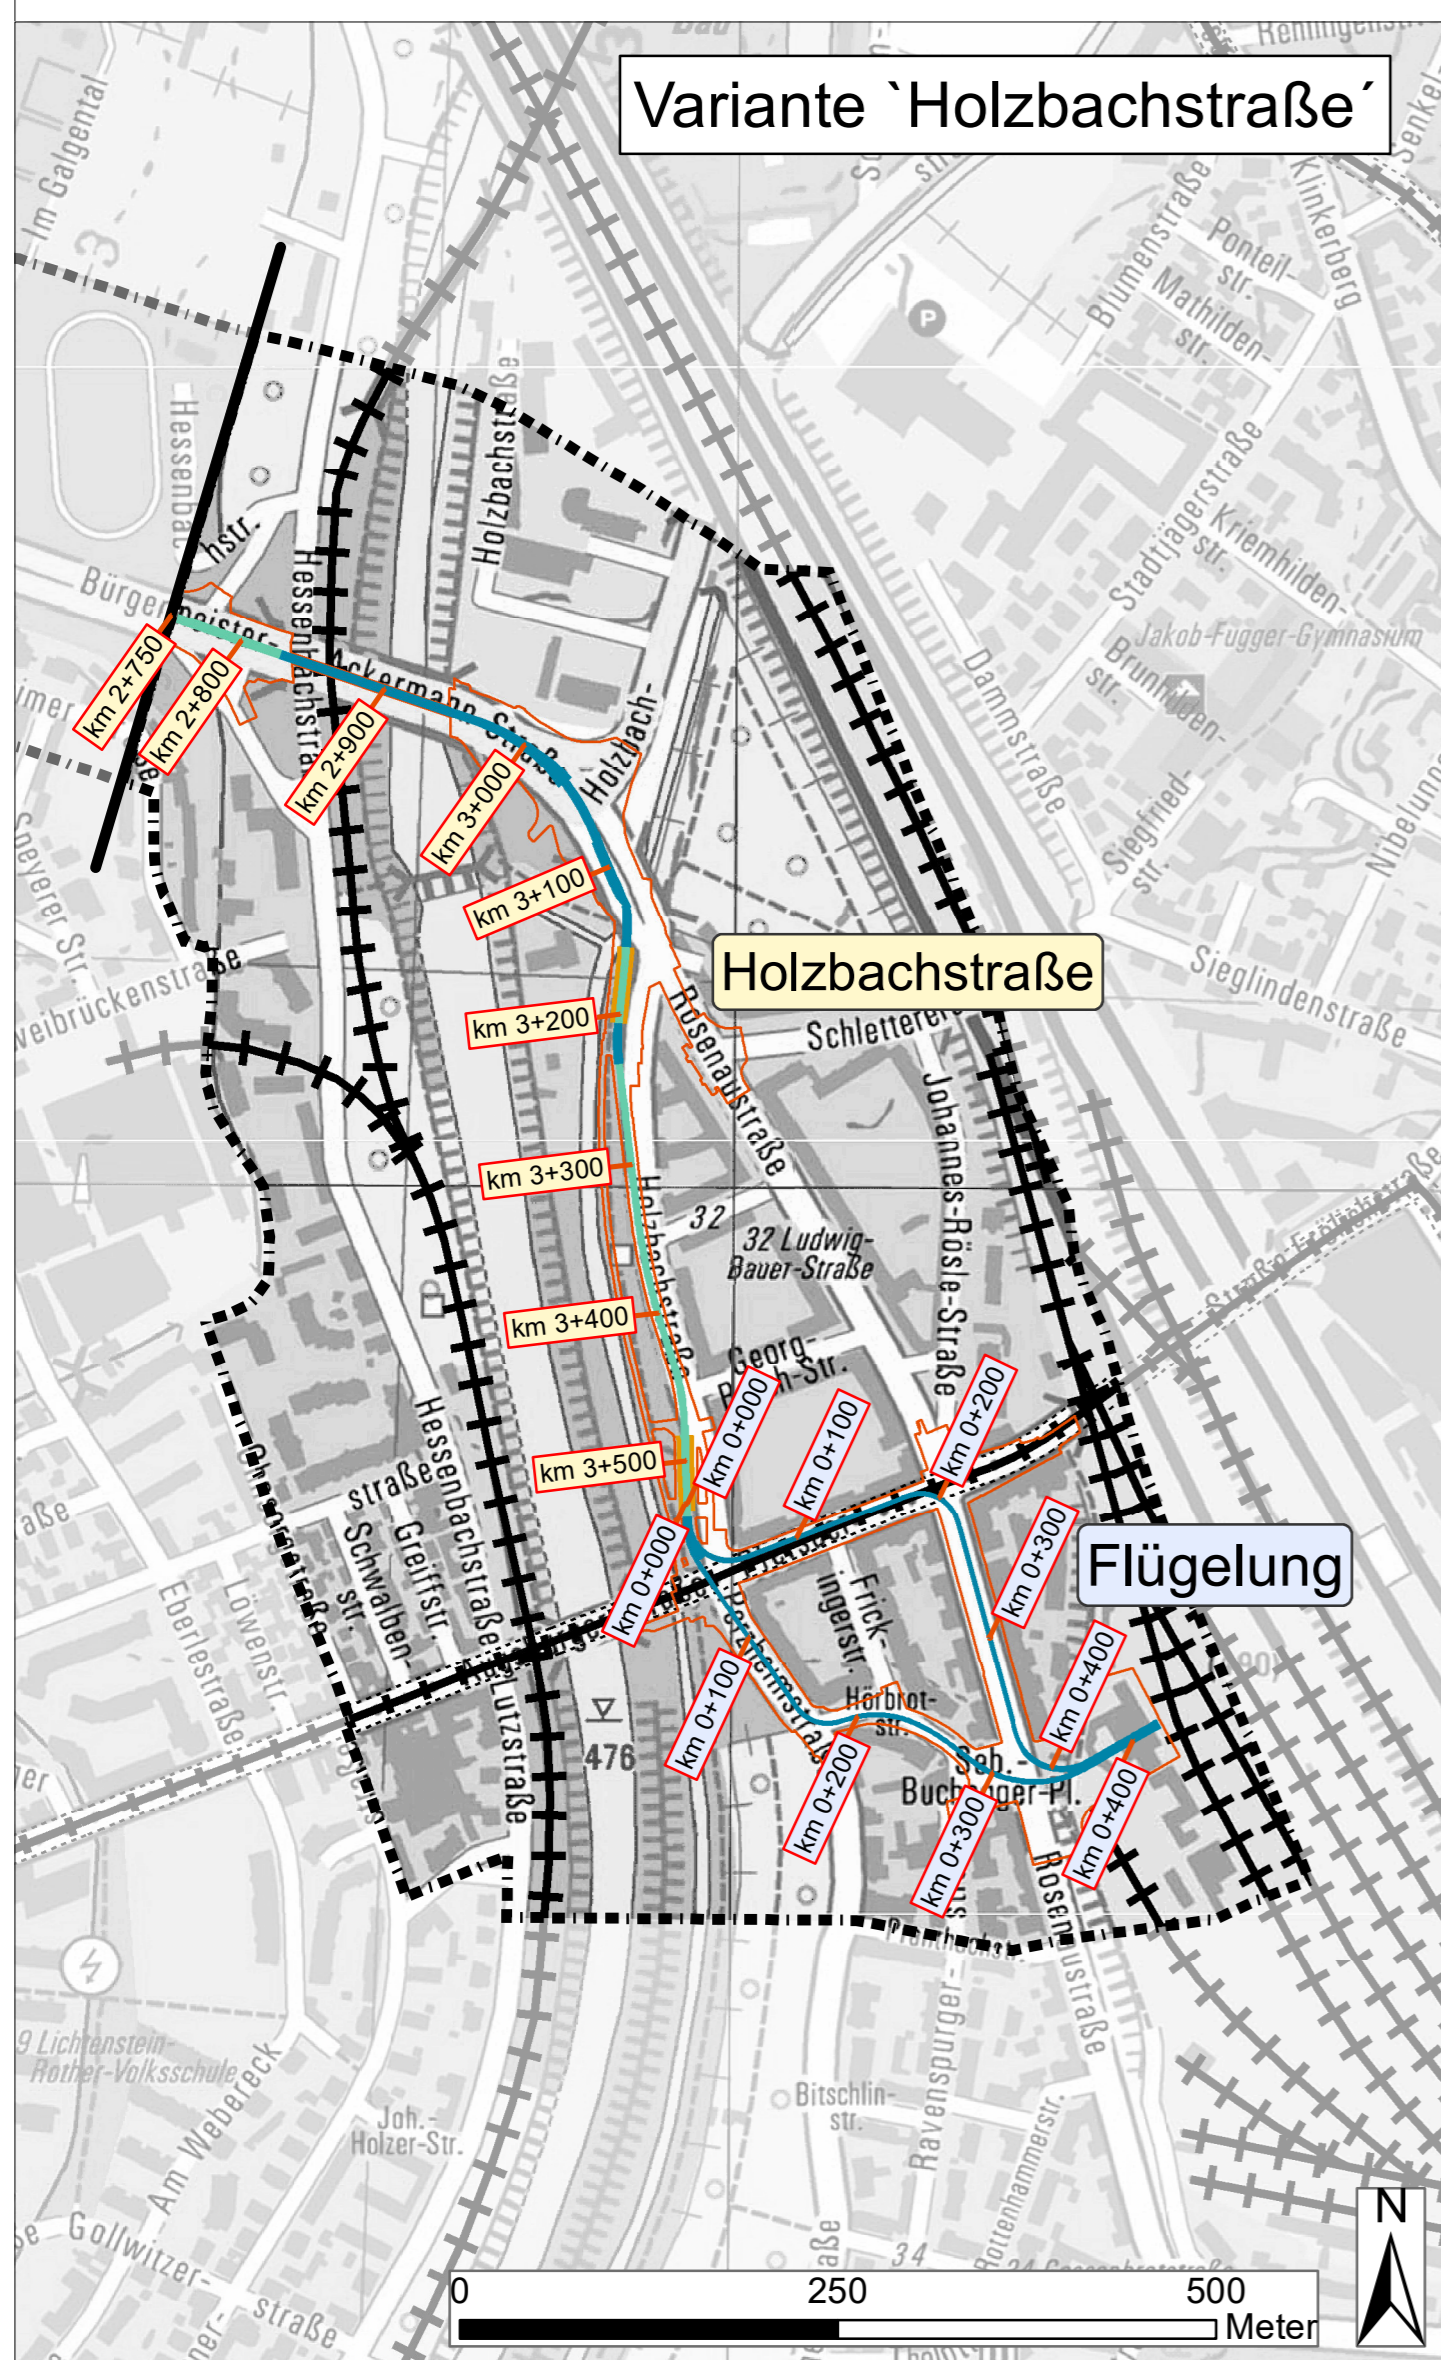

Legende

- Untersuchungsgebiet
- Grenze der baubedingten Flächeninanspruchnahme
- Gleise in Fahrbahn
- Separater Gleiskörper
- Haltestelle
- bestehende Freileitungen lt. ATKIS
- bestehende Bahnlinie, elektrifiziert lt. ATKIS
- bestehende Bahnlinie, nicht elektrifiziert lt. ATKIS

Teilabschnitt 1

Genehmigungsvermerk:

PLANFESTSTELLUNG

vom 18.12.2020



Planverfasser: Eger & Partner Landschaftsarchitekten Austraße 35 86153 Augsburg Augsburg, 14.12.2020, gez. Ort, Datum, Unterschrift	EGER & PARTNER		Anlage:	10.02.00.00
	Auftrag-Nr.: 1313		Datum:	15.09.2018
Bauherr / Vorhabensträger: SWA Verkehrs GmbH Hoher Weg 1 86152 Augsburg Augsburg, 14.12.2020, gez. ppa. Ort, Datum, Unterschrift	Projektleitung: SWA Verkehrs GmbH Hoher Weg 1 86152 Augsburg Augsburg, 18.12.2020, gez. i. A. Ort, Datum, Unterschrift		Plan-Nr.: L5_4_LP_LP_07.02.00.00	
	Planart: Genehmigungsplanung		Planzeichen: Blattgr.: 320 mm x 590 mm	
Maßstab: M 1:5.000		Planbezeichnung: Übersichtskarte - Kilometrierung -		Gewerk: Umweltplanung
Höhen- und Koordinatensystem: Gauss-Krüger, Höhen über NN				

Mobilitätsdrehscheibe Augsburg

Linie 5 vom Hauptbahnhof zum Universitätsklinikum