


Genehmigungsvermerk:

PLANFESTSTELLUNG
vom 18.12.2020

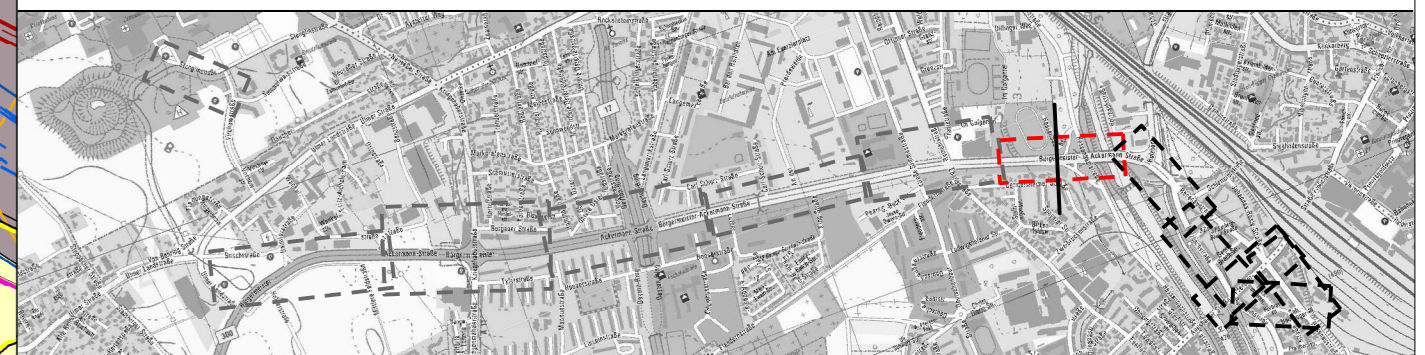

Planverfasser: Eger & Partner Landschaftsarchitekten Austraße 35 86153 Augsburg Augsburg, 14.12.2020, gez. i. A. Ort, Datum, Unterschrift	EGER & PARTNER	Anlage: 11.03.06 1313
Bauherr / Vorhabensträger: SWA Verkehrs GmbH Hoher Weg 1 86152 Augsburg Augsburg, 14.12.2020, gez. ppa. Ort, Datum, Unterschrift	swa Energie Wasser Verkehr	Projekt: L5_4_LP_LP_08.03.06 - Genehmigungsplanung
Maßstab: M 1:500	Planbezeichnung: Landschaftspflegerischer Begleitplan Maßnahmenplan Blatt 06 Bgm.-Ackermann-Str. / Wertachbrücke	Blattgröße: 1250 mm x 370 mm
		Höhen- und Koordinatensystem: Gauss-Krüger, Höhen über NN

Mobilitätsdrehscheibe Augsburg
Linie 5 vom Hauptbahnhof zum Universitätsklinikum