


ID	Baum Nr.	X	Y	Baumart
1	1	4420105.03533600	5356288.02278156	Esche
2	1a	4420108.36228026	5356297.87436331	Esche
3	2	4420128.89073594	5356260.21687205	Esche
4	3	4420155.98650824	5356278.29792108	Esche
5	3a	4420188.61878602	5356247.14361925	Fichte
6	4	4420177.50549764	5356231.95183017	Esche
7	5	4420168.54086006	5356237.74985210	Esche
8	6	4420188.95321996	5356223.44975275	Esche
9	7	4420198.82736587	5356245.44317310	Esche
10	8	4420206.67159695	5356254.89761943	Esche
11	9	4420206.36327064	5356248.78498593	Esche
12	10	4420218.40407767	5356240.27465658	Kiefer
13	11	4420223.92423464	5356232.07828363	Kiefer
14	12	4420233.01934694	5356240.84790189	Esche
15	13	4420227.39415678	5356188.76623494	Esche
16	14	4420242.22492622	5356183.55325143	Buche
17	14a	4420253.65801950	5356179.27773418	Kiefer
18	15	4420255.57612426	5356168.01790805	Esche
19	16	4420257.69635810	5356165.87499131	Esche
20	17	4420259.73312548	5356173.63157727	Kiefer
21	18	4420270.21110934	5356164.69845580	Kiefer
22	19	4420264.06418100	5356154.66405445	Fichte
23	20	4420254.93075556	5356159.01844656	Kiefer
24	21	4420252.24706270	5356152.71677714	Fichte
25	22	4420247.67337824	5356159.67648249	Kiefer
26	23	4420234.05517055	5356156.19749963	Esche
27	23a	4420230.20484982	5356156.58523249	Esche
28	23b	4420233.41682115	5356152.98120240	Fichte
29	24	4420249.75456368	5356144.18813035	Kiefer
30	25	4420254.40865876	5356137.67220490	Kiefer
31	26	4420270.46398782	5356151.01533240	Kiefer
32	27	4420270.83307613	5356150.89887189	Kiefer
33	28	4420266.12747110	5356132.61419173	Kiefer
34	29	4420277.05029219	5356134.24032390	Kiefer
35	30	4420271.98254394	5356142.98630204	Fichte
36	31	4420257.30069570	5356132.40441401	Kiefer
37	32	4420256.52658277	5356140.64531646	Kiefer
38	33	4420256.47505910	5356126.41031432	Fichte
39	34	4420250.69876080	5356126.93628219	Kiefer
40	35	4420263.25727066	5356118.30754128	Kiefer
41	36	4420269.05231997	5356108.55035402	Kiefer
42	37	4420271.79378705	5356108.40069996	Kiefer
43	38	4420267.98555211	5356101.22502138	Fichte
44	39	4420267.62501995	5356096.67019358	Kiefer
45	40	4420252.62158358	5356116.01008782	Kiefer
46	40a	4420238.00911344	5356115.65916247	Kiefer
47	40b	4420237.6111012	5356108.43569701	Kiefer
48	41	4420222.95190435	5356125.88010004	Esche
49	42	4420231.40648204	5356125.98390197	Kiefer
50	43	4420214.07698232	5356153.92008827	Esche
51	43a	4420211.82631239	5356141.49549867	Kiefer
52	44	4420178.42055125	5356159.87066239	Buche
53	45	4420182.11481103	5356158.92906698	Buche
54	46	4420177.82645001	5356143.97503260	Kiefer
55	47	4420177.08510157	5356143.98545380	Kiefer
56	48	4420178.29157842	5356145.41433028	Buche
57	49	4420179.80466979	5356142.27901241	Buche
58	50	4420179.78521037	5356146.17184783	Buche
59	51	4420185.09168515	5356143.87296055	Fichte
60	52	4420193.17311843	5356138.53224466	Kiefer
61	53	4420198.81518465	5356139.00904224	Buche
62	54	4420198.9797827	5356134.89168330	Buche
63	55	4420203.79476161	5356139.82890481	Buche
64	56	4420203.18999003	5356144.28598178	Buche

Genehmigungsvermerk:

## PLANFESTSTELLUNG

vom 18.12.2020

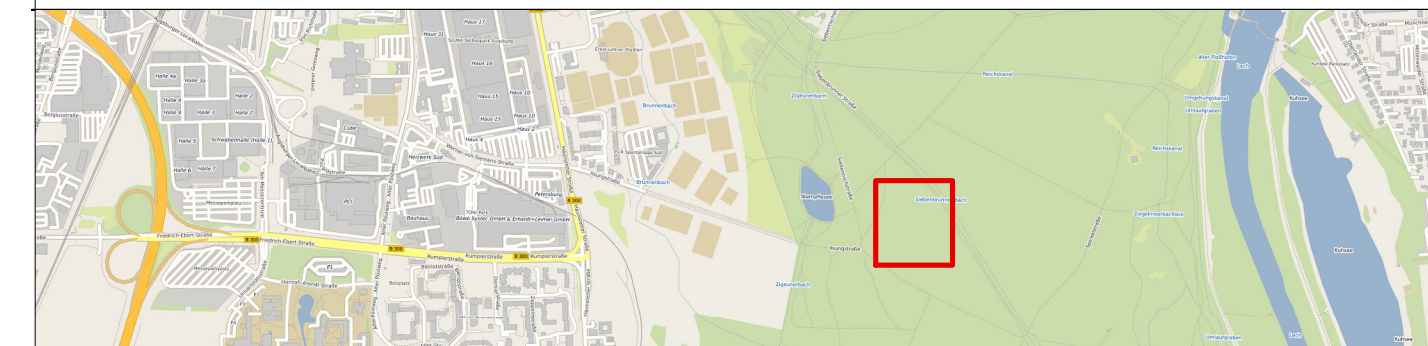

Planverfasser: <b>EGER &amp; PARTNER</b> Eger & Partner Landschaftsarchitekten Austraße 35 86153 Augsburg Augsburg, 14.12.2020, gez. Ort, Datum, Unterschrift	Anlage:	11.04.02
	Auftrag-Nr.:	1313
	Datum:	Name:
gez.:	15.09.2018	Karl
bearb.:	19.11.2020	Karl
gepr.:	01.12.2020	Dinger

Bauherr / Vorhabensträger: <b>swa</b> SWA Verkehrs GmbH Hoher Weg 1 86152 Augsburg Augsburg, 14.12.2020, gez. ppa. Ort, Datum, Unterschrift	Projektleitung: <b>swa</b> SWA Verkehrs GmbH Hoher Weg 1 86152 Augsburg Augsburg, 18.12.2020, gez. i. A. Ort, Datum, Unterschrift	Plan-Nr.:	L5_4_LP_LP_08.04.02_-
		Planart:	Genehmigungsplanung
		Planzeichen:	
		Blattgr.:	550 mm x 280 mm
		Gewerk:	Landschaftsplanung
		Höhen- und Koordinatensystem:	Gauss-Krüger, Höhen über NN

Maßstab:	M 1:1.000
Planbezeichnung:	Kompensation Fledermausbiotopbäume Maßnahme 4 A <sub>FCS</sub> - Lageplan -

Projekt:  
 Teilprojekt:  
**Mobilitätsdrehscheibe Augsburg**  
**Linie 5 vom Hauptbahnhof zum Universitätsklinikum**