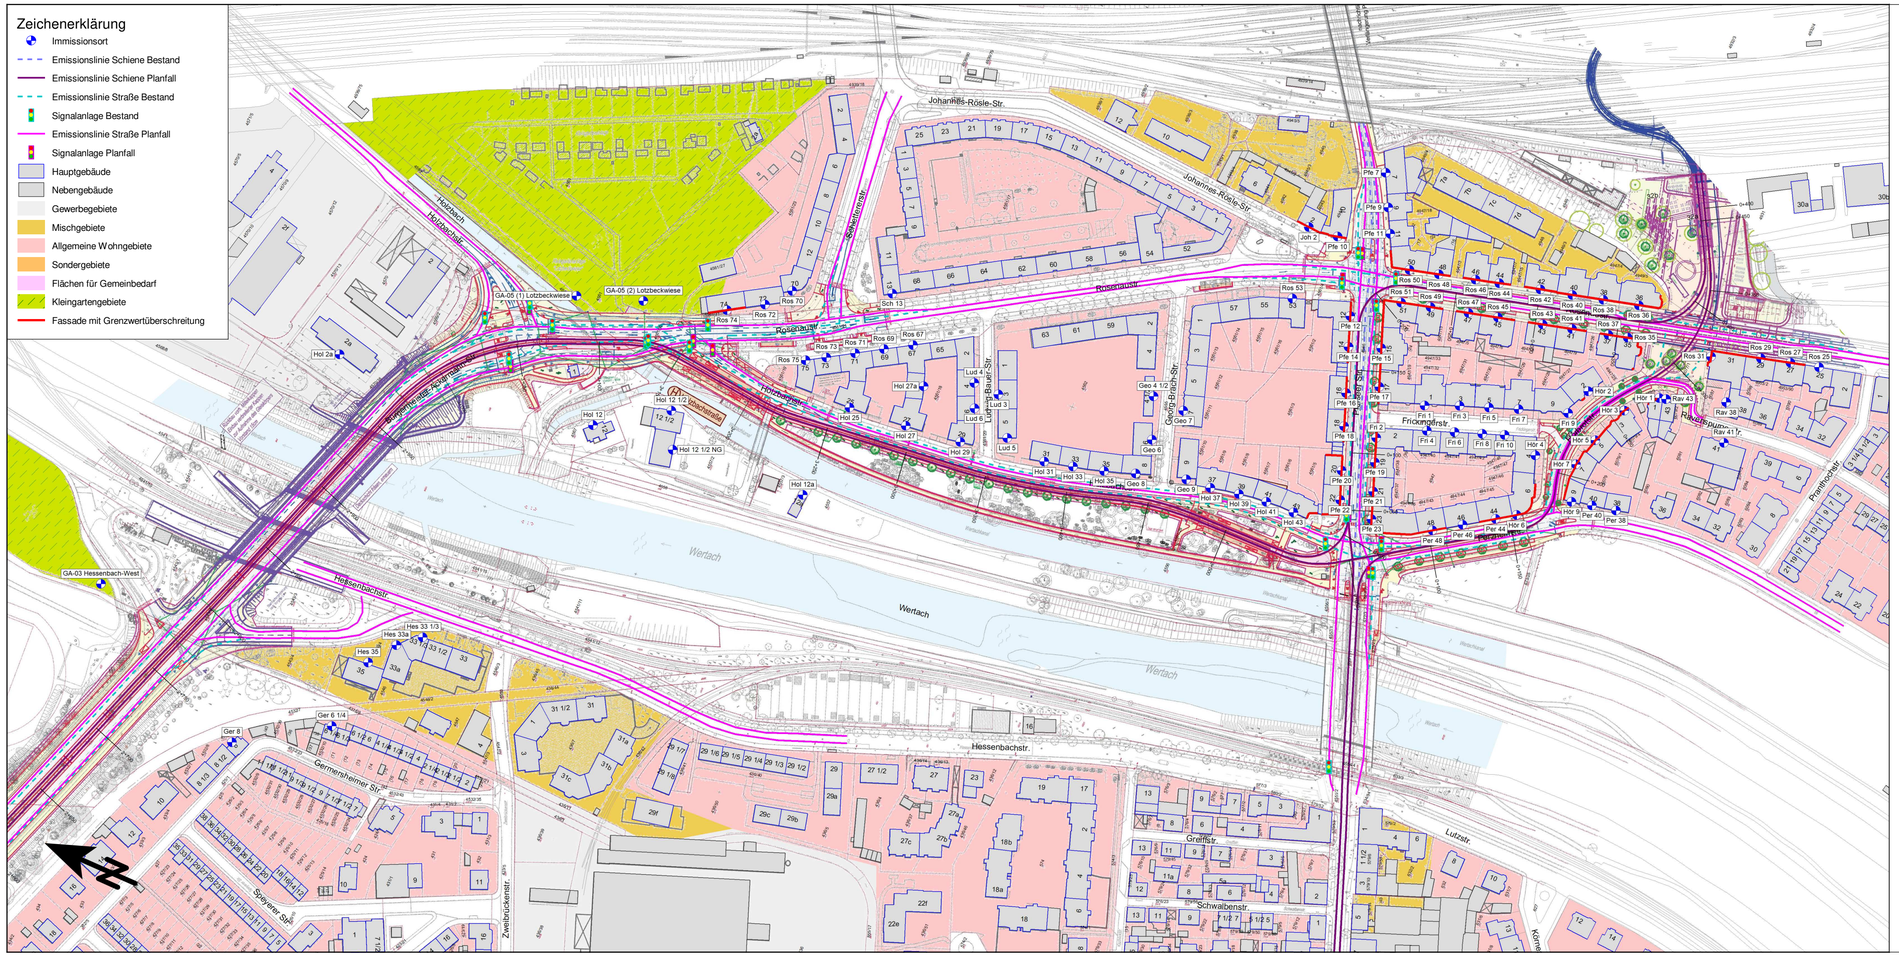

Genehmigungsvermerk:

PLANFESTSTELLUNG

vom 18.12.2020

Lageskizze:

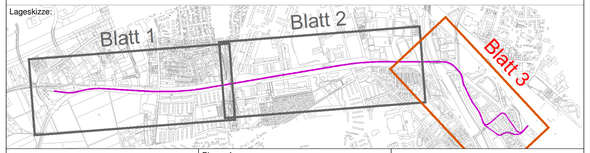

Planverfasser:
Westheimer Straße 22
86356 Neusäß
Tel.: 0821/455179-0
Fax: 0821/455179-16
emplan Planung + Beratung im Immissionsschutz

Augsburg,
Ort, Datum, Unterschrift

	Datum:	Name:
gezeichnet:	02.2019	Schartner
bearbeitet:	02.2019	Schartner
geprüft:	02.2019	Mahlknecht

Anlage: 12.03.01.03
Auftrag-Nr.: 2017 730-S

Bauherr:
SWA Verkehrs GmbH
Hoher Weg 1
86152 Augsburg
swa Energie Wasser Verkehr

Augsburg,
Ort, Datum, Unterschrift

Projektleitung:
SWA Projektgesellschaft mbH
Hoher Weg 1
86152 Augsburg
swa Energie Wasser Verkehr

Augsburg,
Ort, Datum, Unterschrift

Plan-Nr.: L5_4_SU_LP_09.03.01.03_-

Planart: Genehmigungsplanung

Planzeichen:

Blattgröße: 780 x 297

Maßstab: M 1:2000

Planbezeichnung:
Lageplan zum Schallschutz
Bgm.-Ackermann-Str., km 2+650, Holzbachstr, Thelottviertel bis Bauende/Hbf Tunnelportal
LP - Schiene + Straße Tagzeitraum

Gewerk: SU

Höhen- und Koordinatensystem: Gauss-Krüger, Höhen über NN

Projekt:
Mobilitätsdrehscheibe Augsburg

Teilprojekt:
Linie 5 vom Hauptbahnhof zum Universitätsklinikum