
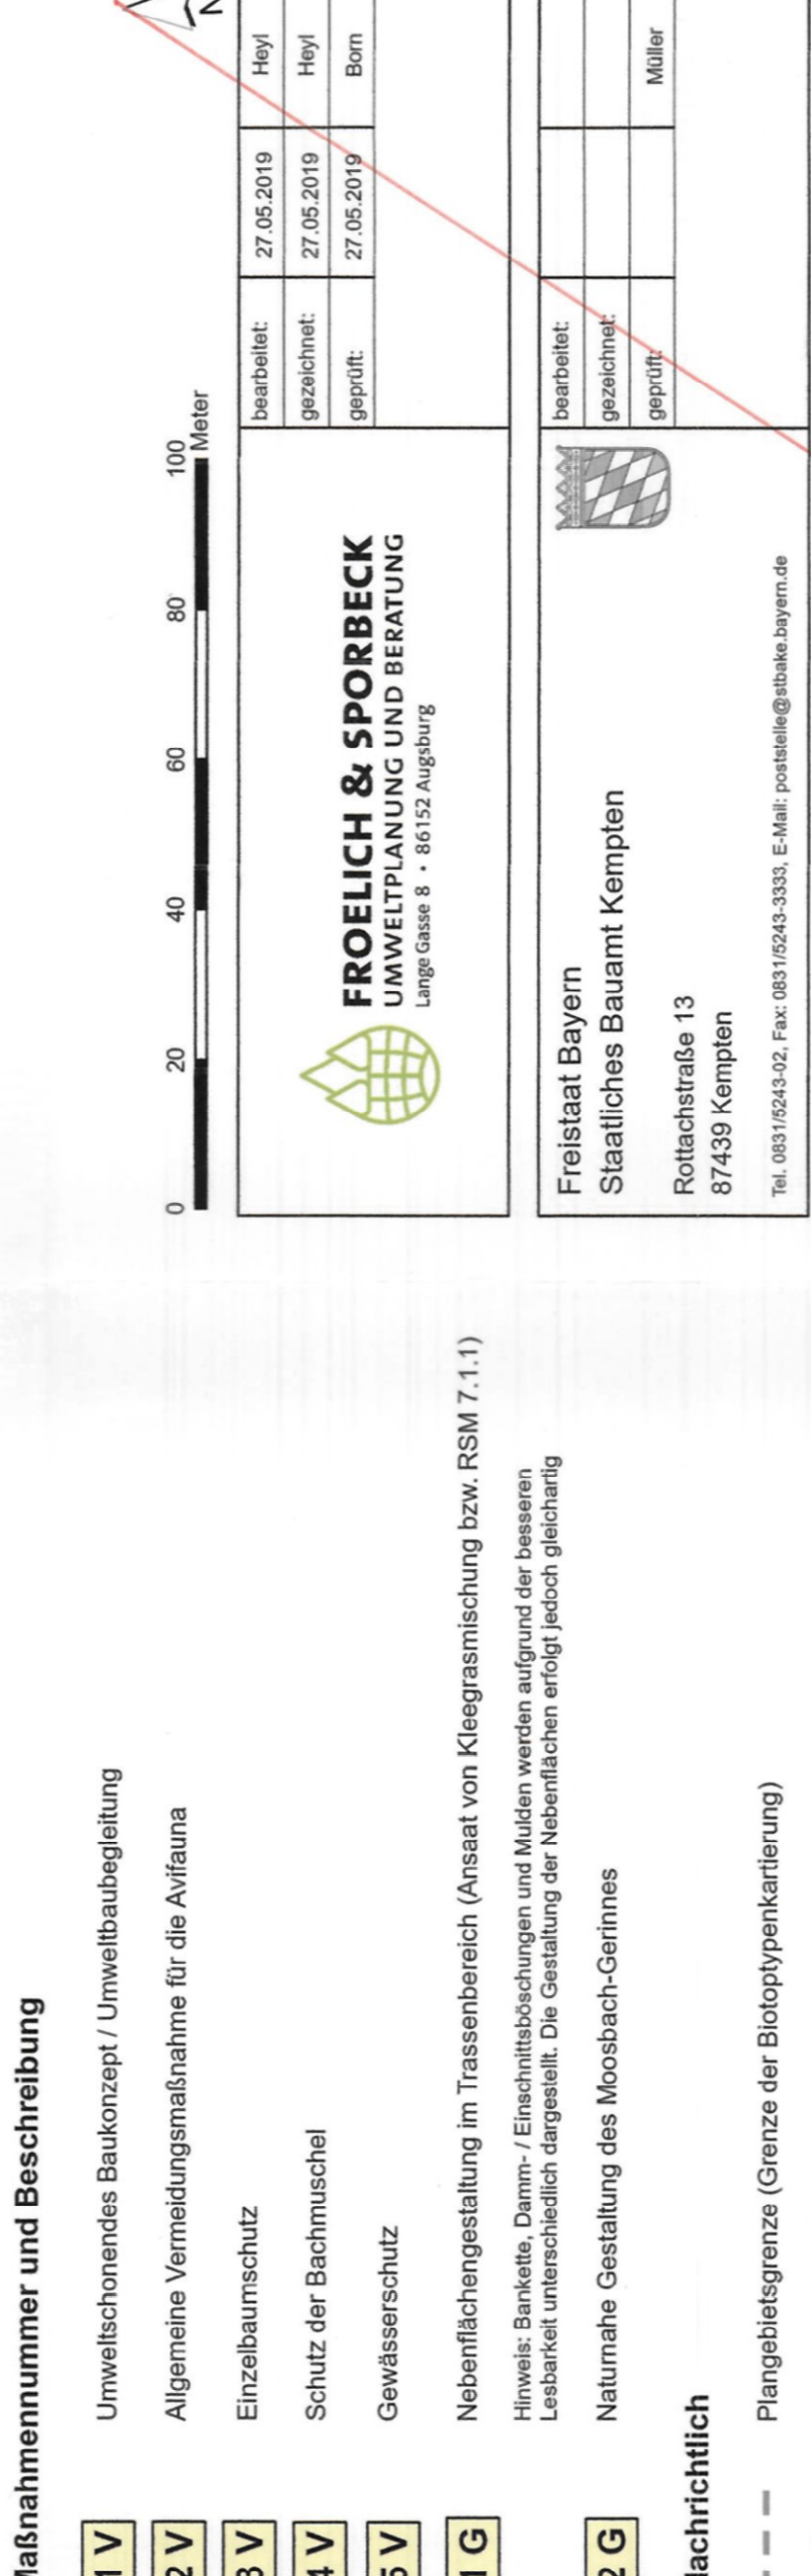


- MASSNAHMEN**
- Vermeidungsmaßnahmen**
- Biopschutzzaun
 - Einzelbaumschutz
 - Schutz der Bachmuschel
- Anlage**
- Dammboschung (Ansatz von Kleigras Mischung bzw. RSM 7.1.1)
 - Einschnittboschung (Ansatz von Kleigras Mischung bzw. RSM 7.1.1)
 - Trappweise Pflanzung von Schwarzerlen (*Alnus glutinosa*)
 - Entwässerungsgraben / Bach
 - Geländeanpassung
- Wege und Straßen**
- Straße und bituminös befestigter Weg
 - Radweg
 - Bankett
- Schutzgebiete, gesetzlich geschützte Biotope**
- Naturpark "Augsburg - Westliche Wälder" (BN-09)
 - geschütztes Biotop nach § 30 BNatSchG i.V.m. Art. 23 BayNatSchG
 - Biotop laut amtlicher Biotopkartierung mit Nummer (TK-Blätter 7629 & 7630)
- Technische Planung**
- geplantes Vorhaben
 - Baufeldgrenze
 - Baumfällung
- Maßnahmenkennung**
- Erläuterung Maßnahmentyp**
- V Vermeidungsmaßnahme
 - G Gestaltungsmaßnahme
- Maßnahmennummer und Beschreibung**
- Umweltschonendes Baukonzept / Umweltauflage
- 1V Allgemeine Vermeidungsmaßnahme für die Avifauna
 - 2V Einzelbaumschutz
 - 3V Schutz der Bachmuschel
 - 4V Gewässerschutz
 - 5V Nebenflächengestaltung im Trassenbereich (Ansatz von Kleigras Mischung bzw. RSM 7.1.1)
Hinweis: Barriere, Damm / Einschnittböschungen und Mulden werden aufgrund der besseren Lesbarkeit unterschiedlich dargestellt. Die Gestaltung der Nebenflächen erfolgt jedoch gleichzeitig
 - 1G Naturnahe Gestaltung des Moosbach-Geirines
- Nachrichtlich**
- Plangebietsgrenze (Grenze der Biotoptypenkartierung)
 - Hochspannungsfreileitung 110 kV
 - Erdgasleitung Augsburg - Kaufbeuren
 - Bodendenkmal (mit Nummer)
- Biotoptypen** (Biotop- und Nutzungstypen lt. Biotoptypenliste zur Anwendung der bayrischen Kompensationsverordnung [BayKompV])
- B Feldgehölze, Hecken, Gebüsche, Gehölzkulturen
 - B312 Einzelbäume / Baumreihen / Baumgruppen mit überwiegend einheimischen, standortgerechten Arten, mittlere Ausprägung
 - B331 Kurzstammgehölzgruppen, strukturreich
 - F Fließgewässer
 - F14 Mäßig veränderte Fließgewässer
 - F211 Graben, naturfern
 - G Grünland
 - G11 Mäßig extensiv genutztes, artenreiches Grünland
 - G211 Mäßig extensiv genutztes, artenreiches Grünland
 - A Ackerfelder
 - A11 Intensiv bewirtschaftete Acker ohne oder mit stark verarmter Segelvegetation
 - X Siedlungsbereich, Industrie-, Gewerbe- und Sondergebiete
 - X11 Dorf, Kleinsiedlungs- und Wohngebiete
 - V Verkehrsfläche
 - V11 Verkehrsflächen des Straßen- und Flugverkehrs, versiegelt
 - V Verkehrsleitgrün
 - V51 Grünflächen und Gehölzbestände junger bis mittlerer Ausprägung entlang von Verkehrsflächen

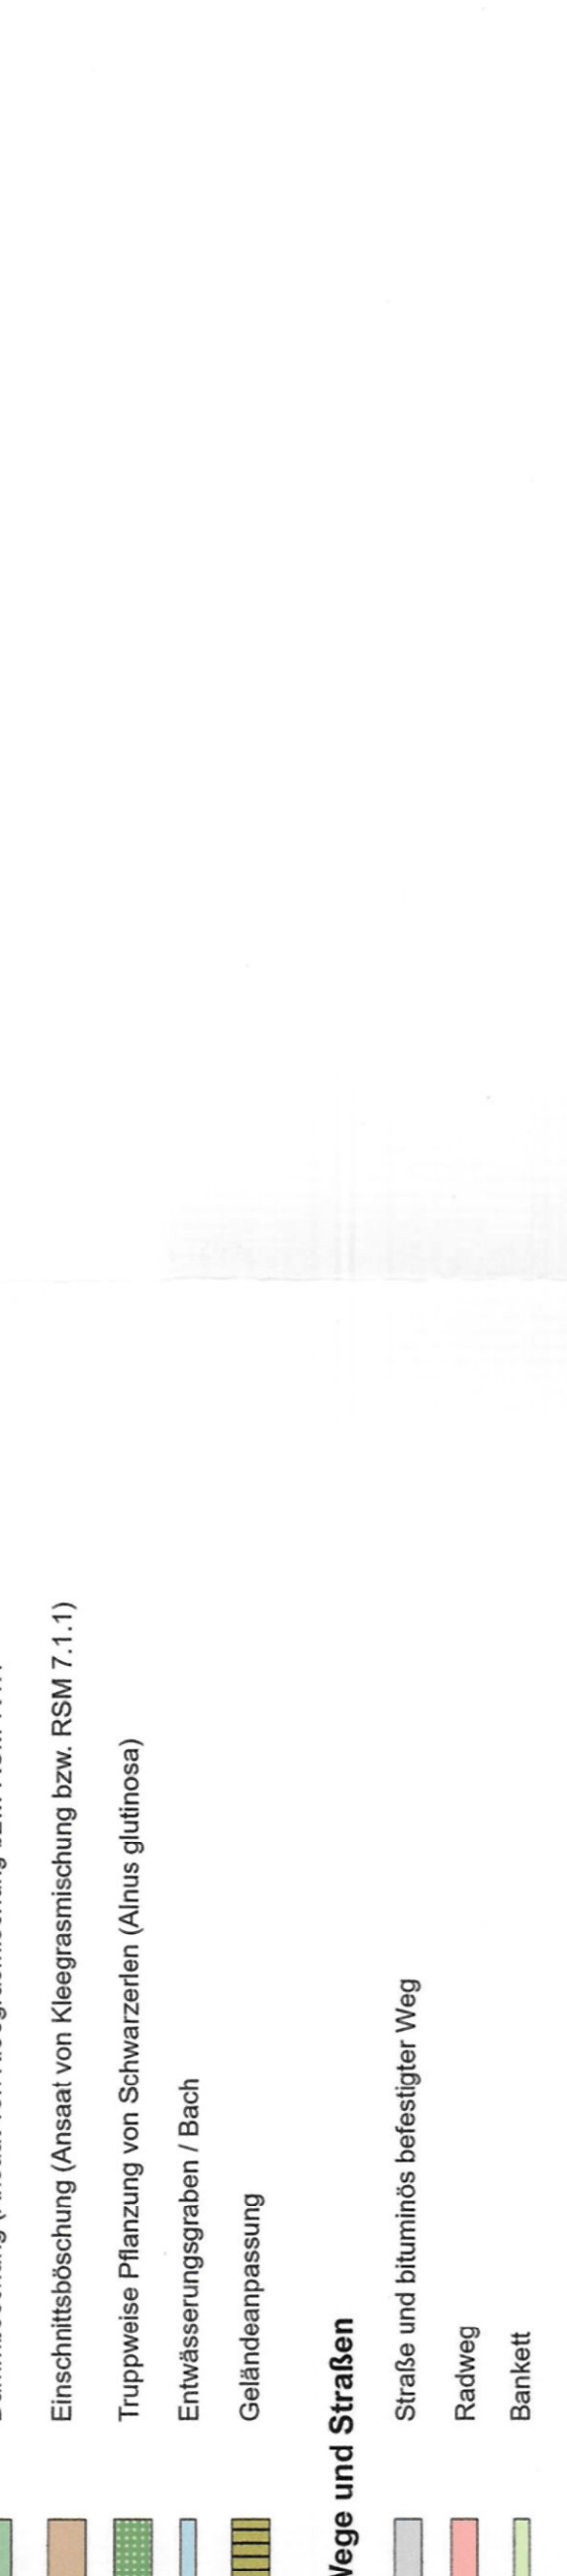

FROELICH & SPORBECK
Umweltplanung und Beratung
Lange Gasse 8 • 86152 Augsburg

Freistaat Bayern
Staatsliches Bauamt Kempten
Rottschstraße 13
87439 Kempten

Telefon: 0831 5243-02 Fax: 0831 5243-3333 E-Mail: post@froelich-sporbeck.de

berarbeitet: 27.05.2019
gezeichnet: 27.05.2019
geprüft: 27.05.2019

berarbeitet: []
gezeichnet: []
geprüft: []

Müller

Art der Änderung: _____ Datum: _____

FESTSTELLUNGSENTWURF

Unterlage / Blatt-Nr.: 02.1
Landschaftsflächengestaltung
Staatsliches Bauamt Kempten
- Trassenmaßplan -
Maßstab: 1:1.000

St 2027
Südbau bei Forsthöfen BA III

aufgestellt: Staatsliches Bauamt Kempten
Kempten, dem 13.12.2019

Gesetzlich festgelegt durch Tekturnom April 2023