


# Regelquerschnitt

M 1:50

## Station 1+110 bis 1+230 / 1+720 - 1+780

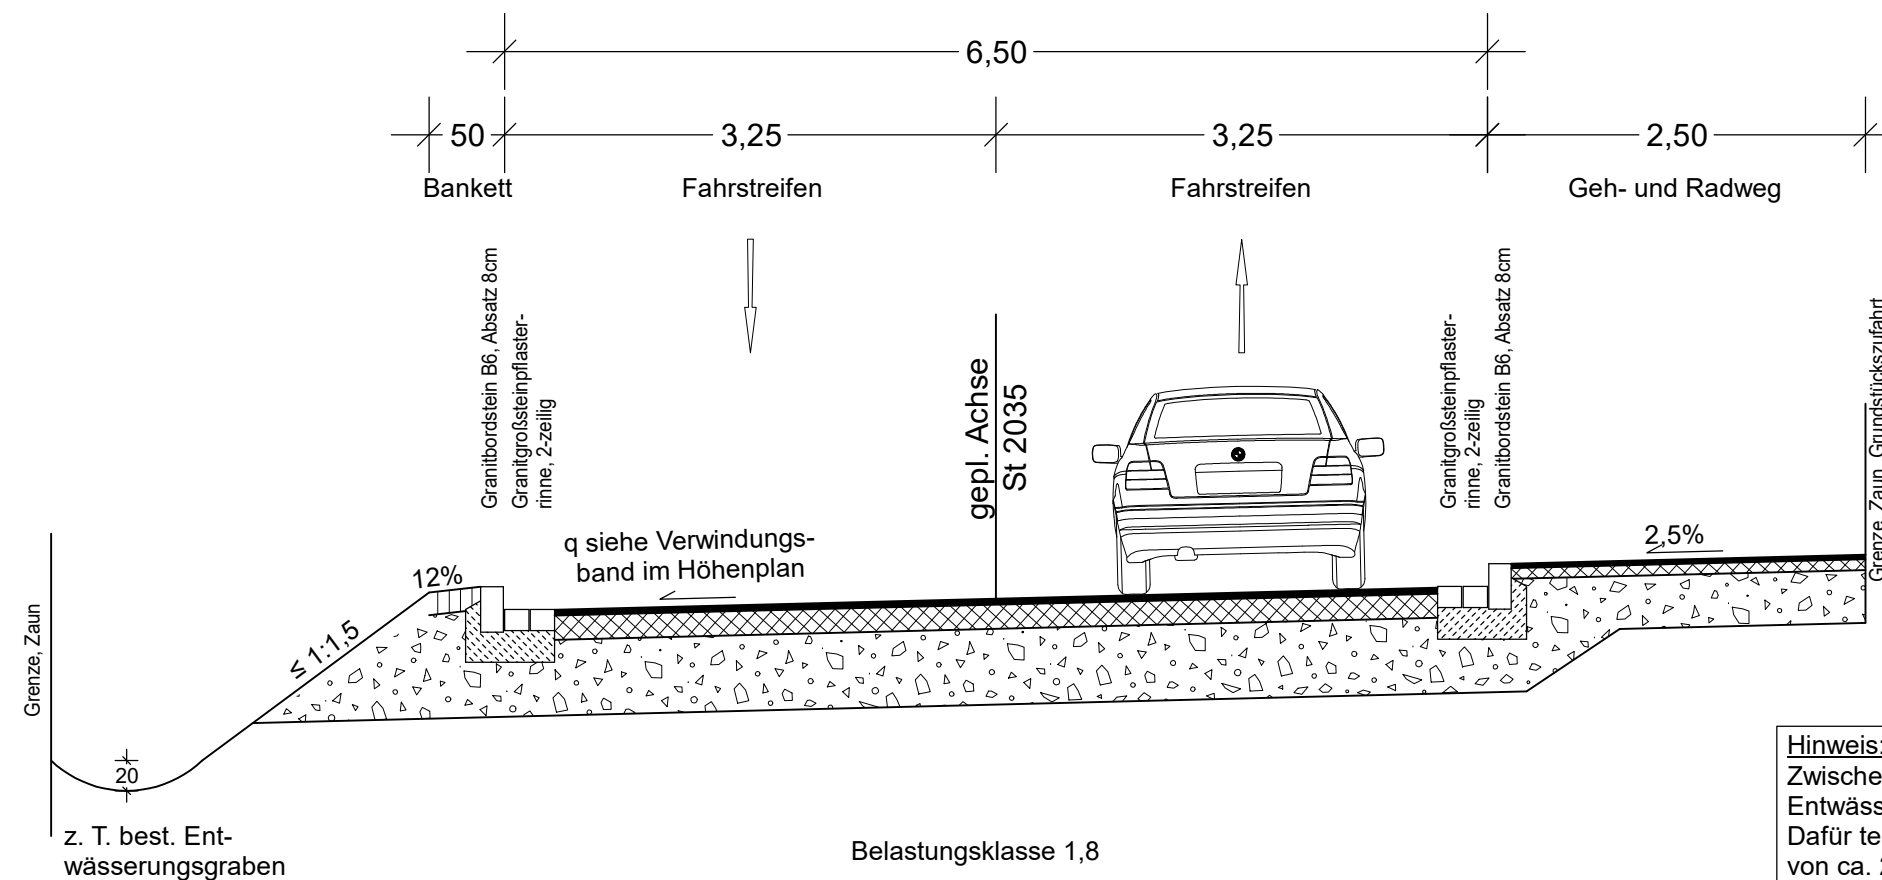

**Hinweis:**  
Zwischen Station 1+110 und 1+230 kein  
Entwässerungsgraben.  
Dafür teilweise Gehweg mit einer Breite  
von ca. 2,00m.

**Hinweis:**  
Zwischen Station 1+640 und 1+710 nur Sicher-  
heitsraum mit einer Breite von 1,50m.  
Details siehe Absturzsicherung Singoldufer.

<h1>BPR</h1> <p>Dr. Schäpertöns Consult</p>	Erika-Mann-Straße 7 80636 München www.bpr-gruppe.de +49.89 - 520 572 9-0 info@bpr-muenchen.de	
	bearbeitet: 12.04.2021 TN / ARE gezeichnet: 28.08.2019 ARE geprüft: PSP Nr.: Projekt: St 2035 Erneuerung und Brückenneubau südlich Langerringen	


Staatliches Bauamt Augsburg  Holbeinstraße 10 86150 Augsburg  Tel.: 0821/2581-0, Fax: 0821/2581-214, E-Mail: poststelle@stbaa.bayern.de	bearbeitet: 12.04.2021 TN / ARE gezeichnet: 28.08.2019 ARE geprüft: PSP Nr.: Projekt: St 2035 Erneuerung und Brückenneubau südlich Langerringen
--	--

Nr.	Art der Änderung	Datum	Zeichen

# FESTSTELLUNGSENTWURF

Straßenbauverwaltung Freistaat Bayern  Staatliches Bauamt Augsburg  Straße / Abschn.-Nr. / Station: St 2035 / 400 / 2,975 - 4,758  PROJIS-Nr.:	Unterlage / Blatt-Nr.: 14.2.5 <b>Regelquerschnitt</b> Bau-km 1+110 bis 1+230 / 1+720 bis 1+780  Maßstab: 1 : 50
--	---

**St 2035 Erneuerung und Brückenneubau südlich Langerringen**  
  
 Bau-km 0+000 bis 1+783

aufgestellt: Staatliches Bauamt Augsburg  Augsburg, den 21.09.2021	 Kreitmeier Baudirektor
---	---