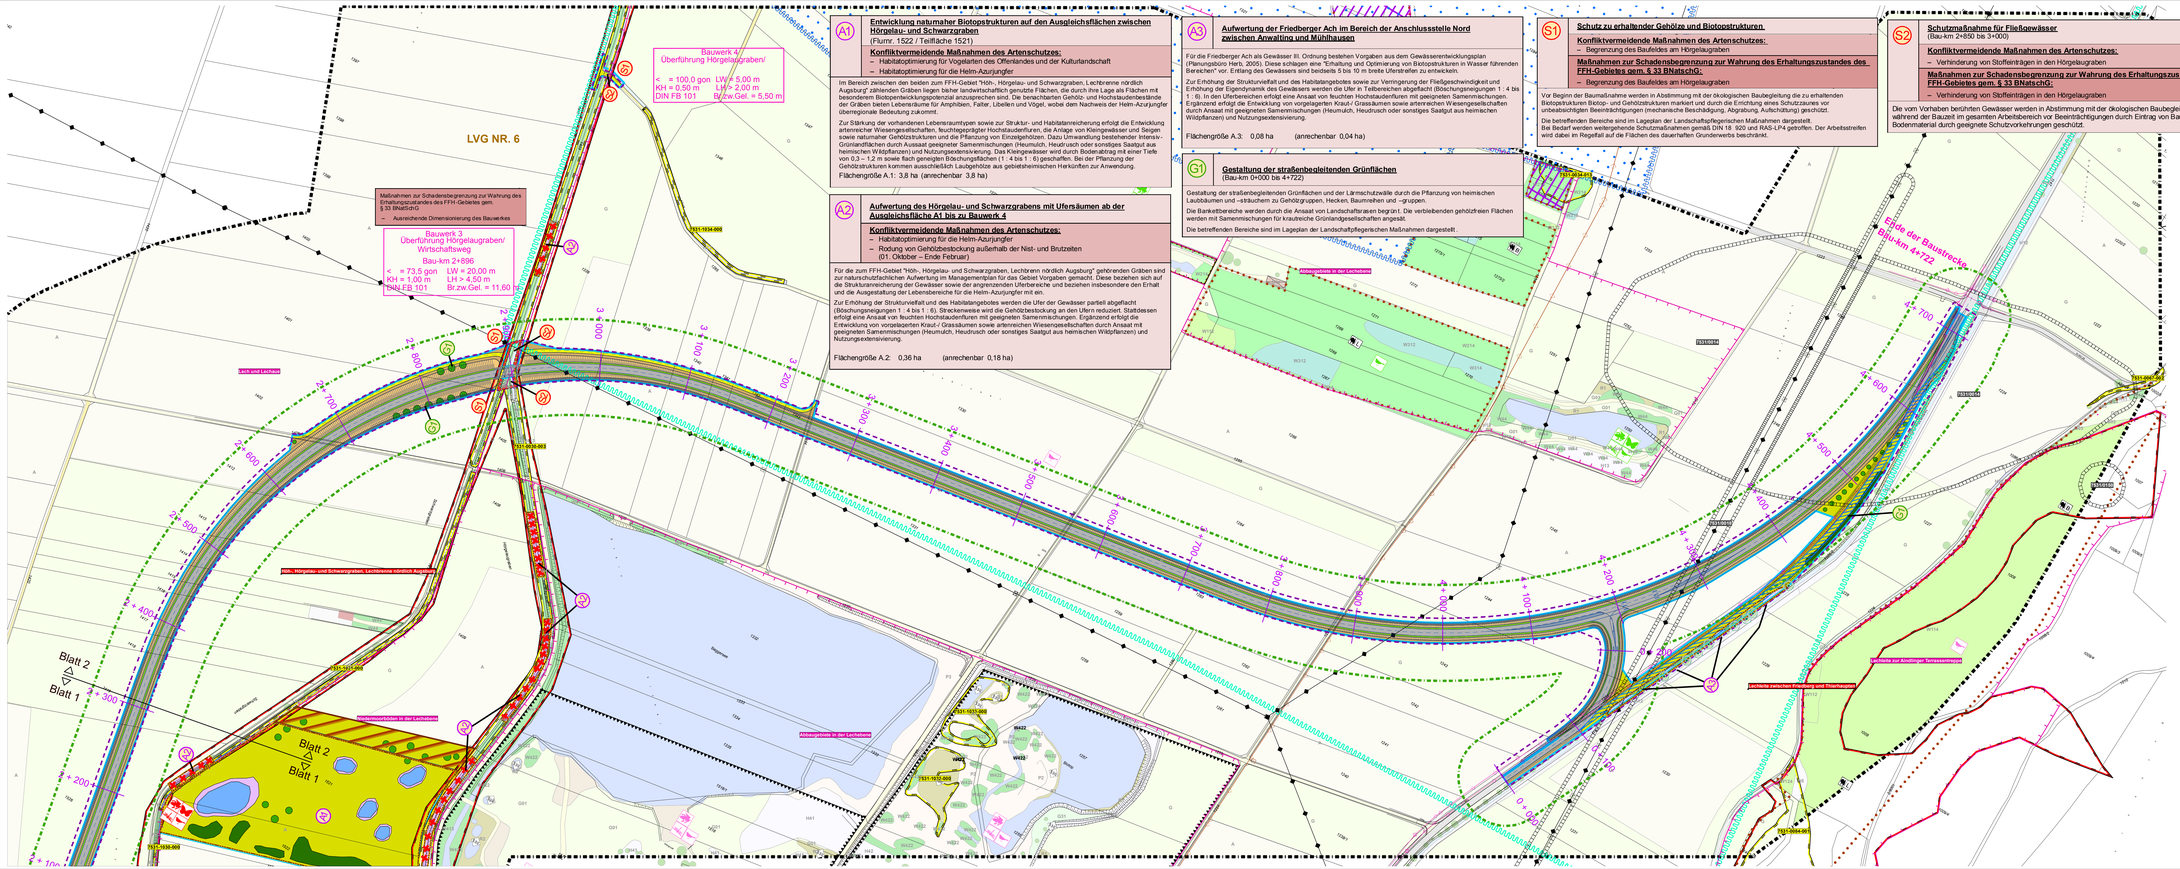

Einwirkbearbeitung

Eger & Partner
Landschaftsarchitekten BDLA
Neidhartstraße 10 86159 Augsburg
Telefon (08.21) 25 92 94 – 0
Telefax (08.21) 25 92 94 – 12
E-mail eger@egerpartner.de www.egerpartner.de
Bitti Dinger

Gemeinde Affing / Stadt Augsburg Baureferat		Unterlage	12.3.2
		Blatt Nr.	2 / 3
Planfeststellung		Datum	Zeichen
	bearbeitet	05.12.11	Bitti-Dinger
	gezeichnet	05.12.11	Krämer
	geprüft	05.12.11	Bitti-Dinger

Staatsstraße 2381
Westumfahrung Mühlhausen
Bau-km 0+000 - 4+722
St 2035_780_0.188 bis St 2381_140_1.731

Landschaftspflegerischer Begleitplan
- Maßnahmenplan -
Maßstab 1:2000

Aufgestellt: 01.06.2012

Fuchs, Y. Bürgermeister
Gemeinde Affing

Weber, Leiter Tiefbauamt
Stadt Augsburg

Projekt: EK3

Datei: G:\K4\BW\Mauerbogl\3_3_2 Massnahmenplan_02.mxd