

**FFH - Verträglichkeitsprüfung für das Gebiet:
7531-371.02 Höh-, Hörgelau- und Schwarzgraben, Lechbrenne nördlich Augsburg**


Legende

7531-371.02 Natura 2000-Gebiet, bei dem Beeinträchtigungen nicht ausgeschlossen werden können und das Gegenstand der vorliegenden FFH-VP ist


Streckenverlauf des geprüften Vorhabens

— Staatstraße 2381 Westumfahrung Mühlhausen

□ Detailliert untersuchter Bereich / Ausschnitt
Blatt 2 "Lebensraumtypen und Arten / Beeinträchtigungen der Erhaltungsziele"

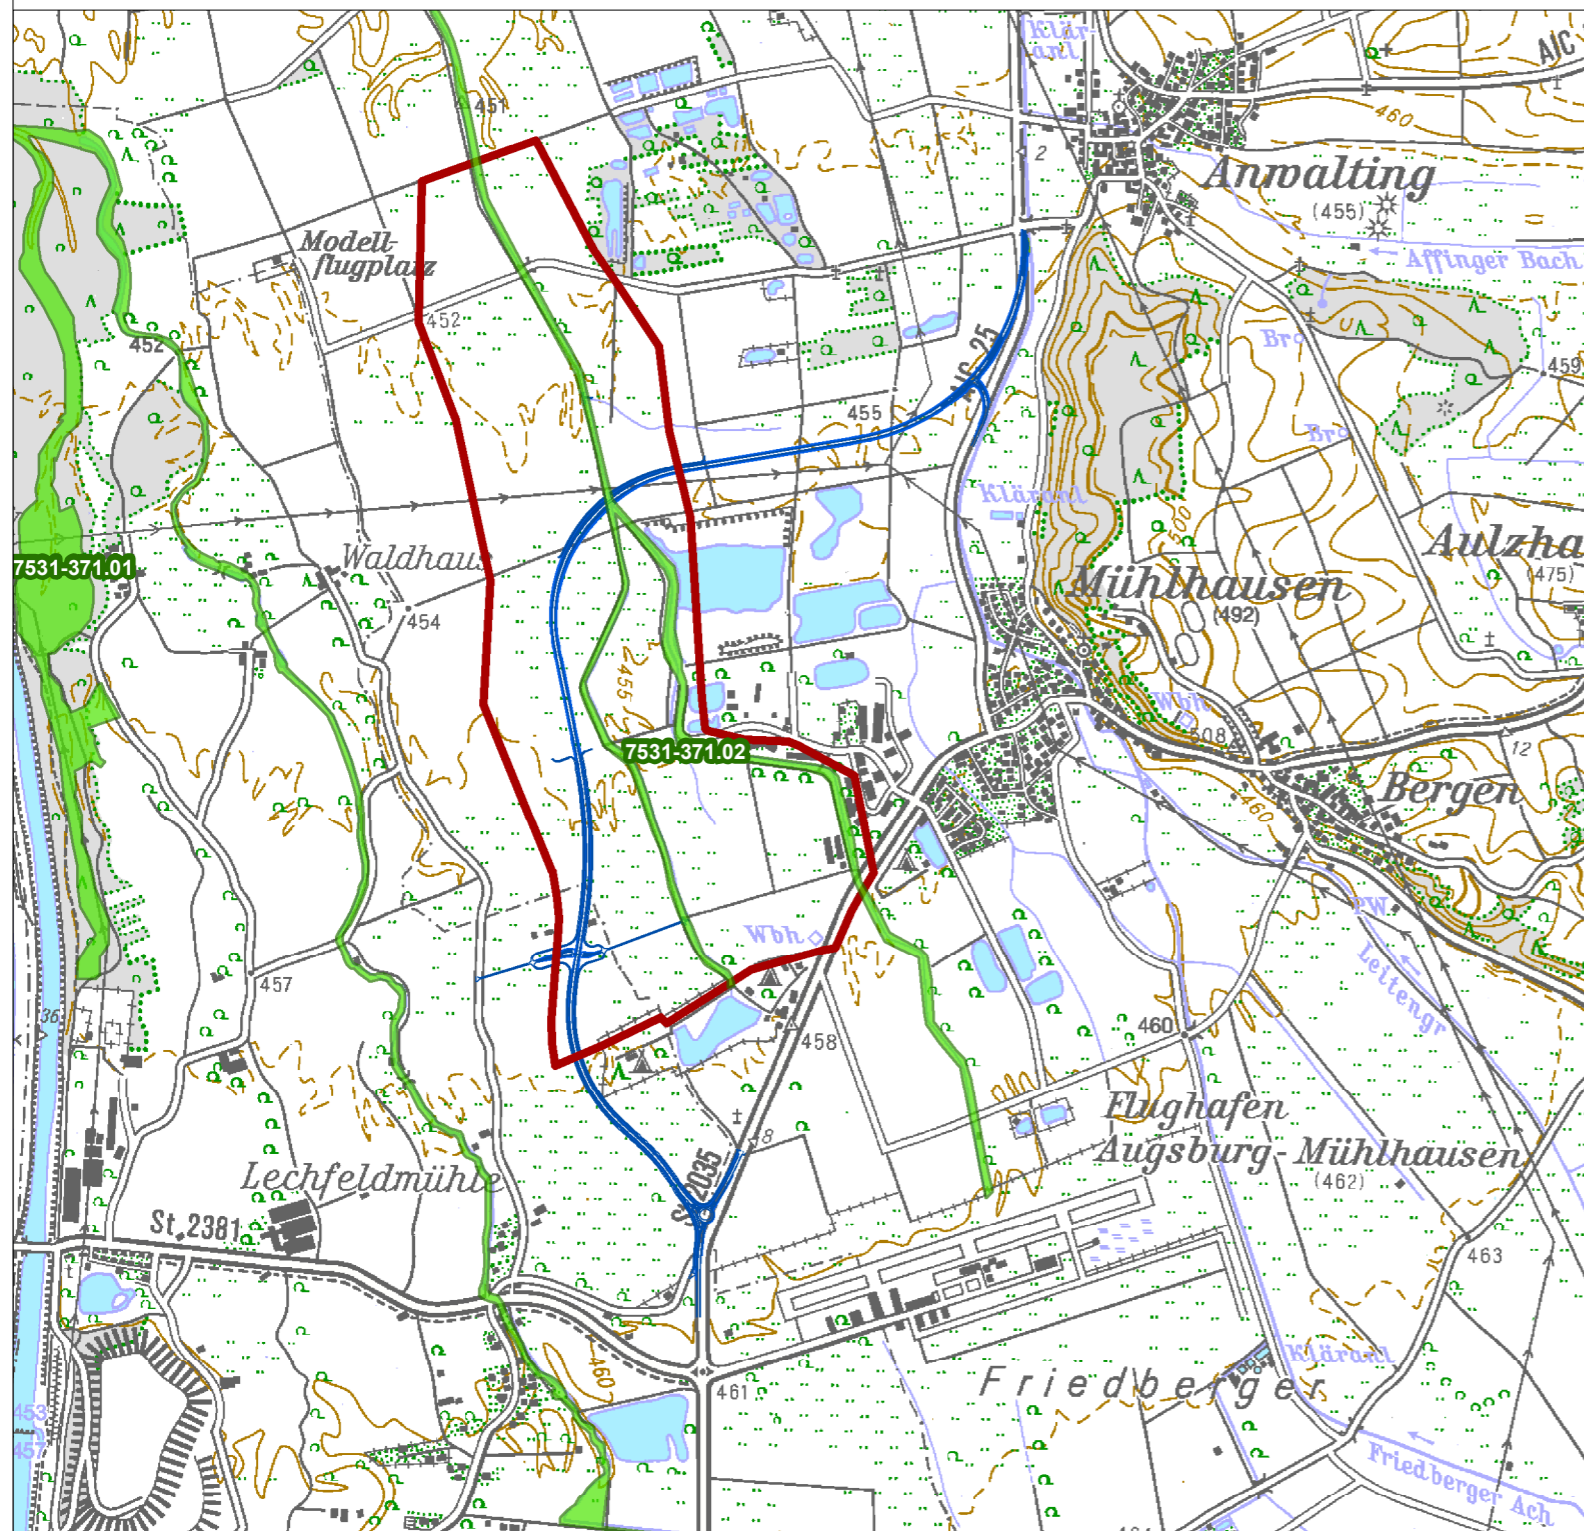

1:25.000

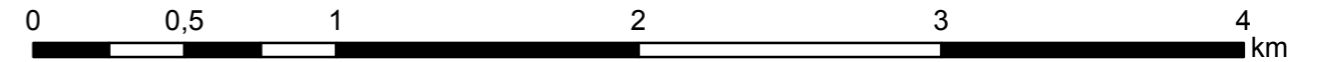

1. TEKTUR VOM 30. 08.2019

Entwurfsbearbeitung

EGER & PARTNER LANDSCHAFTSARCHITEKTEN BDLA
 Austraße 35 • 86153 Augsburg • Tel. (08 21) 25 92 94 - 0
 E-Mail eger@egerpartner.de • www.egerpartner.de

J. Bittl-Dinger
Bittl-Dinger

| | | | |
|---|---|-----------|---------|
| Gemeinde Affing  | Stadt Augsburg Baureferat  | Unterlage | 12.5T |
| | | Blatt Nr. | 1/2 |
| | | Datum | Zeichen |

| | | | | |
|--|------------------|---|------------|--------------|
| Staatsstraße 2381 Westumfahrung Mühlhausen Bau-km 0+000 – 4+387 St 2035_780_0,188 bis St 2381_140_1,731 | Planfeststellung | bearbeitet | 30.08.2019 | Bittl-Dinger |
| | | gezeichnet | 30.08.2019 | Reiserer |
| | | geprüft | 30.08.2019 | Bittl-Dinger |
| | | FFH Verträglichkeitsprüfung Übersichtsplan Blatt 1 | | |
| | Maßstab | 1:25 000 | | |

Aufgestellt:

[Signature]
Winklhofer, 1. Bürgermeister
Gemeinde Affing

[Signature]
Dr. Höhnberg, Leiter Tiefbauamt
Stadt Augsburg