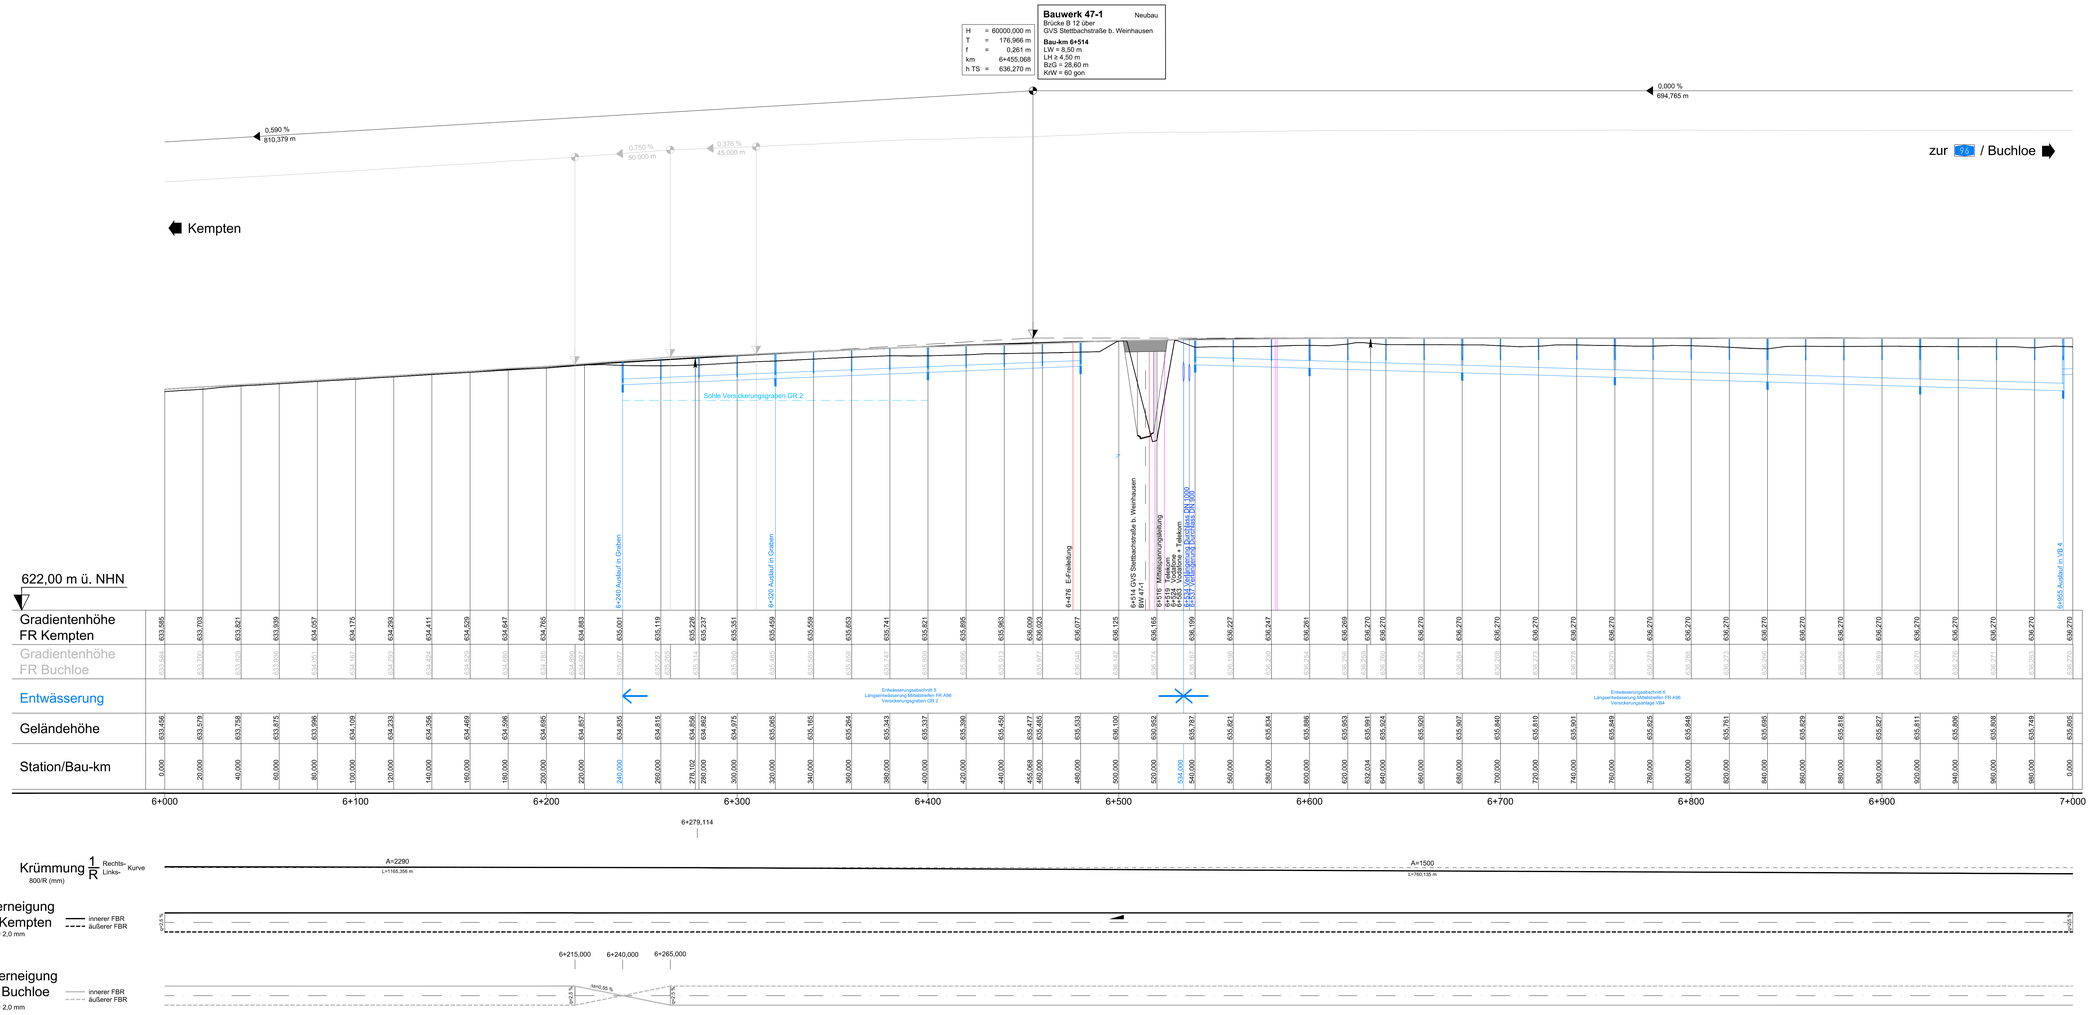

Ausrundungsbeginn Wanne
Ausrundungsende Kuppe
Damm
Einschnitt
Rohrleitung mit Fließrichtung
Grabensohle
MHGW
H = 15000,000 m Ausrundungshalbmesser
T = 362,155 m Tangentenlänge
f = 4,372 m Stichhöhe
km 0+684,774 Bau-km
h TS = 451,868 m Höhe Tangentenschnittpunkt
0,588% 62,650m 0,353% 81,230m
Längsneigung und Abstand zum nächsten Neigungsbrechpunkt
SA Schacht

Systemquerschnitt:

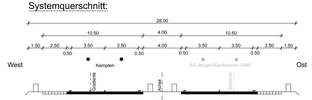

Wagner Ingenieure
Beratende Ingenieure für Bauwesen
Domagkstraße 1a, 80807 München
Ruf: +49 89 680896-3, Fax: +49 89 680896-59
E-Mail: kontakt@wagner-ingenieure.com
www.wagner-ingenieure.com

gezeichnet:	März 2020	Kobylak
bearbeitet:	März 2020	Waue
geprüft:	März 2020	Lindner

München, den 31.03.2020

Wagner Ingenieure GmbH

Staatliches Bauamt Kempten

Rottachstraße 13
87439 Kempten

Tel.: 0831/5243-02, Fax: 0831/5243-3333, E-Mail: poststelle@stbake.bayern.de

bearbeitet:	Danberg
gezeichnet:	
geprüft:	Hanrieder

PSP Nr.: B72S.A88A0040.00

Projekt: Erw. auf 4 Fahrstr. Untergerma.-Buchloe

Nr.	Art der Änderung	Datum	Zeichen

FESTSTELLUNGSENTWURF

Straßenbauverwaltung Freistaat Bayern

Staatliches Bauamt Kempten

Straße / Abschn.-Nr. / Station: B12 / 640_2.500 - 660_2.307

PROJIS-Nr.: 09 171212 40

Unterlage / Blatt-Nr.: 6.1/7

Höhenpla... 1000/100

B 12 ... Bau-km 7+000

Bundesstraße B12: Kempten (A 7) - ... (A 96)
Erweiterung a... ...ergermühlen
Planungsabschnitt 6
Untergermaringen - Buchloe (A 96)
... bis 10+200

aufgestellt:
Staatliches Bauamt Kempten

Kreitmeier, Bauoberrat
Kempten, 31.03.2020

Ersetzt durch Tekturplanung vom 20.01.2022

\\BWV_ZP_WOLF_BT_EDOZ\TMC
P:_T-DATA_P-DT\B12_ABSCHN\1000\11_LÄNGSNEIGUNGSPLAN\EL_TEXTE\6-1.DB_HÖHENPLAN
Plot: 31.03.20 - Wed, 9:41 pm - Wave, Sybil P.