


FW Weichter Weg

Bauwerk 48-2 Neubau Westseite
Brücke B 12 über
FW Weichter Weg
Bau-km 7+365
LW = 4,10 m
LH ≥ 3,00 m
BzG = 28,60 m
KrW = 77 gon

H = 500.000 m
T = 14.250 m
f = 0.203 m
km = 0+020.000
h TS = 634.669 m

H = 500.000 m
T = 10.750 m
f = 0.116 m
km = 0+167.313
h TS = 634.883 m

H = 500.000 m
T = 25.000 m
f = 0.625 m
km = 0+091.519
h TS = 631.093 m

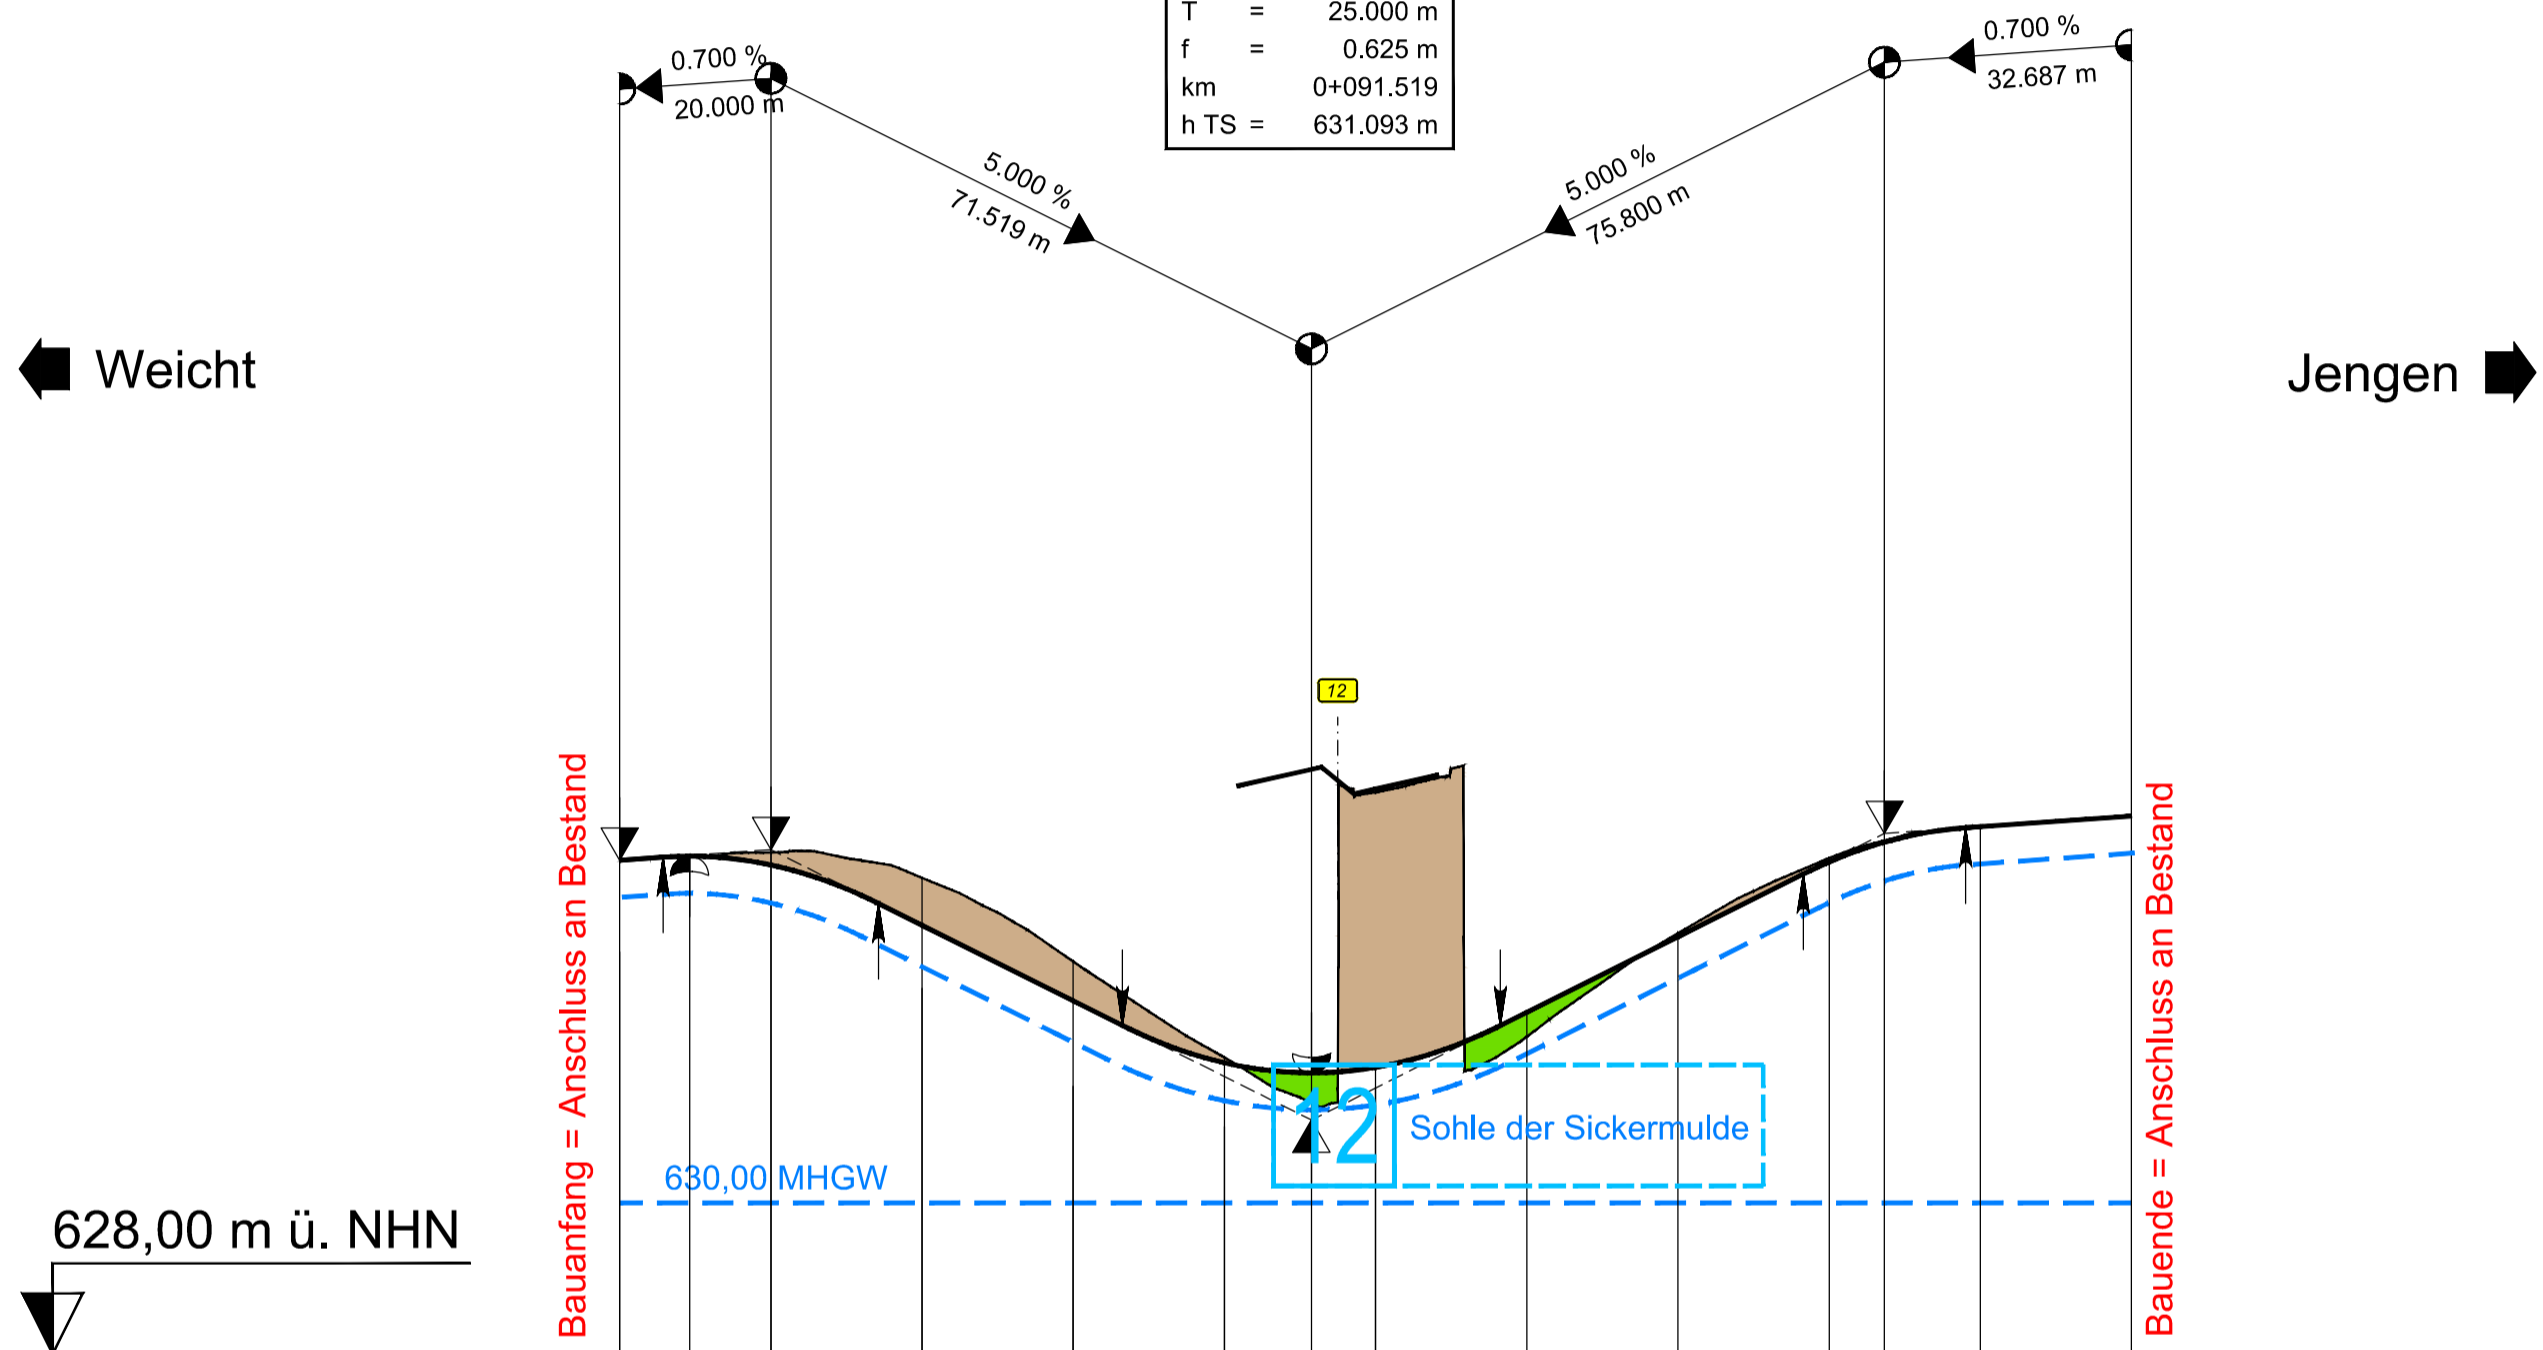


Bauanfang = Anschluss an Bestand

Bauende = Anschluss an Bestand

628,00 m ü. NHN

Gradientenhöhe	634.529	634.582	634.466	633.669	632.669	631.851	631.718	631.790	632.518	633.518	634.506	634.768	634.972	635.111
Geländehöhe	634.529	634.594	634.632	634.297	633.190	631.921	631.323	631.449	632.195	633.564	634.556	634.791	634.972	635.11
Station/Bau-km	0.000	9.250	20.000	40.000	60.000	80.000	91.519	100.000	120.000	140.000	160.000	167.319	180.000	200.000

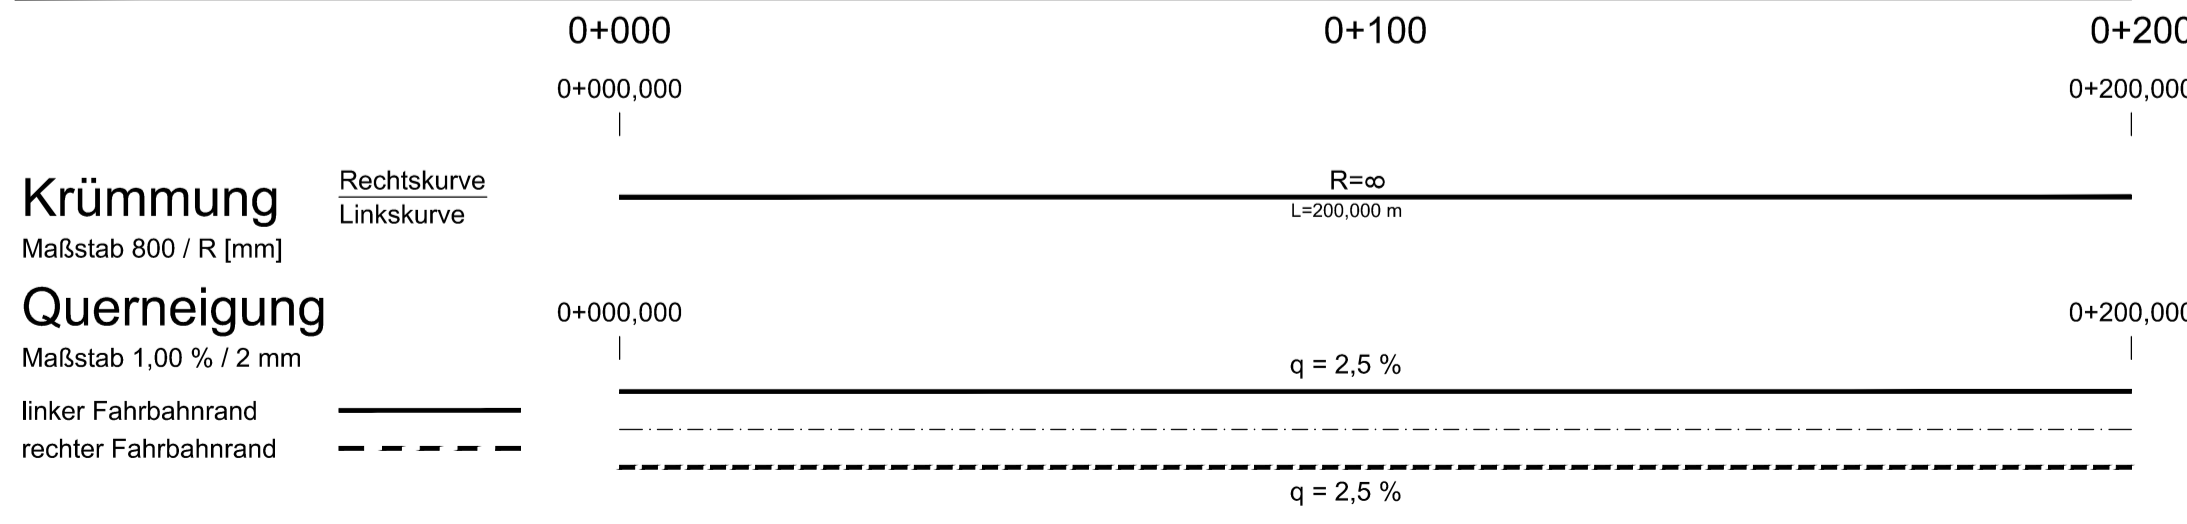

Krümmung
Maßstab 800 / R [mm]
Rechtskurve
Linkskurve

Querneigung
Maßstab 1,00 % / 2 mm
linker Fahrbahnrand
rechter Fahrbahnrand

Zeichenerklärung

- Gradientenhochpunkt
- Gradiententiefpunkt
- Ausrundungsbeginn Kuppe / Ausrundungsende Wanne
- Damm
- Einschnitt
- Neigungsbrechpunkt mit Angabe von Ausrundungshalbmesser Tangentenlänge Stichhöhe Bau-km Höhe Tangentenschnittpunkt
- Längsneigung und Abstand zum nächsten Neigungsbrechpunkt

1. Tektur

Änderungsbereich mit lfd. Nummer

TEKTURPLANUNG

Wagner Ingenieure
Beratende Ingenieure für Bauwesen
Domagkstraße 1a, 80807 München
Ruf: +49 89 680896-3, Fax: +49 89 680896-59
E-Mail: kontakt@wagner-ingenieure.com
www.wagner-ingenieure.com

gezeichnet:	März 2020	Kobylak
bearbeitet:	März 2020	Waue
geprüft:	März 2020	Lindner

München, den 31.03.2020
Wagner Ingenieure GmbH

Staatliches Bauamt Kempten
Rottachstraße 13
87439 Kempten
Tel.: 0831/5243-02, Fax: 0831/5243-3333, E-Mail: poststelle@stbake.bayern.de

bearbeitet:	Danberg
gezeichnet:	
geprüft:	Hanrieder

PSP Nr.: B72S.ABBA0040.00
Projekt: Erw. auf 4 Fahrstr. Untergerma.-Buchloe

Nr.	1. Tektur vom 20.01.2022; Muldensohle ergänzt	Datum	Januar 2022	Zeichen	wac
-----	---	-------	-------------	---------	-----

FESTSTELLUNGSENTWURF

Straßenbauverwaltung Freistaat Bayern
Staatliches Bauamt Kempten
Straße / Abschn.-Nr. / Station: B12 / 640_2,500 - 660_2,307
PROJIS-Nr.: 09 171212 40

Unterlage / Blatt-Nr.: 6.2/8T
Höhenplan
FW Weichter Weg
Maßstab: 1 : 1000/100

Bundesstraße B12: Kempten (A 7) - AS Jengen/Kaufbeuren (A 96)
Erweiterung auf 4 Fahrstreifen
Planungsabschnitt 6
Untergermaringen - Buchloe (A 96)
Bau-km 0+000 bis 10+200

aufgestellt:
Staatliches Bauamt Kempten
Kreitmeier, Baudirektor
Kempten, 31.03.2020

1. Tektur
Staatliches Bauamt Kempten
Michael Neupert, Baudirektor
Kempten, 20.01.2022

58001_GP_HPL008_BW48-2_Tektur-1.DWG
R: 14.01.22 S: 21.12.2021
P:\5_BAUAMT\58001\14_GENEHMIGUNGSPLANUNG\TEKTUR-1\06_HOEHENPLAN
Länge: 59,0 cm Höhe: 42,0 cm Fläche: 0,2478 m²