

Viehdurchlass Jengen

H = 200.000 m
T = 8.000 m
f = 0.160 m
km 0+101.115
h TS = 631.263 m

H = 200.000 m
T = 11.221 m
f = 0.315 m
km 0+024.309
h TS = 631.282 m

H = 150.000 m
T = 5.625 m
f = 0.105 m
km 0+072.427
h TS = 628.395 m

H = 150.000 m
T = 9.375 m
f = 0.293 m
km 0+057.037
h TS = 628.010 m


← Lindenberg

Jengen →

626.00 m ü. NHN

627,10 MHGW

Gradientenhöhe	630.986	631.160	631.110	630.968	629.713	628.303	628.221	628.197	628.500	629.152	631.033	631.103	631.582
Geländehöhe	630.99	631.09	631.08	631.10	630.67	631.53	632.05	632.26	632.48	631.27	631.09	631.17	631.58
Station/Bau-km	0.000	15.530	20.000	24.309	40.000	57.037	60.000	62.662	72.427	80.000	100.000	101.115	117.037

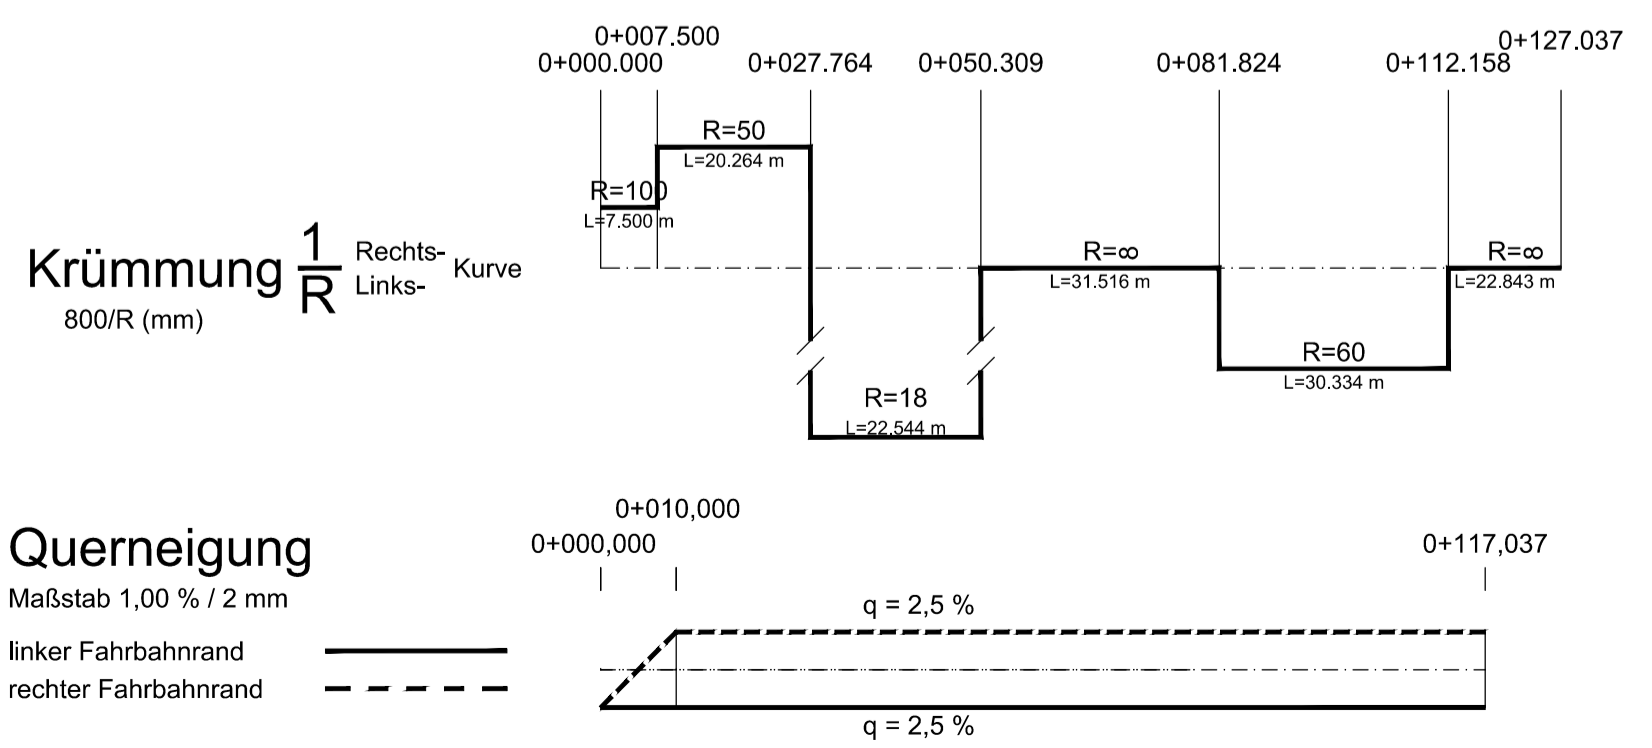

Zeichenerklärung

- Gradientenhochpunkt
- Gradiententiefpunkt
- Ausrundungsbeginn Kuppe / Ausrundungsende Wanne
- Damm
- Einschnitt

Neigungsbrechpunkt mit Angabe von:

- H = 15 000,00 m
- T = 362,155 m
- f = 4,372 m
- km = 356,46
- h TS = 451,868 m

Ausrundungshalbmesser
Tangentenlänge
Stichhöhe
Bau-km
Höhe Tangentenschnittpunkt

Längsneigung und Abstand zum nächsten Neigungsbrechpunkt

1,500 %
1531,00 m

0,500 %
725,00 m

Wagner Ingenieure
Beratende Ingenieure für Bauwesen

Domagkstraße 1a, 80807 München
Ruf: +49 89 680896-3, Fax: +49 89 680896-59
E-Mail: kontakt@wagner-ingenieure.com
www.wagner-ingenieure.com

gezeichnet: März 2020 Kobylyak
bearbeitet: März 2020 Waue
geprüft: März 2020 Lindner

München, den 31.03.2020

Wagner Ingenieure GmbH

Staatliches Bauamt Kempten

Rottachstraße 13
87439 Kempten

Tel.: 0831/5243-02, Fax: 0831/5243-3333, E-Mail: poststelle@stbake.bayern.de

bearbeitet: Danberg
gezeichnet:
geprüft: Hanrieder

PSP Nr.: B72S.ABBA0040.00
Projekt: Erw. auf 4 Fahrstr. Untergerma.-Buchloe

Nr.	Art der Änderung	Datum	Zeichen

FESTSTELLUNGSENTWURF

Straßenbauverwaltung Freistaat Bayern

Staatliches Bauamt Kempten

Straße / Abschn.-Nr. / Station: B12 / 640_2,500 - 660_2,307

PROJIS-Nr.: 09 171212 40

Unterlage / Blatt: 6.2/9
Höhenplan
Viehdurchlass Jengen

Bundesstraße B12: Kempten (A 7) - Kaufbeuren (A 96)
Erweiterung auf 4 Fahrstr. in den
Planungsabschnitt 6
Untergerma - Buchloe (A 96)

aufgestellt:
Staatliches Bauamt Kempten

Kreitmeier, Bauamt Kempten, 31.03.2020

Ersetzt durch Tekturplanung vom 20.01.2022

58001_GP_HP1009_BW49-2_ERSETZUNG
R: 21.12.21 S: 16.11.2021
P:\5_BAUAMT\58_STBA_KEMPTEN\58001\14_GENEHMIGUNGSPLANUNG\TEKTUR-1\06_HOEHENPLAN
Länge: 59,0 cm Höhe: 42,0 cm Fläche: 0,2478 m²