

Gemeinde Germaringen
Landkreis Ostallgäu
Gemarkung Ketterschwang

Gemeinde Jengen
Landkreis Ostallgäu
Gemarkung Weinhausen

380	900 m ²
5.1.1	49 m ²
5.1.2	114 m ²

563	43142 m ²
5.2.1	1095 m ²
5.2.2	1032 m ²
5.2.3	1242 m ²

562/1	2139 m ²
5.3.1	2139 m ²

560	11034 m ²
5.7.1	1141 m ²
5.7.2	947 m ²
5.7.3	1080 m ²

1561	99744 m ²
5.8.1	2352 m ²
5.8.2	2 m ²
5.8.3	1371 m ²

1559/2	1870 m ²
5.9.1	136 m ²
5.9.2	53 m ²

1559	126510 m ²
5.10.1	68 m ²
5.10.2	247 m ²
5.10.3	377 m ²

1437/3	9257 m ²
5.11.1	93 m ²
5.11.2	90 m ²

446	17510 m ²
4.27.1	716 m ²

450	1449 m ²
5.4.1	13 m ²

558	22458 m ²
5.5.1	1044 m ²

429/1	11279 m ²
5.6.1	11007 m ²

1561/2	32416 m ²
5.12.1	227 m ²

1561/1	47036 m ²
5.13.1	47036 m ²

Zeichenerklärung

Grunderwerb


- zu erwerbende Fläche
- zu erwerbende Fläche für Dritte
- vorübergehend in Anspruch zu nehmende Fläche
- Grundstücke der BRD

Tekturnahmen für geänderte Daten im Zuge der 1. Tektur

2748	9 180 m ²	Flurstücksnummer
1.8.1	533 m ²	zu erwerbende Fläche
1.8.2	250 m ²	zu erwerbende Fläche für Dritte
1.8.3	300 m ²	vorübergehend in Anspruch zu nehmende Fläche
5.13.1	100 m ²	benötigte Fläche bereits im Besitz der BRD

laufende Nummer
Nummer des Grunderwerbsplanes
Flurstücksgrenze
Flurstücksnummer

Bestand
Planung

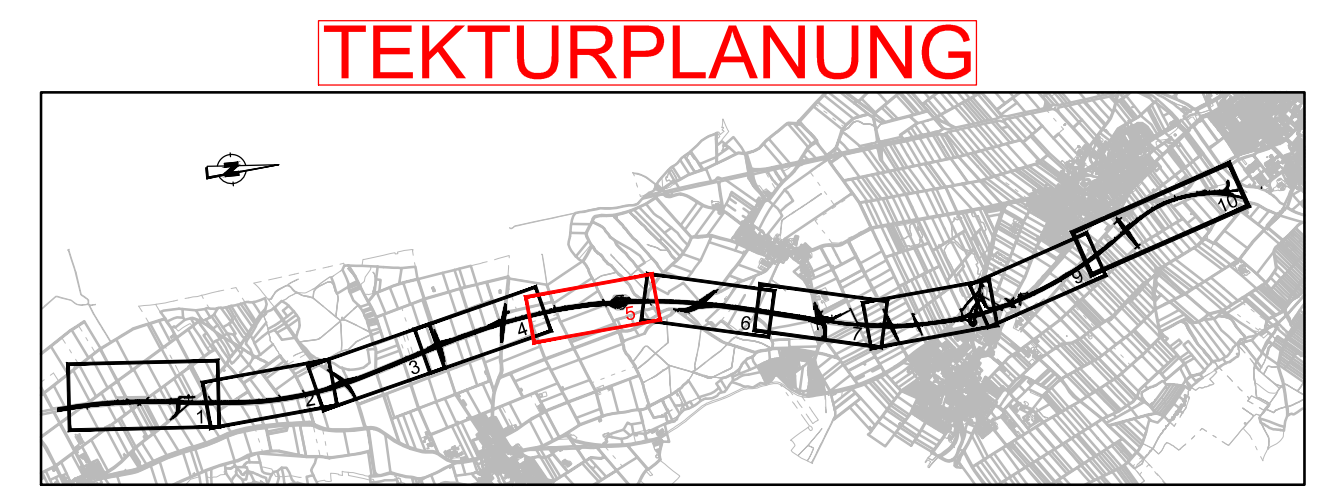

Wagner Ingenieure
Beratende Ingenieure für Bauwesen
Domagalastraße 1a, 80807 München
Tel: +49 89 680896-3, Fax: +49 89 680896-59
E-Mail: kontakt@wagner-ingenieure.com
www.wagner-ingenieure.com

gezeichnet: März 2020 Kobylak
bearbeitet: März 2020 Wauw
geprüft: März 2020 Lindner
München, den 31.03.2020
Wagner Ingenieure GmbH

Staatliches Bauamt Kempten
Rottachstraße 13
87439 Kempten
Tel: 08316243-02, Fax: 08316243-3333, E-Mail: poststelle@stbka.bayern.de

bearbeitet: Danberg
gezeichnet:
geprüft: Hammeder
PSP Nr.: B725_ABBAA040.00
Projekt: Erw. auf 4 Fahrst. Untergem.-Buchloe

1	1. Tektur vom 20.01.2022; Änderung Grunderwerb für Flur-Nr. 1437/3, Januar 2022	wac
Nr.	1559, 1559/2 und 1561	
	Art der Änderung	Datum
		Zeichen

FESTSTELLUNGSENTWURF

Straßenbauverwaltung Freistaat Bayern
Staatliches Bauamt Kempten
Straße / Abschn.-Nr. / Station: B12 / 640_2.500 - 660_2.307
PROJIS-Nr.: 09 111212 40

Unterlage / Blatt-Nr.: 10.1 / 5 T
Grunderwerbsplan
Bau-km 4+000 bis Bau-km 5+000
Maßstab: 1 : 1000

**Bundesstraße B12: Kempten (A 7) - AS Jengen/Kaufbeuren (A 96)
Erweiterung auf 4 Fahrstreifen
Planungsabschnitt 6
Untergermaringen - Buchloe (A 96)
Bau-km 0+000 bis 10+200**

aufgestellt:
Staatliches Bauamt Kempten
Kobylak, Bauingenieur
Kempten, 31.03.2020

1. Tektur
Staatliches Bauamt Kempten
Michael Neupert, Bauingenieur
Kempten, 20.01.2022

© Bayerische Vermessungsverwaltung, Geobasisdaten
Geodaten im Vektor und Rasterformat
Lage: GK-System, Lagestatus 120
Höhen: DHHN 12, Höhenstatus 100 (NN)