


Zeichenerklärung

	zu erwerbende landschaftliche Ersatzfläche
	Flurstücksnummer zu erwerbende landschaftliche Ersatzfläche
	laufende Nummer Nummer des Grunderwerbsplanes
	Flurstücksgrenze Flurstücksnummer

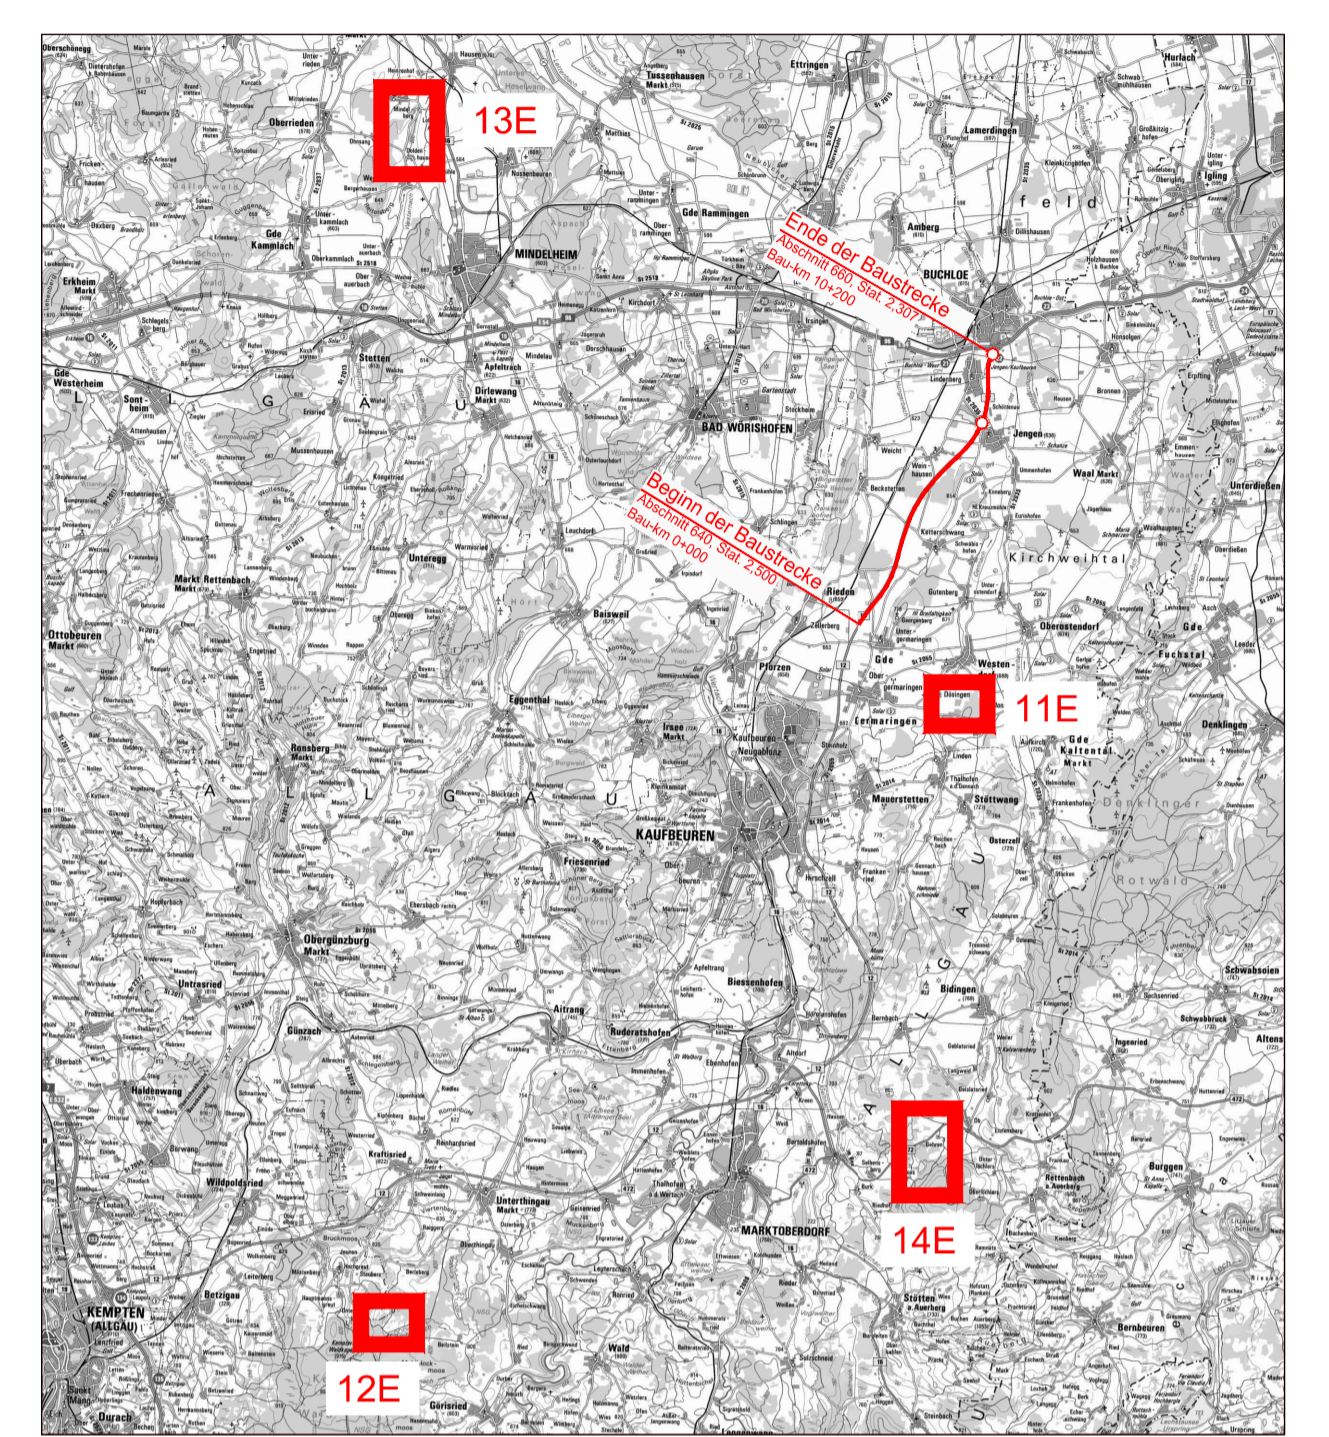

Wagner Ingenieure
Beratende Ingenieure für Bauwesen

Domagalastraße 1a, 80807 München
Tel: +49 89 680896-3, Fax: +49 89 680896-59
E-Mail: kontakt@wagner-ingenieure.com
www.wagner-ingenieure.com

gezeichnet: März 2020 Kobylek
bearbeitet: März 2020 Wase
geprüft: März 2020 Lindner
München, den 31.03.2020

Wagner Ingenieure GmbH

Staatliches Bauamt Kempten

Rottschstraße 13
87439 Kempten

Tel: 08315243-02, Fax: 08315243-3333, E-Mail: poststelle@stbka.bayern.de

bearbeitet: Danberg
gezeichnet:
geprüft: Hamner
PSP Nr.: B72S ABBA0040.00
Projekt: Erw. auf 4 Fahrsp. Untergma.-Buchten

Nr.	Art der Änderung	Datum	Zeichen

FESTSTELLUNGSENTWURF

Straßenbauverwaltung Freistaat Bayern

Staatliches Bauamt Kempten

Straße / Abschn.-Nr. / Station: B12 / 640_2,500 - 660_2,307

PROJUS-Nr.: 09 171212.40

Bundesstraße B12: Kempten (A 7) Erweiterung auf 4 Fahrsp. Untergma.-Buchten (A 96)

Planungsblatt 6

Untergerma.-Buchten (A 96)

10+200

aufgestellt: Staatliches Bauamt Kempten, 31.03.2020

Unterlage / Blatt: 10.1 / 11
Grundentwurf
A 7, A 96
1:1000

Ersetzt durch Tekurplanung vom 20.01.2022

BAU-OP. 09/06, 09/07/08
 PL. 13/02, 13.01.2021
 ANSCHAUF. 13.01.2021
 GEM. 13/02, 13.01.2021