
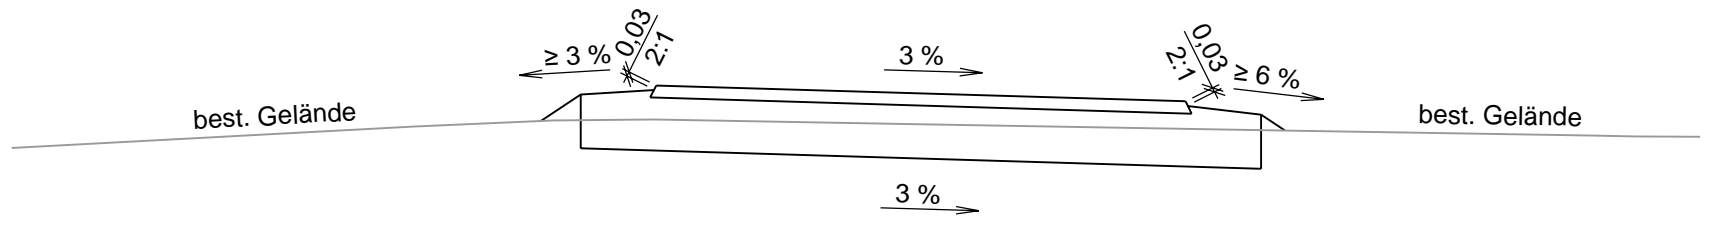


Straßenquerschnitt

Wirtschaftsweg (Überführung)

Bau-km 0 + 125,000

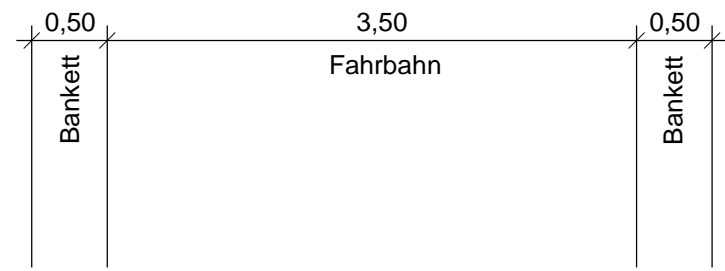

Oberbau gemäß RLW

	Steinerne Furt 67 86167 Augsburg	
	Telefon +49 821 48078-0 Telefax +49 821 48078-20	
	Zertifiziert durch die TÜV Rheinland Cert GmbH (www.tuv.com, ID 9108622071) nach ISO 9001:2015, ISO 14001:2015, OHSAS 18001:2007	bearbeitet: 27.03.2020 PHA
	gezeichnet: 27.03.2020 WID	geprüft:
Projekt: 0730-18-006		Pfad: R:\Staatliches Bauamt Krumbach\ 0730-18-006\BQ.icd

Staatliches Bauamt Krumbach Nattenhauser Straße 16 86381 Krumbach <small>Tel.: 08282/9908-0, Fax: 08282/9908-200, E-Mail: poststelle@stbakru.bayern.de</small>	
bearbeitet:	gezeichnet:
geprüft:	PSP Nr.:
Projekt:	Projekt:

Nr.	Art der Änderung	Datum	Zeichen

FESTSTELLUNGSENTWURF

Straßenbauverwaltung Freistaat Bayern	Unterlage / Blatt-Nr.: 14 / 3
Staatliches Bauamt Krumbach	Straßenquerschnitt
Straße / Abschn.-Nr. / Station: B16 / 1380 / 0,675 - 2,375	Wirtschaftsweg Bau-km 0+125
PROJIS-Nr.:	Maßstab: 1 : 50

B 16 Günzburg - Donauwörth

Dreistreifiger Ausbau Peterswörth

Bau-km 0+000 bis Bau-km 1+700

aufgestellt: Staatliches Bauamt Krumbach Weirather, Ltd. Baudirektor Krumbach, den 21.12.2020	
--	--