


Straßenquerschnitt 12-12

Rosenastraße / BG RRB / Bau-km: 3+092.10

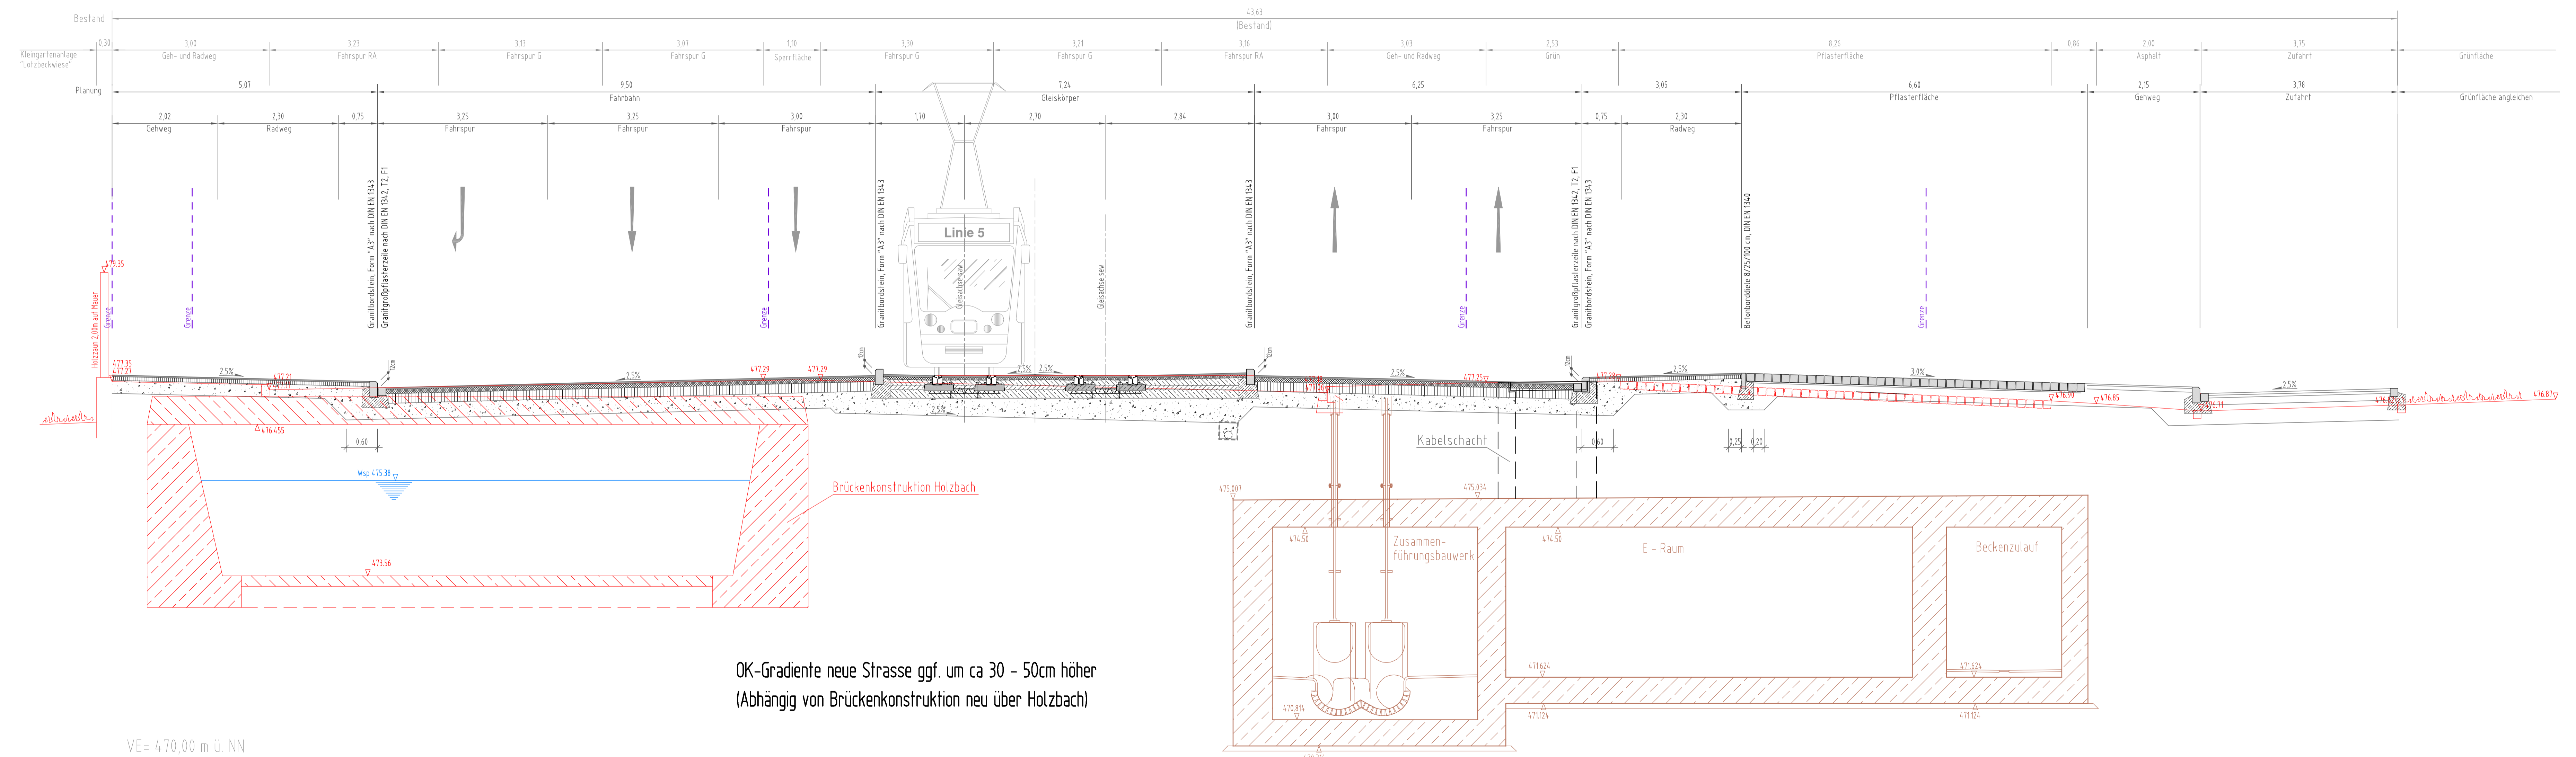


OK-Gradiente neue Strasse ggf. um ca 30 - 50cm höher
(Abhängig von Brückenkonstruktion neu über Holzbach)

VE= 470,00 m ü. NN

Genehmigungsvermerk:

PLANFESTSTELLUNG

vom 18.12.2020

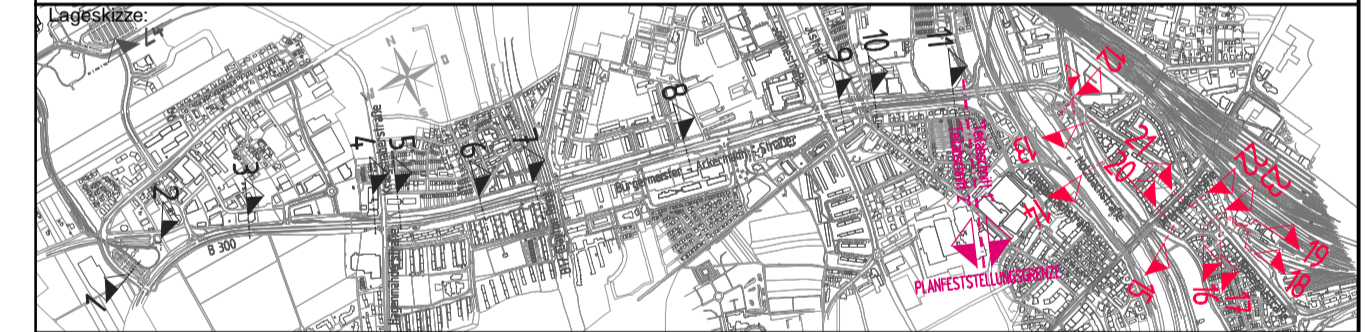

ARNOLD <small>BERATUNGS INGENIEURE UND ARCHITECTEN</small>		Anlage: 06.12 Auftrag-Nr.: 1-15-400	
Ausgubung: Ort, Datum, Unterschrift		Datum: _____ Name: _____ g62.: 08.11.2017 Scheinich bearb.: 08.11.2017 Scheinich/Mosberger g6pr.: 29.06.2018 Mosberger	
Bauherr: SWA Verkehrs GmbH Hoher Weg 1 86152 Augsburg		Planer: SWA Projektgesellschaft mbH Hoher Weg 1 86152 Augsburg	
Ausgubung: Ort, Datum, Unterschrift		Plan-Nr.: L5_4_VA_QS_05.12_ Genehmigungsplanung Blattgr.: 1228 x 297 Gewerk: Verkehrsanlagen Höhen- und Koordinatensystem: Gauss-Krüger, Höhen über NN	
Maßstab: M 1:50		Planbezeichnung: Querschnitt 12 - 12 Rosenastraße / BG RRB, km 3+092,10	
Projekt: Mobilitätsdrehscheibe Augsburg			
Teilprojekt: Linie 5 vom Hauptbahnhof zum Universitätsklinikum			