



# Straßenquerschnitt 13-13

Haltestelle Holzbachstraße / Bau-km: 3+186.00

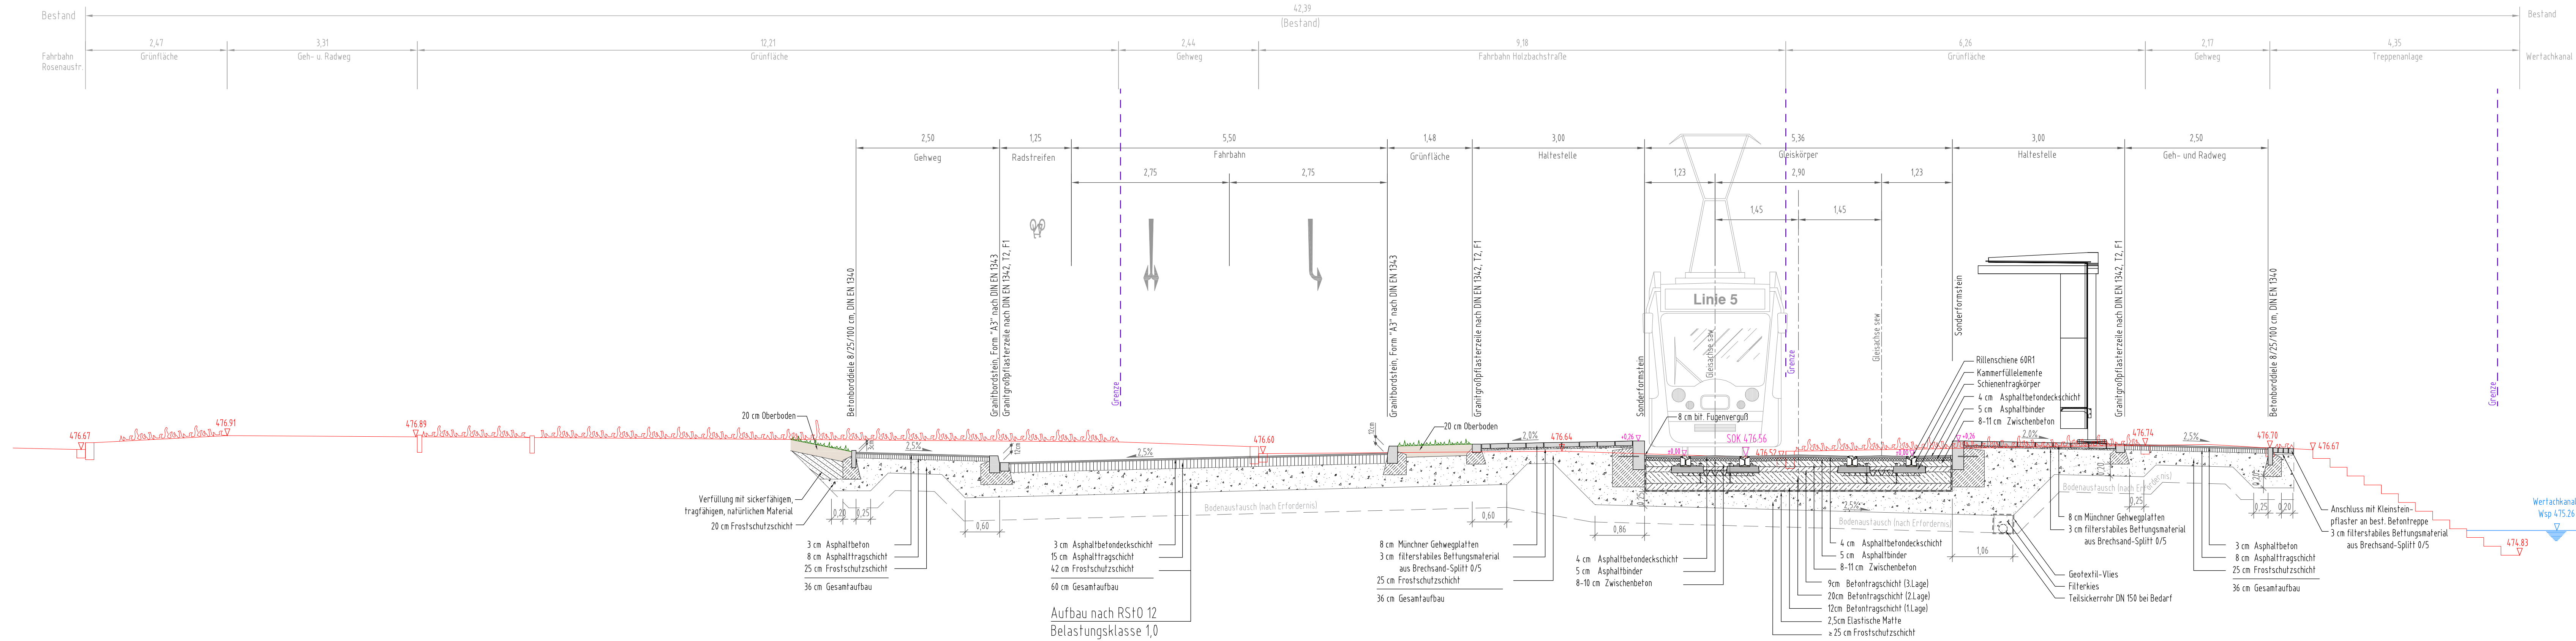

Genehmigungsvermerk:

 

## PLANFESTSTELLUNG vom 18.12.2020

<p>Planverfasser: <b>ARNOLD</b> Schneidmühlstraße 6 - 81549 Augsburg T +49 (0) 82 30469-11 F +49 (0) 82 30469-99 E augsburg@arnold-contra.de</p> <p>Augsburg, Ort, Datum, Unterschrift</p>	<p>Anlage: <b>06.13</b> Auftrag-Nr.: <b>1-15-400</b></p> <table border="1" style="width: 100%; border-collapse: collapse;"> <tr> <td style="width: 33%;">Datum:</td> <td style="width: 33%;">08.11.2017</td> <td style="width: 33%;">Name:</td> <td style="width: 33%;">Lehmann</td> </tr> <tr> <td>gez.:</td> <td>08.11.2017</td> <td>Scheirich/Mosberger</td> <td></td> </tr> <tr> <td>bearb.:</td> <td>29.06.2018</td> <td>Mosberger</td> <td></td> </tr> </table> <p>Projektleitung: <b>SWA Projektgesellschaft mbH</b> Hoher Weg 1 86152 Augsburg</p> <p>Augsburg, Ort, Datum, Unterschrift</p>	Datum:	08.11.2017	Name:	Lehmann	gez.:	08.11.2017	Scheirich/Mosberger		bearb.:	29.06.2018	Mosberger	
Datum:	08.11.2017	Name:	Lehmann										
gez.:	08.11.2017	Scheirich/Mosberger											
bearb.:	29.06.2018	Mosberger											

<p>Bauherr: <b>SWA Verkehrs GmbH</b> Hoher Weg 1 86152 Augsburg</p> <p>Augsburg, Ort, Datum, Unterschrift</p>	<p>Plan-Nr.: <b>L5_4_VA_QS_05.13_-</b> Planart: <b>Genehmigungsplanung</b></p> <p>Planzeichen: Blattgr.: 1135 x 297 Gewerk: <b>Verkehrsanlagen</b></p> <p>Höhen- und Koordinatensystem: <b>Gauss-Krüger, Höhen über NN</b></p>
---	--

<p>Maßstab: <b>M 1:50</b></p> <p>Planbezeichnung: <b>Querschnitt 13 - 13 Haltestelle Holzbachstraße, km 3 + 186,00</b></p>	<p>Projekt: <b>Mobilitätsdrehscheibe Augsburg</b></p> <p>Teilprojekt: <b>Linie 5 vom Hauptbahnhof zum Universitätsklinikum</b></p>
--	--