



Straßenquerschnitt 20-20

Pferseerstraße / Bau-km: 0+86.00

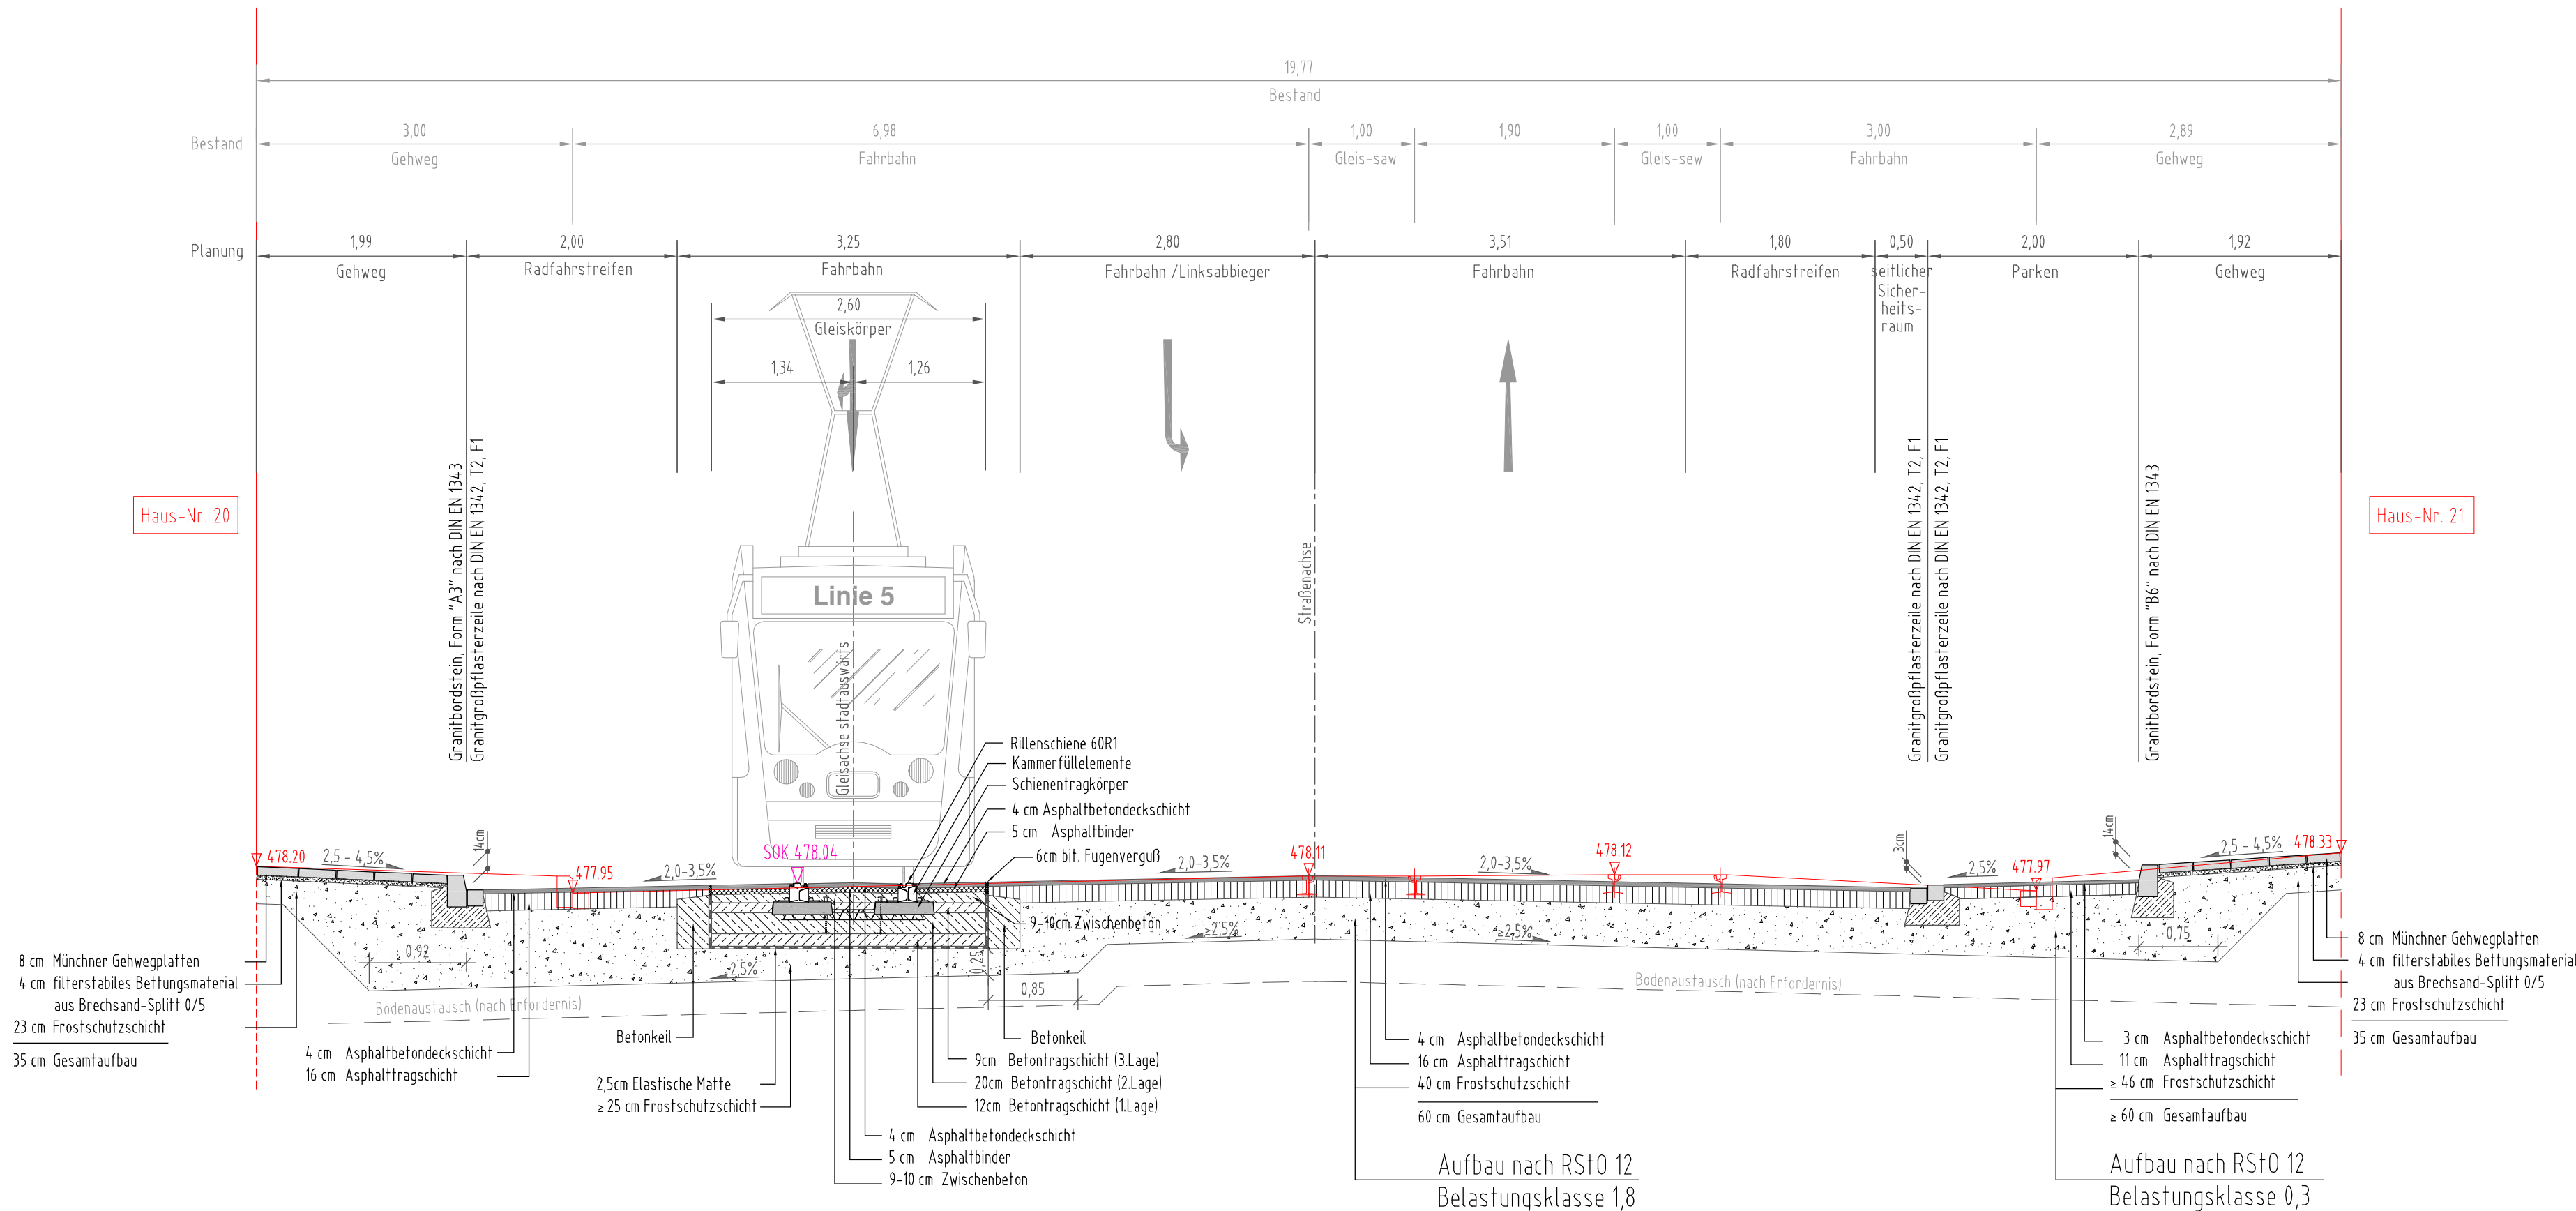

Genehmigungsvermerk:

PLANFESTSTELLUNG vom 18.12.2020

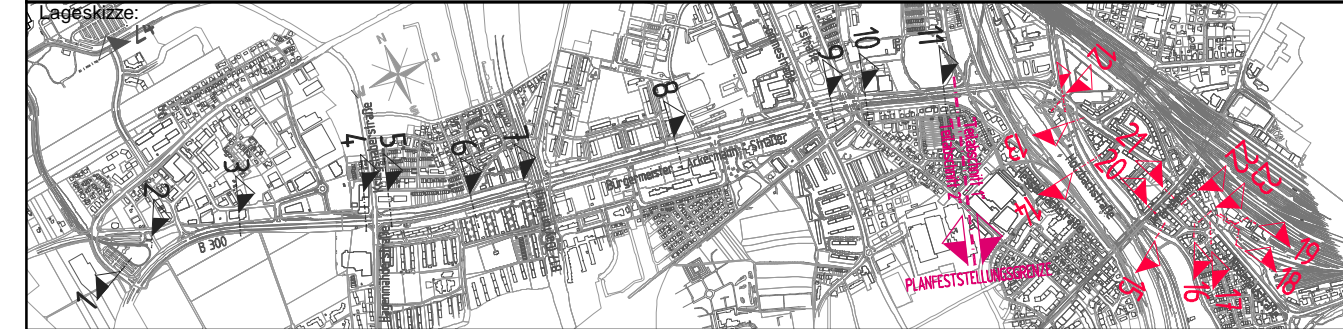

Planverfasser:	ARNOLD BERATENDS INGENIEURE UND ARCHITECTEN		Anlage:	06.20
Augsburg, Ort, Datum, Unterschrift			Auftrag-Nr.:	1-15-400
			Datum:	
			gezt.:	22.04.2020
			Name:	Scheirich/Lehmann
			bearb.:	22.04.2020
			gepr.:	22.04.2020
				Mosberger

Bauherr:	SWA Verkehrs GmbH Hoher Weg 1 86152 Augsburg	Projektleitung:	SWA Projektgesellschaft mbH Hoher Weg 1 86152 Augsburg	Plan-Nr.:	L5_4_VA_QS_05.20_-
Augsburg, Ort, Datum, Unterschrift		Augsburg, Ort, Datum, Unterschrift		Planart:	Genehmigungsplanung
Maßstab:	M 1:50	Planbezeichnung:	Querschnitt 20 - 20 Pferseerstraße, km 0 + 086,00		
		Gewerk:	Verkehrsanlagen		
		Höhen- und Koordinatensystem:	Gauss-Krüger, Höhen über NN		

Projekt: **Mobilitätsdrehscheibe Augsburg**
Teilprojekt: **Linie 5 vom Hauptbahnhof zum Universitätsklinikum**