


RL_Projekte\2016\150112_601_swa_Fahrleitung Strahlime 04_plan43_epVar_Holzbaachstrabe\ex_Planfeststellung.dwg\LP_Fahrleitung_Planfeststellung.dwg, Blatt 6, 27.11.2020 17:54:59, J.Ullrich

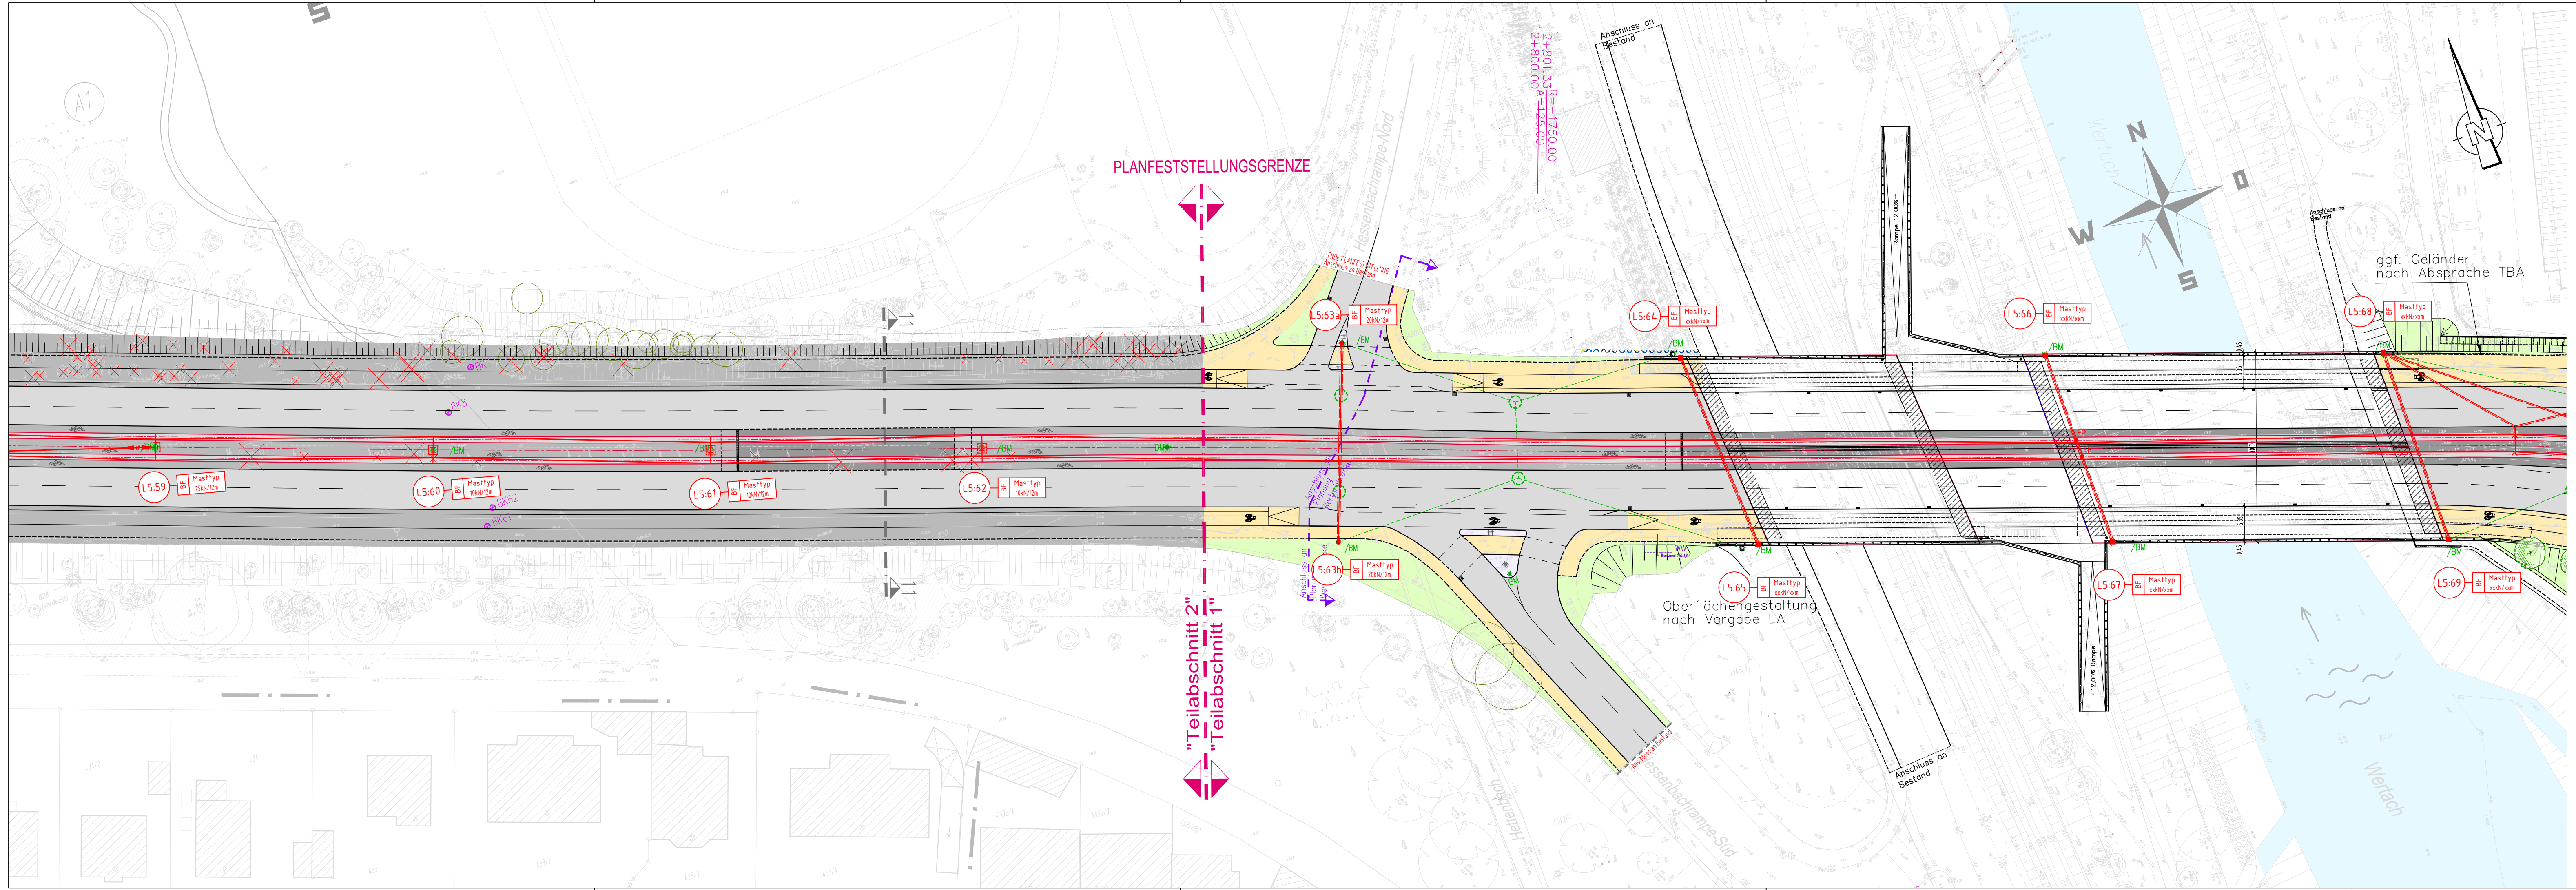

Genehmigungsvermerk:

PLANFESTSTELLUNG vom 18.12.2020



Planverfasser: Emch + Berger GmbH Ingenieure und Planer Nürnberg 90443 Nürnberg Am Planer 33 Tel.: 09 11 / 9 26 34 - 0		Anlage: 07.06 150112	
Bauherr: SWA Verkehrs GmbH Hoher Weg 1 86152 Augsburg		Projektleitung: SWA Projektgesellschaft mbH Hoher Weg 1 86152 Augsburg	
Ort, Datum, Unterschrift		Ort, Datum, Unterschrift	
gez.: 26.11.2020 Wistuba		Datum: 26.11.2020	
gepr.: 26.11.2020 Hugel		Name: Wistuba	
Ort, Datum, Unterschrift		Ort, Datum, Unterschrift	
Plan-Nr.: L5_4_ET_LP_11.06 -		Name: Ullrich	
Planart: Genehmigungsplanung		Name: Hugel	
Planzeichen:		Blattgr.: 1160 x 297	
Maßstab: M 1:500		Gewerk: ET	
Projekt: Mobilitätsdrehscheibe Augsburg		Höhen- und Koordinatensystem: Gauss-Krüger, Höhen über NN	
Strecke: Linie 5 vom Hauptbahnhof zum Universitätsklinikum		Blatt-Nr.:	
Bauwerksnummer		Brückennr.	
Strecke	Kilometer	Kennzahl	Barcode