


Brückenquerschnitt


Brücken Bgm.-Ackermann-Strasse über die Hessenbachstraße und Wertach

Planung SSF Ingenieure AG zur Info

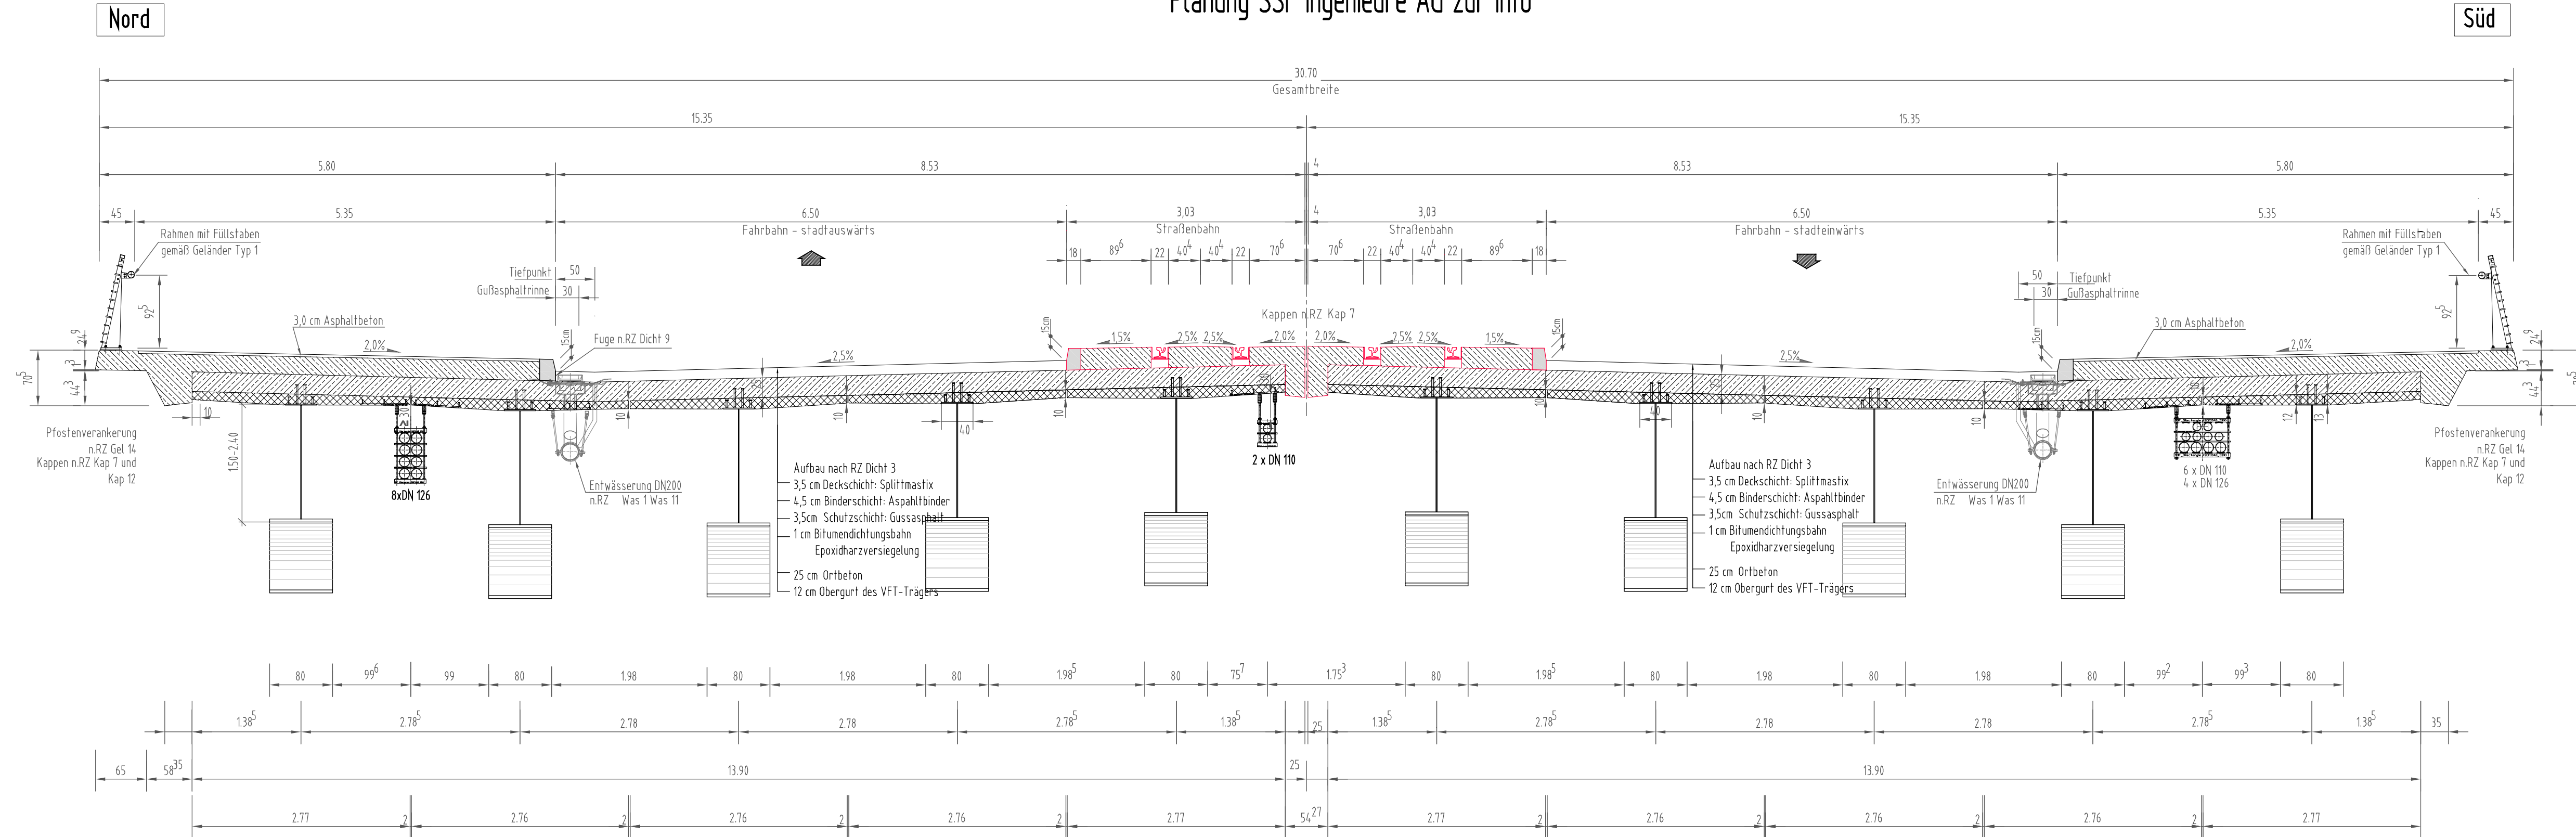

Genehmigungsvermerk:

PLANFESTSTELLUNG vom 18.12.2020

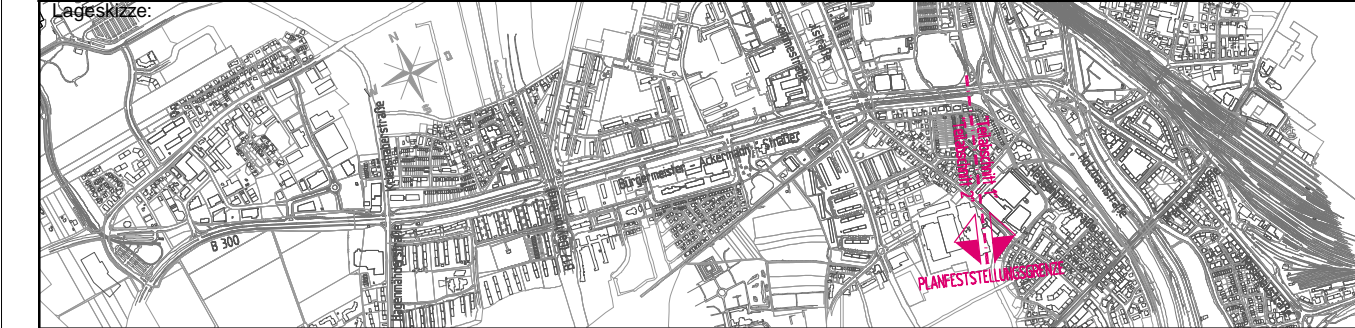

Bauherr: SWA Verkehrs GmbH Hoher Weg 1 86152 Augsburg	Projektleitung: SWA Projektgesellschaft mbH Hoher Weg 1 86152 Augsburg	Planverfasser: STADT AUGSBURG Tiefbauamt Annastraße 16 86150 Augsburg	Anlage: 09.04
		Auftrag-Nr.: 1-15-400	Datum: Name:
Augsburg, Ort, Datum, Unterschrift	Augsburg, Ort, Datum, Unterschrift	Plan-Nr.: L5_4_IB_BN_13.04_-	Plan: Genehmigungsplanung
Maßstab: M 1:50	Planbezeichnung: Brückenquerschnitt Anpassung Brückenbau über Hessenbachstraße und Wertach	Planzeichen: Blattgr.: 880 x 297	Gewerk: Ingenieurbau
Projekt: Teilprojekt:	Mobilitätsdrehscheibe Augsburg Linie 5 vom Hauptbahnhof zum Universitätsklinikum		