


Gemeinde Langerringen Gemarkung Langerringen

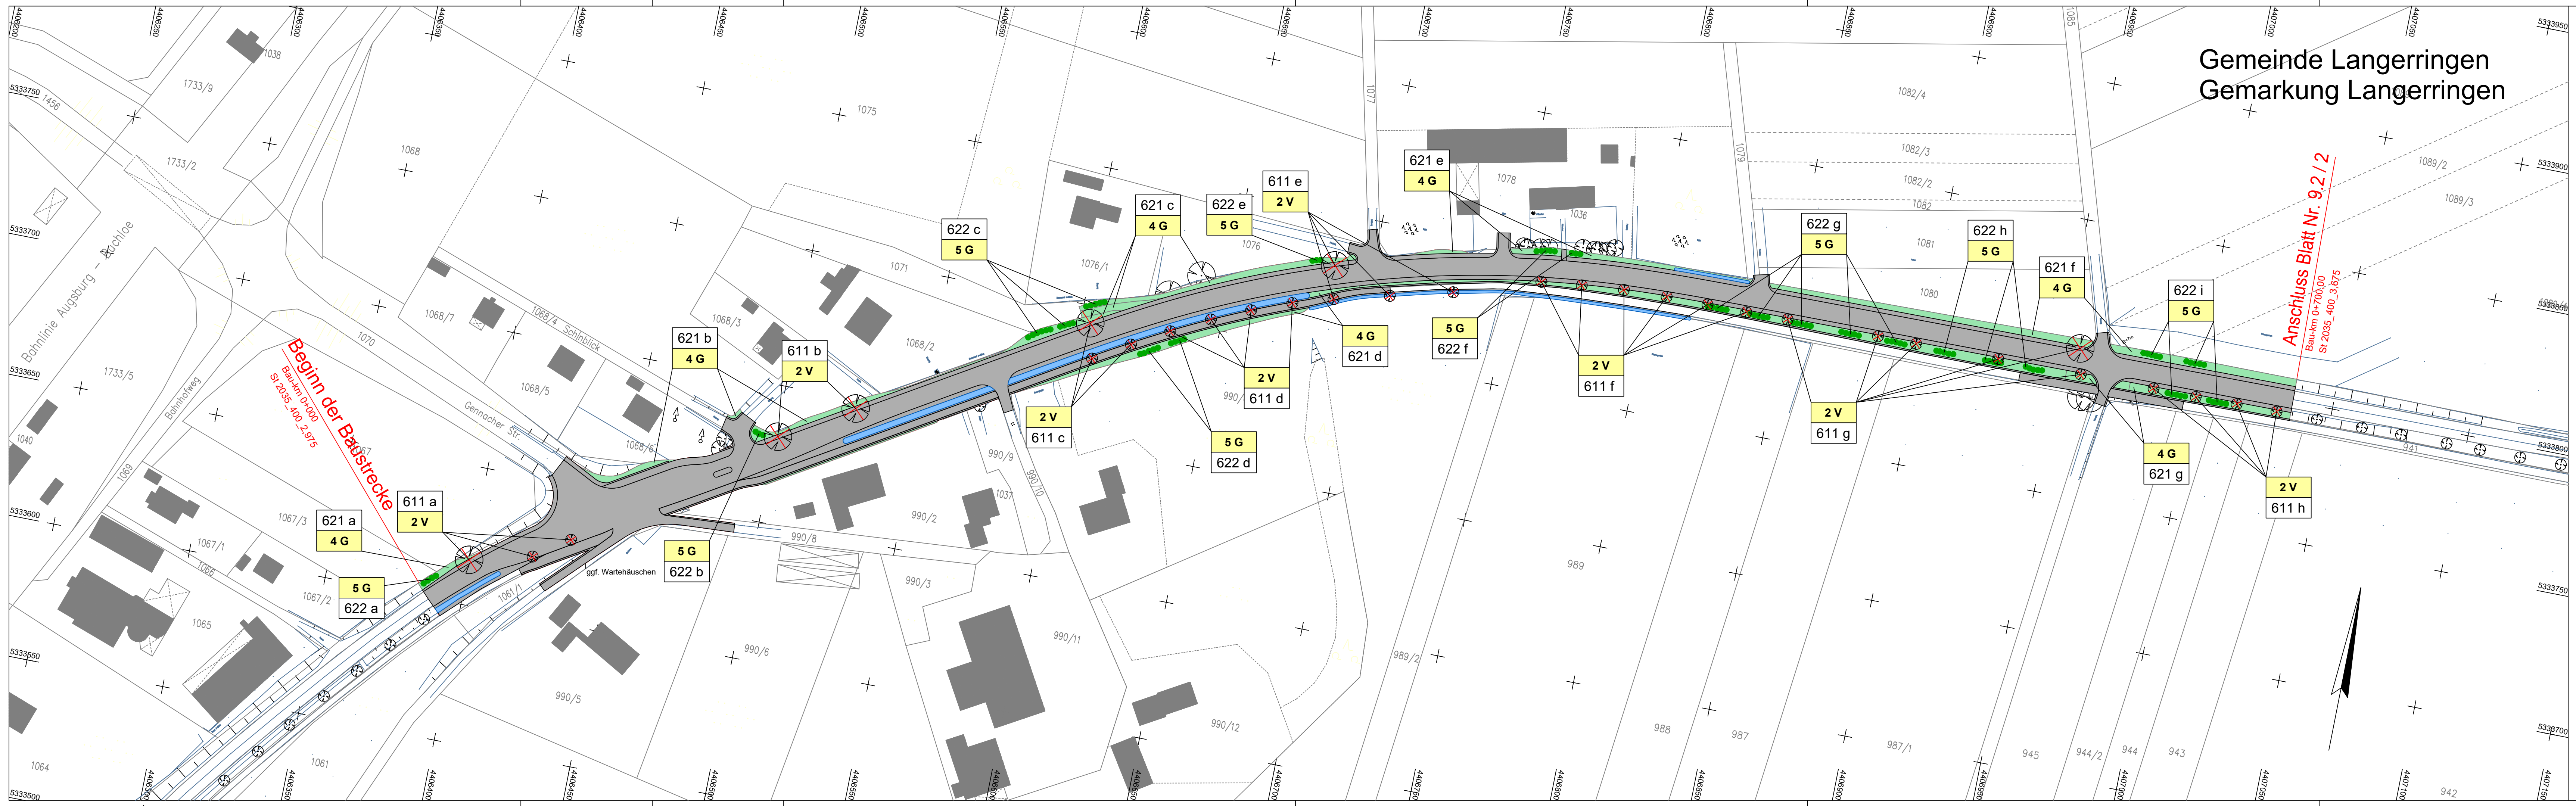

LEGENDE

Anlage / Pflanzung

- Landschaftsrasen auf Straßenböschungen
- Pflanzung einzeliger Strauchgruppen

Maßnahmennummer und Beschreibung

- 2 V Schutz von potenziellen Habitaten bei der Baufeldfreimachung
- 4 G Rasensaat auf Böschungs- und Nebenflächen
- 5 G Strauchpflanzung auf Böschungs- und Nebenflächen

611 a Nummer im Regelungsverzeichnis

Technische Planung

- Trasse des geplanten Vorhabens mit Böschungen und Nebenflächen

Partner für Kommunal- und Umweltplanungen GbR

bearbeitet: Juli 2019 TH
gezeichnet: Juli 2019 TH
geprüft: August 2019 AW

Staatliches Bauamt Augsburg

Holbeinstraße 10
86150 Augsburg
Tel.: 0821/2581-0, Fax: 0821/2581-214, E-Mail: poststelle@stbaa.bayern.de

bearbeitet: 23.08.2019 Partner für Kommunal- und Umweltplanungen
gezeichnet: 23.08.2019 Partner für Kommunal- und Umweltplanungen
geprüft: Neumayer
PSP Nr.:
Projekt:

Nr.	Benennung der Maßnahme geändert	Datum	Zeichen
1	Benennung der Maßnahme geändert	30.04.2021	TH
	Art der Änderung		

FESTSTELLUNGSENTWURF

Straßenbauverwaltung Freistaat Bayern

Staatliches Bauamt Augsburg

Straße / Abschn.-Nr. / Station: S2035 / 400 / 2,975 bis 4,758
PROJIS-Nr.:

Unterlage / Blatt-Nr.: 9.2 / 1
Landschaftspflegerische Maßnahmen
Bau-km 0+000 bis 0+700
Maßstab: 1 : 1.000

St 2035 Erneuerung und Brückenneubau südlich Langerringen

Bau-km 0+000 bis Bau-km 1+783

aufgestellt:
Staatliches Bauamt Augsburg

Augsburg, den 21.09.2021

M. Kreitmeier
Kreitmeier Baudirektor