


# Gemeinde Langerringen Gemarkung Langerringen

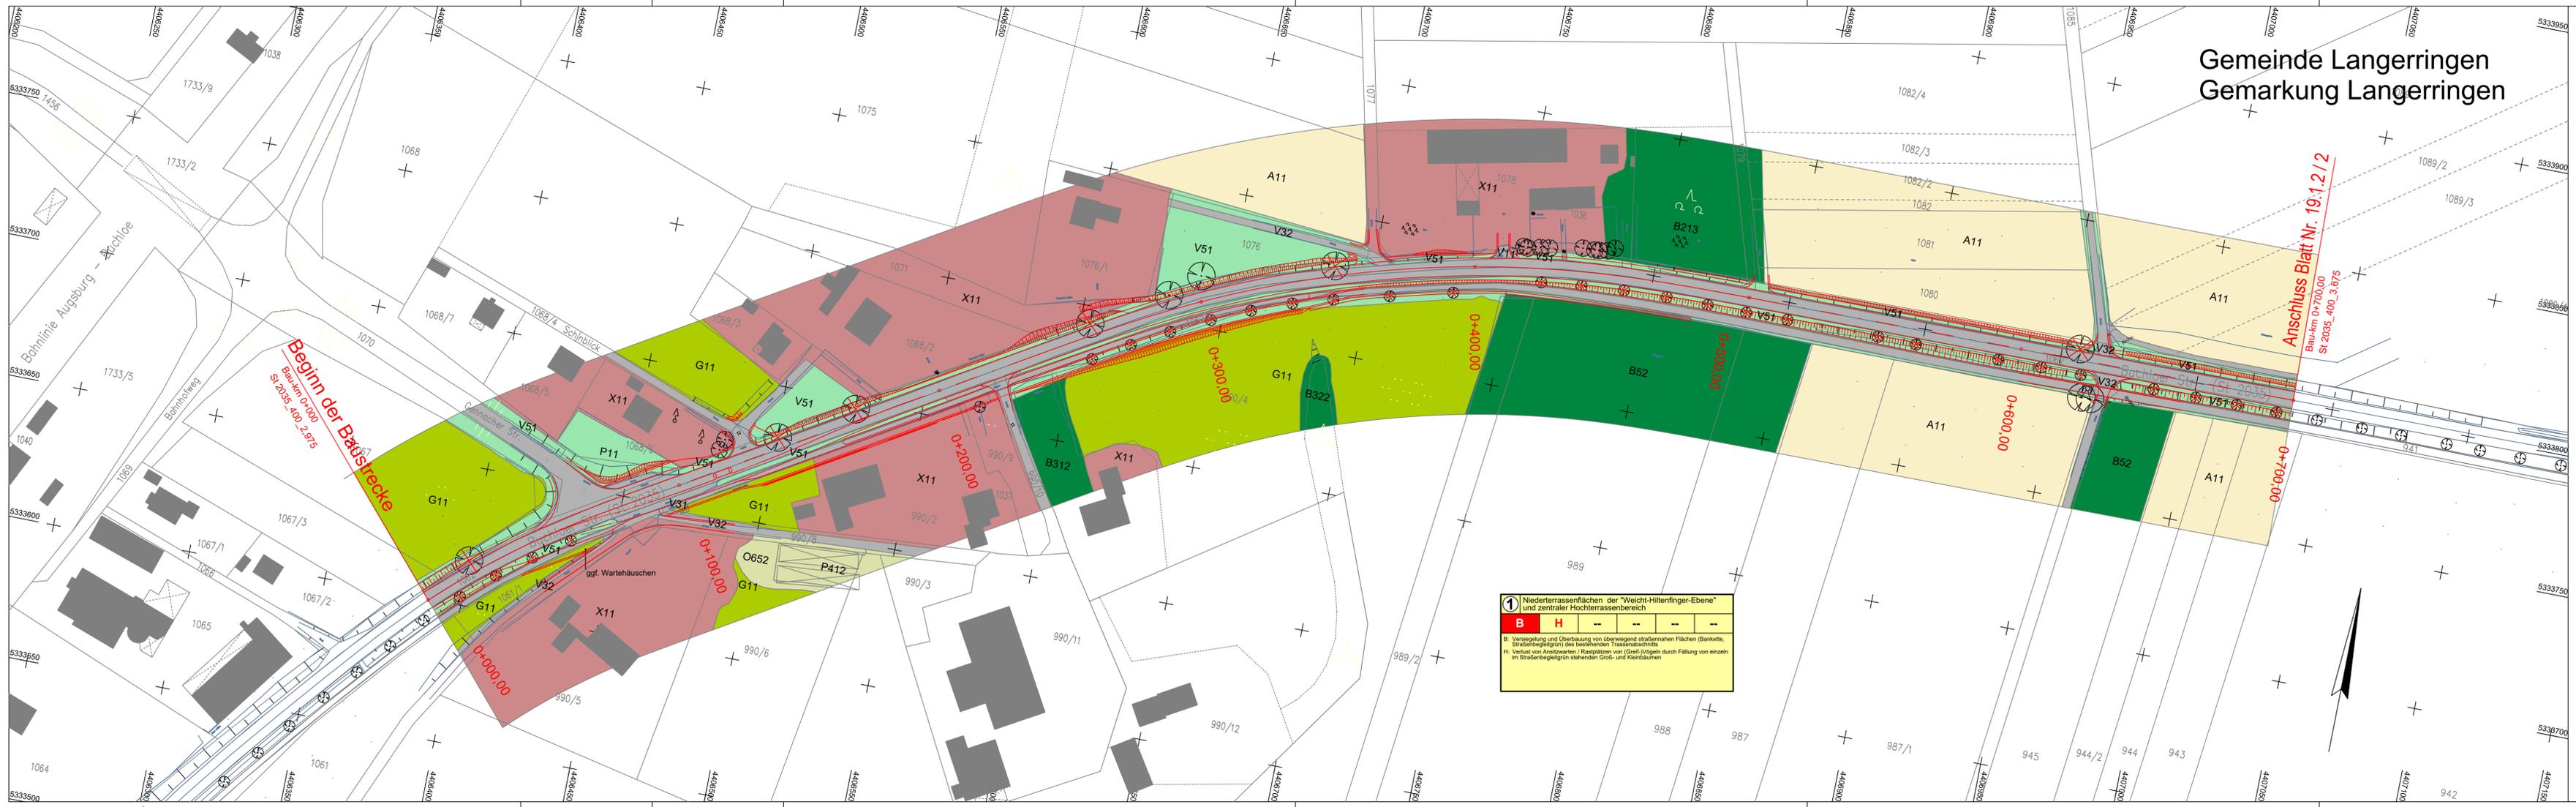

## LEGENDE

### Bestand

#### Biotopefunktionen

- Fließgewässer**
  - F12 Natürlich entstandenes, stark verändertes Fließgewässer
  - F13 Natürlich entstandenes, deutlich verändertes Fließgewässer
  - F211 Graben, naturfern
- A11** Intensiv bewirtschaftete Äcker ohne oder mit stark verarmter Segetalvegetation

#### Grünland

- G11 Intensivgrünland, genutzt
- G211 Mäßig extensiv genutztes, artenarmes Grünland

#### Gebüsche, Hecken, Gehölze

- B112 Mesophile Hecke (B112-WH00BK)
- B213 Feldgehölz mit überwiegend einheimischen, standortgerechten Arten; alte Ausprägung (B213-W000BK)
- B311 Baumgruppe bzw. -reihe, junge Ausprägung
- B312 Baumgruppe bzw. -reihe, mittlere Ausprägung
- B322 Baumgruppe mit überwiegend gebietsfremden Arten
- B52 Baumschule

#### Grünflächen

- P11 Grünanlage ohne Baumbestand
- V51 Grünfläche junger bis mittlerer Ausprägung entlang von Verkehrsflächen

#### Sonderstandorte

- O652 Deponie, sich selbst überlassen
- P412 Sonderfläche der Land- und Energiewirtschaft, teilversiegelt
- P431 Ruderalfläche im Siedlungsbereich, vegetationsarm, -frei
- P432 Ruderalfläche im Siedlungsbereich mit artenarmer Staudenflur

#### Verkehrsfläche

- V11 Verkehrsfläche des Straßenverkehrs, versiegelt
- V31 Rad-/Fußwege und Wirtschaftswege, versiegelt
- V32 Rad-/Fußwege und Wirtschaftswege, befestigt
- V332 Rad-/Fußwege und Wirtschaftswege, unbefestigt und bewachsen

#### Schutzgebiete, gesetzlich geschützte Biotope

- B** Biotop laut amtlicher Biotopkartierung Bayern mit Nummer
- W** Festgesetztes Überschwemmungsgebiet

#### Habitatfunktionen und faunistische Funktionsbeziehungen

- Bi** Biber
- M** Migrationskorridor im regionalen Biotopverbund

#### Landschaftsbildfunktionen

- L** Landmarke

## Konflikte

### Konfliktkennzeichnung

N: des Bezugsraums	
Bezeichnung des Bezugsraums	
Funktio in Bezugsraum beeinträchtigt; Kompensation durch "B" mit abgedeckt (§ 7 Abs. 3 BayKorVP); Wenn Funktion nicht beeinträchtigt, dann "-"	
Planungsrelevante Funktion; Regelhaft nach § 7 Abs. 3 BayKorVP trifft nicht zu	
<b>1</b>	<b>B H Bo W K L</b>
B: Verlust und mittelbare Beeinträchtigung von...	
H: Verlust von Lebensräumen von...	
Bo: ...	
W: ...	
K: ...	
L: ...	

### Technische Planung

- Trasse des geplanten Vorhabens**

### Zur Fällung anstehender Einzelbaum

- Einzelbaum**

<b>1</b>	<b>B</b>	<b>H</b>	--	--	--	--
Niederterrassenflächen der "Weicht-Hiltentinger-Ebene" und zentraler Hochterrassenbereich						
B: Versiegelung und Überbauung von überwiegend straßennahen Flächen (Bankette, Straßenbegleitgrün) des bestehenden Trassenabschnitts						
H: Verlust von Anstandsflächen / Rastplätzen von (Greif-)Vögeln durch Fällung von einzeln im Straßenbegleitgrün stehenden Groß- und Kleinbäumen						

**Partner für Kommunal- und Umweltplanungen GbR**

bearbeitet: Juli 2019 TH  
gezeichnet: Juli 2019 TH  
geprüft: August 2019 AW

**Staatliches Bauamt Augsburg**

Holbeinstraße 10  
86150 Augsburg  
Tel.: 0821/2581-0, Fax: 0821/2581-214, E-Mail: poststelle@stbaa.bayern.de

bearbeitet: 23.08.2019 Partner für Kommunal- und Umweltplanungen  
gezeichnet: 23.08.2019 Partner für Kommunal- und Umweltplanungen  
geprüft: Neumayer  
PSP Nr.:  
Projekt:

1	Benennung der Maßnahme geändert	30.04.2021	TH
Nr.	Art der Änderung	Datum	Zeichen

## FESTSTELLUNGSENTWURF

Straßenbauverwaltung Freistaat Bayern

**Staatliches Bauamt Augsburg**

Straße / Abschn.-Nr. / Station: S2035 / 400 / 2,975 bis 4,758

PROJIS-Nr.:

Unterlage / Blatt-Nr.: 19.1.2 / 1

Bestand und Konflikte  
Bau-km 0+000 bis 0+700

Maßstab: 1 : 1.000

**St 2035 Erneuerung und Brückenneubau südlich Langerringen**

Bau-km 0+000 bis Bau-km 1+783

aufgestellt:  
Staatliches Bauamt Augsburg

Augsburg, den 21.09.2021

*M. Kreitmeier*  
Kreitmeier Baudirektor