

Bauwerk 41-1 Neubau
Brücke B 12 über
GVS Untergemmingen
Bau-km 0+773
LW = 10,50 m
LH ≥ 4,50 m
BzG = 28,60 m
KrW = 40 gon

Bauwerk 43-1 Neubau
Brücke B 12 über
GVS Rieden
Bau-km 3+192
LW = 9,00 m
LH ≥ 4,50 m
BzG = 28,60 m
KrW = 73 gon

Bauwerk 44-1 Neubau
Brücke B 12 über
GVS Kettenschwanger Weg
Bau-km 3+089
LW = 8,50 m
LH ≥ 4,50 m
BzG = 28,60 m
KrW = 96 gon

Bauwerk 44-2 Neubau Westseite
Brücke B 12 über
K-OAL 16 Kettenschwanger Weg
Bau-km 3+687
LW = 9,00 m
LH ≥ 4,50 m
BzG = 29,30 m
KrW = 73 gon

Bauwerk 46-1 Neubau
Brücke GVS Weinhausen
über B 12
Bau-km 5+500
LW = 2 x 20,50 m
LH ≥ 4,50 m
BzG = 10,10 m
KrW = 63 gon

Bauwerk 47-1 Neubau
Brücke B 12 über
GVStettbachstraße b. Weinhausen
Bau-km 6+514
LW = 8,50 m
LH ≥ 4,50 m
BzG = 28,60 m
KrW = 60 gon

Bauwerk 48-1 Neubau
Brücke B 12 über
K-OAL 17 mit Grundwasserwanne
Bau-km 7+137
LW = 10,00 m
LH ≥ 4,50 m
BzG = 28,60 m
KrW = 73 gon


Bauwerk 48-2 Neubau Westseite
Brücke B 12 über
FW Weichter Weg
Bau-km 7+365
LW = 4,10 m
LH ≥ 4,50 m
BzG = 28,60 m
KrW = 77 gon

Bauwerk 49-1 Neubau Westseite
Brücke B 12 über
St 2035 (AS Jengen)
Bau-km 7+698
LW = 18,50 m
LH ≥ 4,70 m
BzG = 30,15 m
KrW = 74 gon


Bauwerk 49-2 Neubau
Brücke B 12 über
VT Jengen
Bau-km 8+234
LW = 5,50 m
LH ≥ 3,00 m
BzG = 29,30 m
KrW = 100 gon

Bauwerk 49-3 Neubau
Brücke im Zuge der B 12
über die Gennach
Bau-km 8+300
LW = 9,00 m
LH ≥ 2,00 m
BzG = 28,60 m
KrW = 100 gon


Bauwerk 50-1Ü Neubau
Brücke GVS über B 12
bei Buchloe-Lindenbergl
Bau-km 9+427
LW = 2 x 20,50 m
LH ≥ 4,70 m
BzG = 10,10 m
KrW = 95 gon

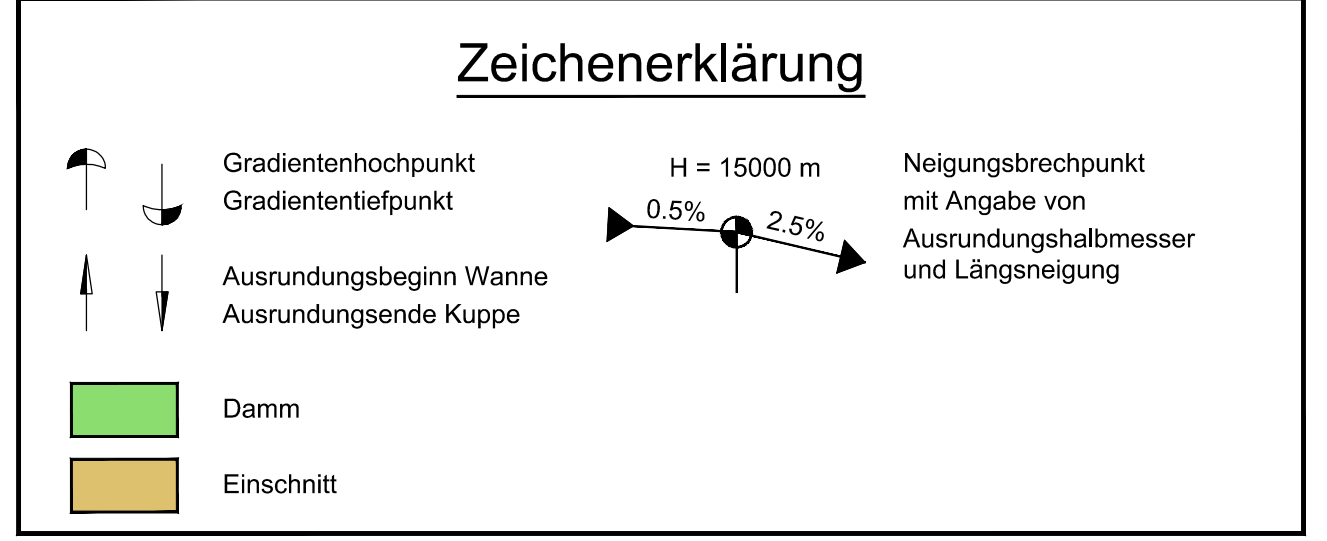

B12 Fahrtrichtung Buchloe

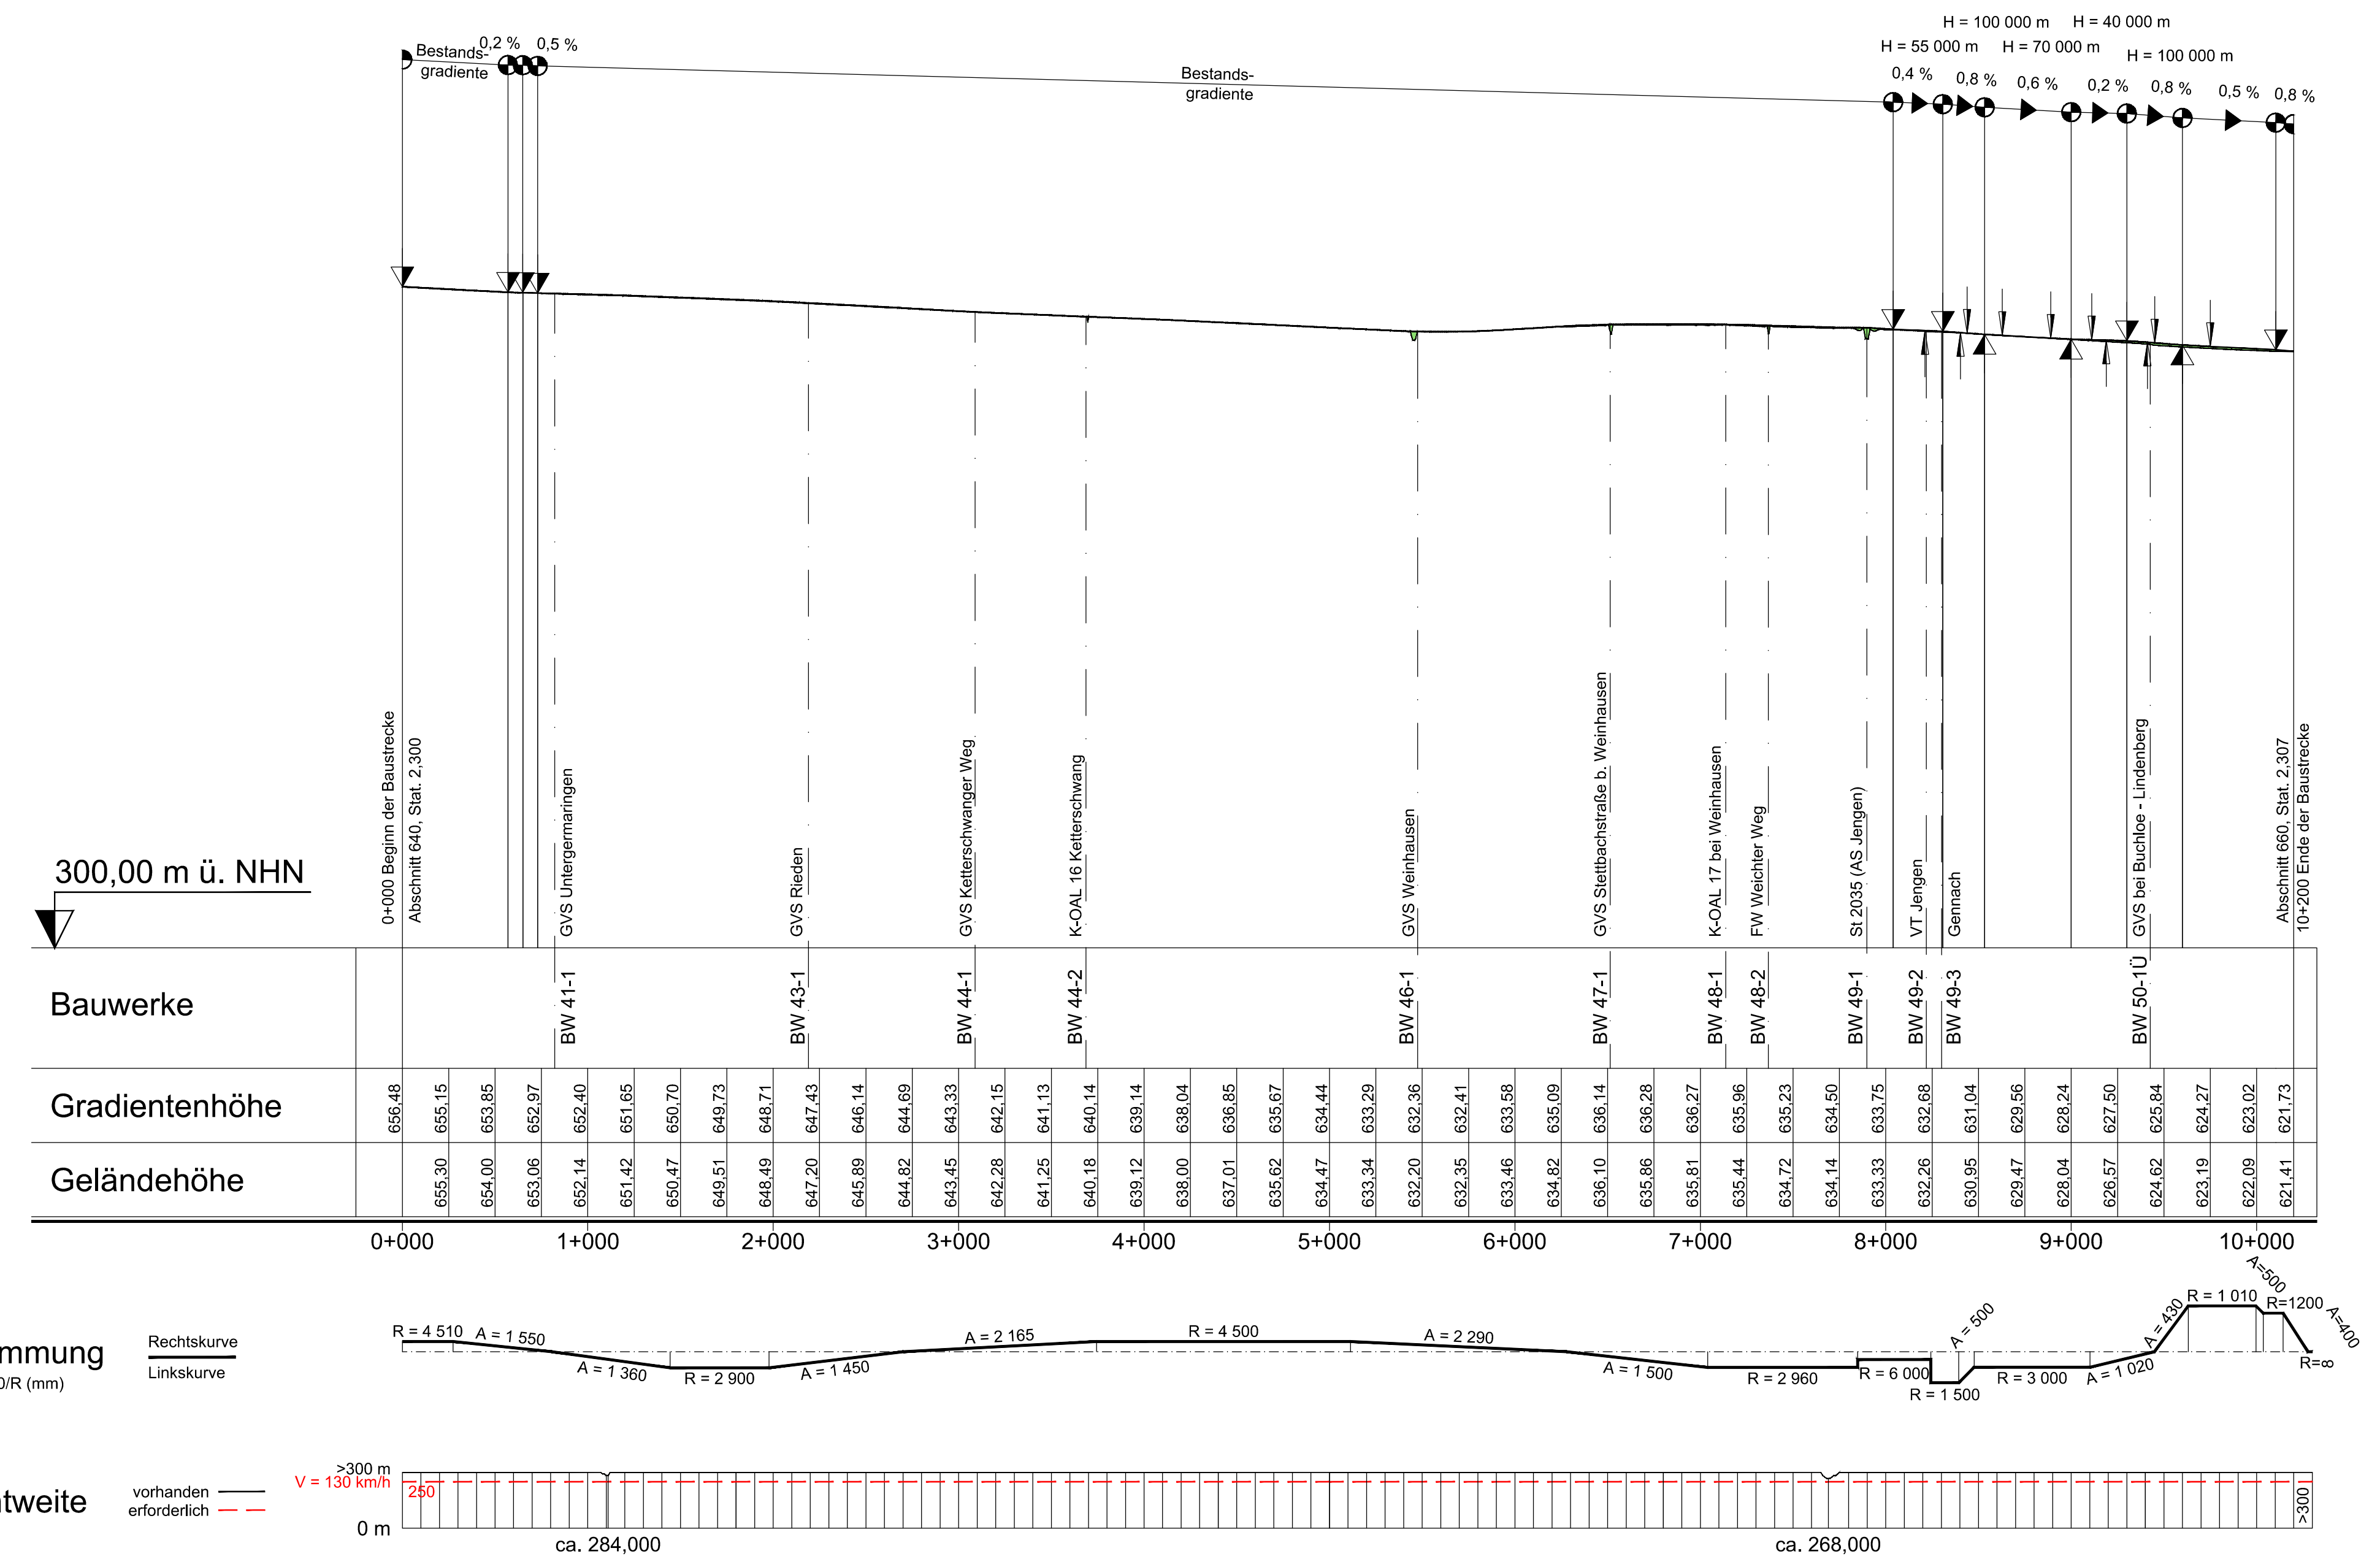

B12 Fahrtrichtung Kempten

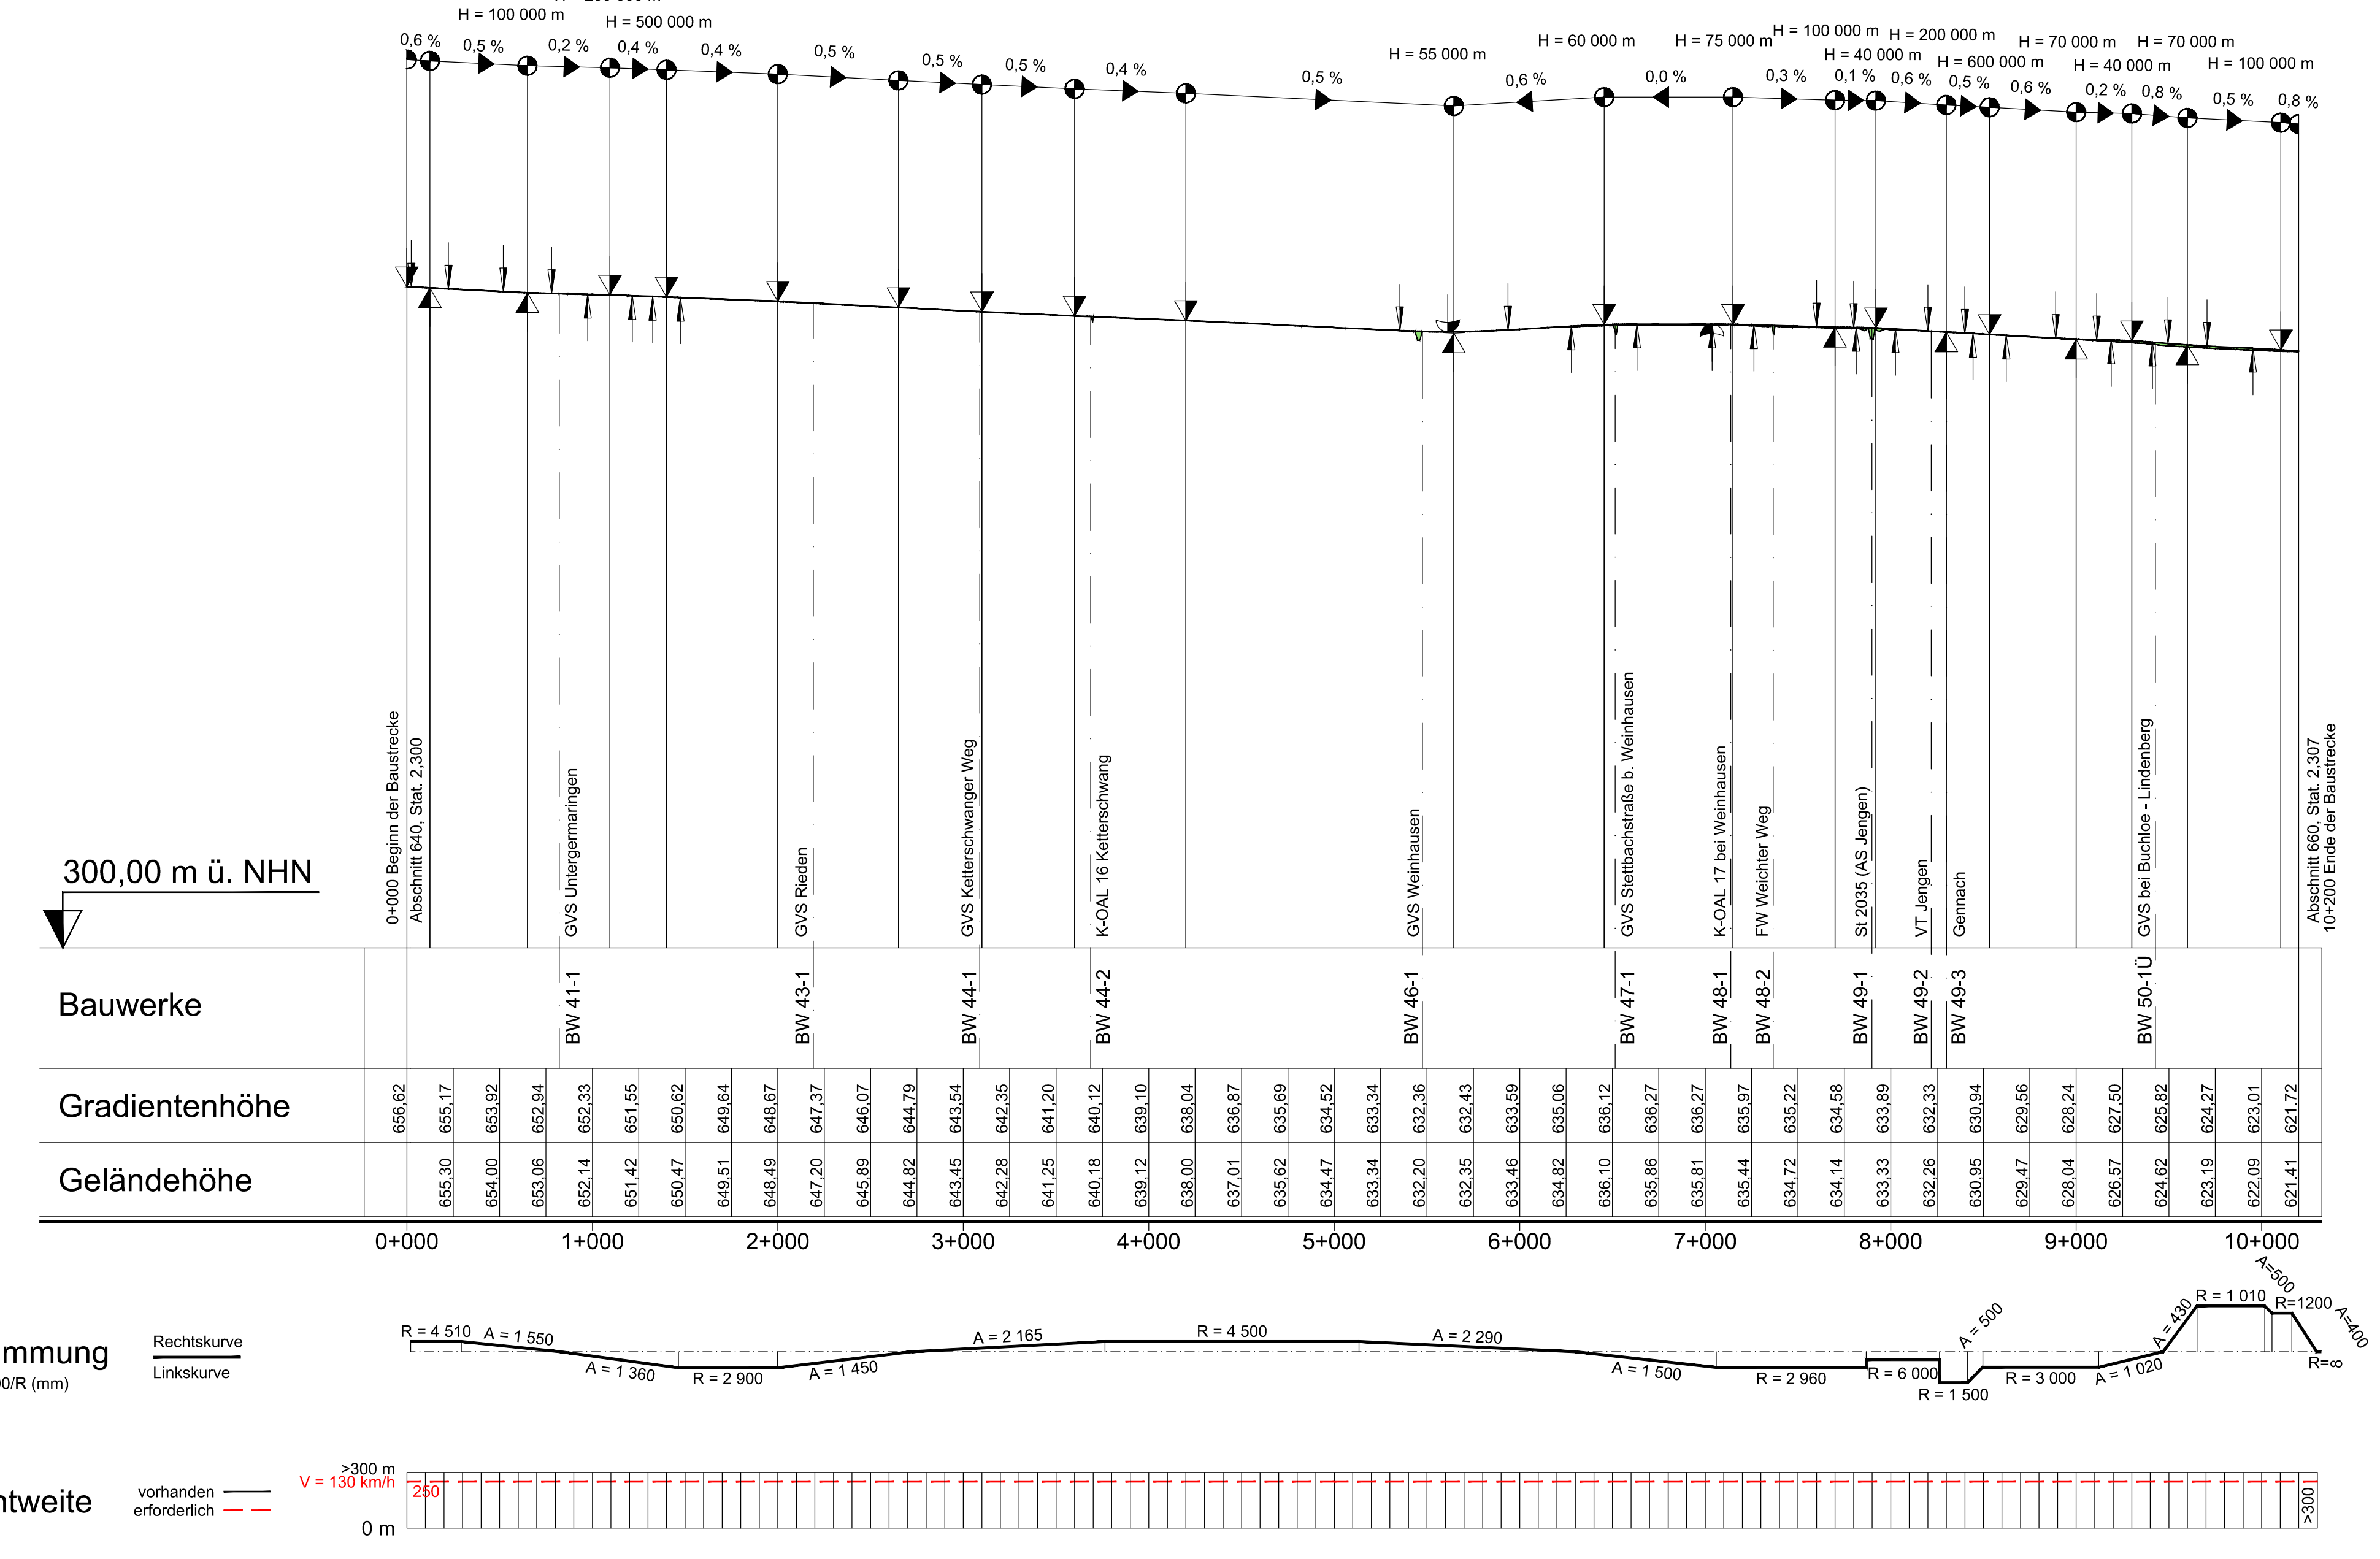

Wagner Ingenieure
Beratende Ingenieure für Bauwesen
Domagkstraße 1a, 80807 München
Tel: +49 89 680896-3, Fax: +49 89 680896-50
E-Mail: kontakt@wagner-ingenieure.com
www.wagner-ingenieure.com

gezeichnet: März 2020 Kobylyak
bearbeitet: März 2020 Waue
geprüft: März 2020 Lindner
München, den 31.03.2020
Wagner Ingenieure GmbH

Staatliches Bauamt Kempten
Rottachstraße 13
87439 Kempten
Tel: 0831/5243-02, Fax: 0831/5243-3333, E-Mail: poststelle@stbako.bayern.de

bearbeitet: Danberg
gezeichnet: Hannedier
geprüft: Hannedier
PSP Nr.: B72S.ABBA0040.00
Projekt: Entw. auf 4 Fahrstr. Untergem.-Buchloe

Nr.	Art der Änderung	Datum	Zeichen

FESTSTELLUNGSENTWURF

Straßenbauverwaltung Freistaat Bayern
Staatliches Bauamt Kempten
Straße / Abschn.-Nr. / Station: B12 / 640_2.500 - 660_2.307
PROJUIS-Nr.: 09 171212.40

Unterlage / Blatt: 4
Übersichtsplan

Bundesstraße B12: Kempten (A 7) - ... Kaufbeuren (A 96)
Erweiterung ...
Planung ...
Untergem.-Buchloe (A 96)
... bis 10+200

aufgestellt:
Staatliches Bauamt Kempten
Kreilmeier, Bauamt
Kempten, 31.03.2020

Ersetzt durch Tekurplanung vom 20.01.2022

30012_01_B12_Plan_Übersichtsplan_2022
 30012_01_B12_Plan_Übersichtsplan_2022
 30012_01_B12_Plan_Übersichtsplan_2022
 Länge: 150,00 m Höhe: 4,00 m Fläche: 0,6000 m²