



Blatt 1

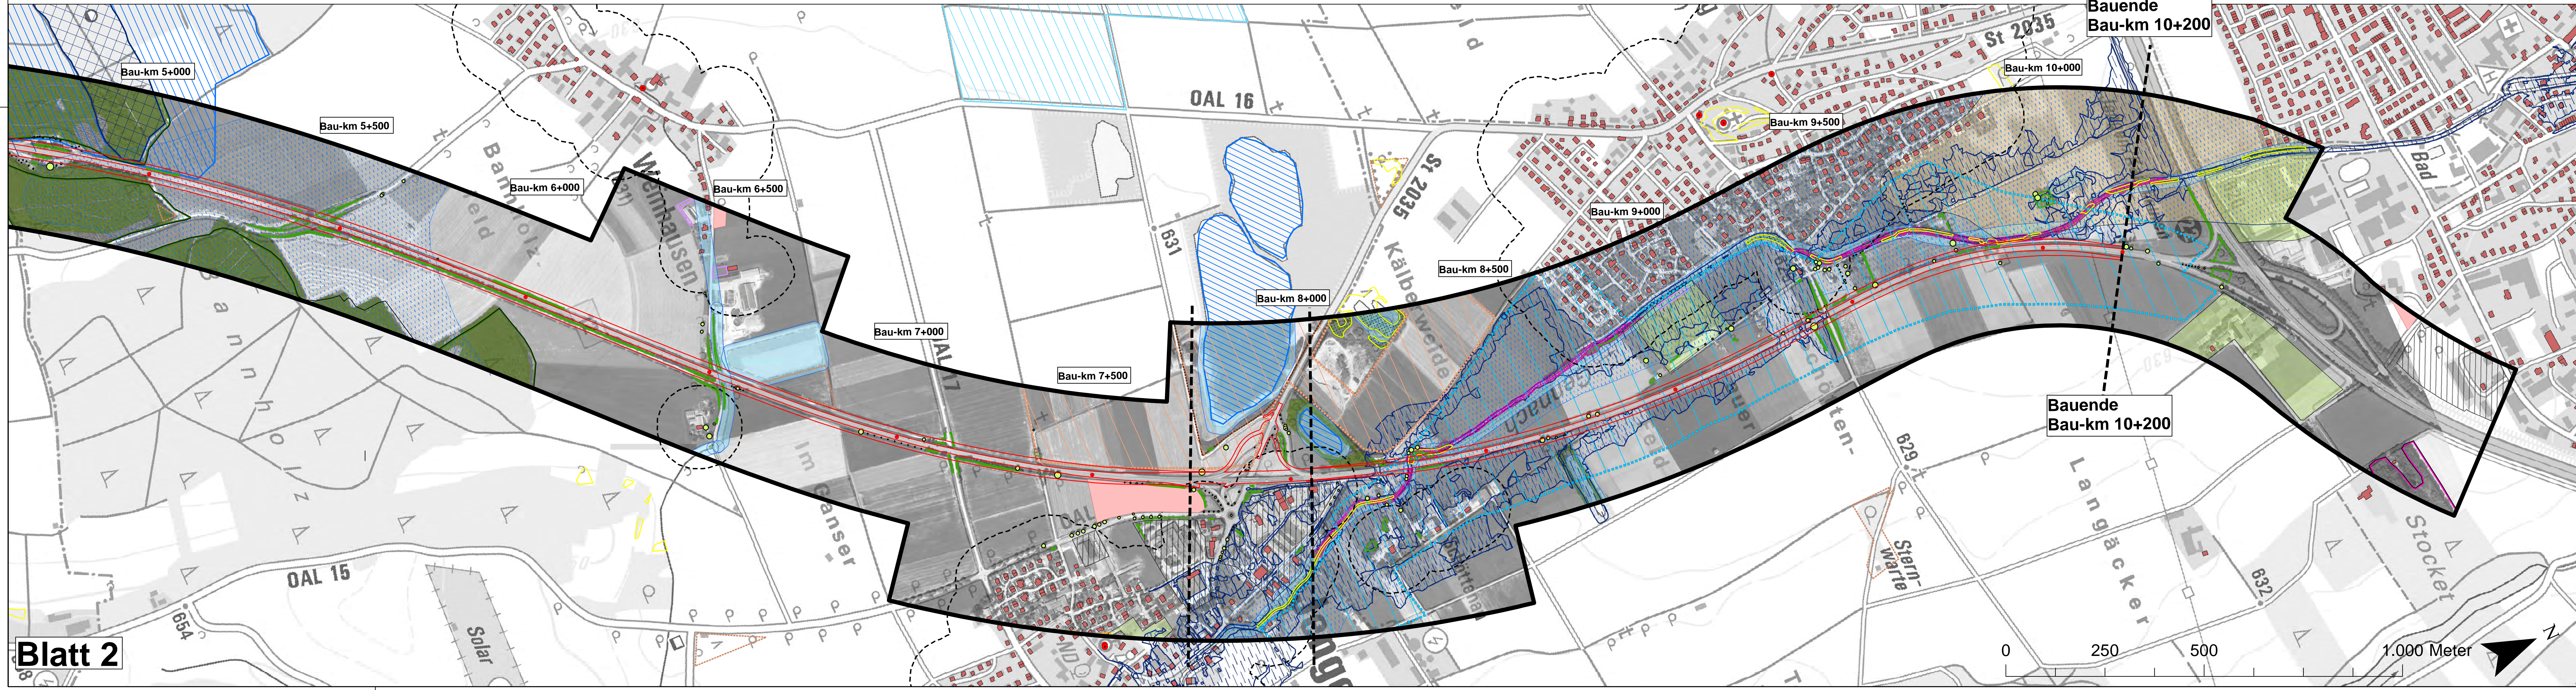

Blatt 2

- Legende**
- Mensch, insbesondere die menschliche Gesundheit**
- Flächen mit Wohnnutzung
  - Gesunde Wohnverhältnisse (100m Puffer)
  - Geplante Siedlungsflächen<sup>1</sup>
  - Wald mit besonderer Bedeutung für die Erholung<sup>1</sup>
  - Öffentliche Grünfläche<sup>1</sup>
- Tiere, Pflanzen und die biologische Vielfalt**
- Biotope der amtlichen Biotopkartierung Bayern
  - Hochwertiger Lebensraum: Kiesgrube bei Jengen
  - Hochwertiger Lebensraum: Gemach<sup>1</sup>
  - Ökotoptflächen<sup>1</sup>
  - Wald mit besonderer Bedeutung als Lebensraum<sup>1</sup>
  - ABSP Wertstufe I<sup>1</sup>
- Fläche und Boden**
- Grundwassernahe, organische Böden<sup>1</sup>
- Wasser**
- Wasserschutzgebiet Zone I
  - Wasserschutzgebiet Zone II
  - Wasserschutzgebiet Zone III
  - Vorläufig gesichertes Überschwemmungsgebiet
  - Wassersensibler Bereich<sup>1</sup>
  - Oberflächengewässer mit 15m Puffer<sup>1</sup>
  - Vorbehaltsgebiet für Wasserversorgung<sup>1</sup>
  - Vorranggebiet für Wasserversorgung<sup>1</sup>
  - Vorranggebiet für Hochwasserabfluss<sup>1</sup>
- Landschaft**
- Gebüsstrukturen entlang B12<sup>1</sup>
  - Einzelbäume entlang B12<sup>1</sup>
- Kulturelles Erbe**
- Baudenkmal (Art. 4 DSchG)
  - Bodendenkmal (Art. 7(1) DSchG)<sup>1</sup>
- Sonstige Sachgüter**
- Gewerbegebiete<sup>1</sup>
  - Altlastenflächen
  - Abbau Bodenschätze (Planung und Bestand)<sup>1</sup>
  - Waldflächen<sup>1</sup>
  - Vorbehaltsgebiet für Bodenschätze<sup>1</sup>
- Weitere Planzeichen**
- Abschnitte
  - ost- bzw. westseitige Erweiterungsvarianten der technischen Planung
  - Untersuchungsgebiet
  - Blattschnitt
  - Baukilometrierung

Anmerkung:  
Darstellung nur innerhalb des Untersuchungsgebietes

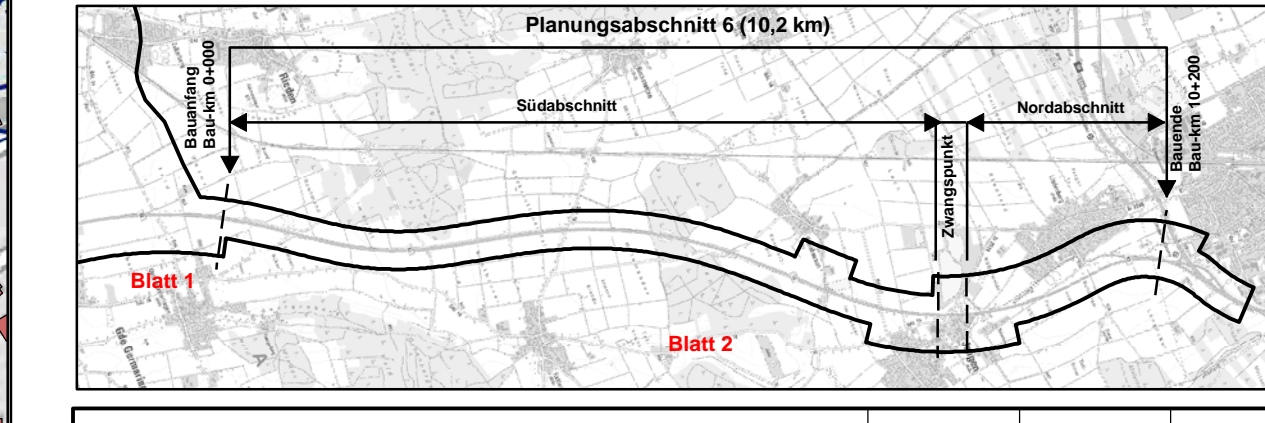

	bearbeitet	November 2018	JKu
	gezeichnet	November 2018	JKu
	geprüft	November 2018	APG
Projekt:		17098	

Staatliches Bauamt Kempten Reichsstraße 13 87439 Kempten Tel.: 0831/524142, Fax: 0831/52413033, E-Mail: poststelle@bauamt.kempten.de		bearbeitet gezeichnet geprüft PSP Nr.: B725/ABB/0040/00 Projekt: Erw. auf 4 Fahrst. Untergermaringen	Darfberg Herrvörder
---	--	--	------------------------

Nr.	Art der Änderung	Datum	Zeichen
-----	------------------	-------	---------

**Voruntersuchung**

Streifenbauverwaltung Freistaat Bayern  
 Staatliches Bauamt Kempten  
 Straße / Abzweigungs-Nr.: Standort: B12 / 640\_2-500 - 680\_2-307  
 PROJAS-Nr.: 09 1712100

**Bestandsplan Natur und Landschaft**  
 Maßstab: 1:5.000

**Bundesstraße B12: Kempten (A 7) - AS Jengen/Kaufbeuren (A 96)  
 Erweiterung auf 4 Fahrstreifen  
 Planungsabschnitt 6  
 Untergermaringen - Buchloe (A 96)  
 Bau-km 0+000 bis 10+200**

ausgeführt: Staatliches Bauamt Kempten  
 Kempten, den 09.11.2018

*M. Müller*  
 Kempten, den 09.11.2018