



Rampe Nord-Ost

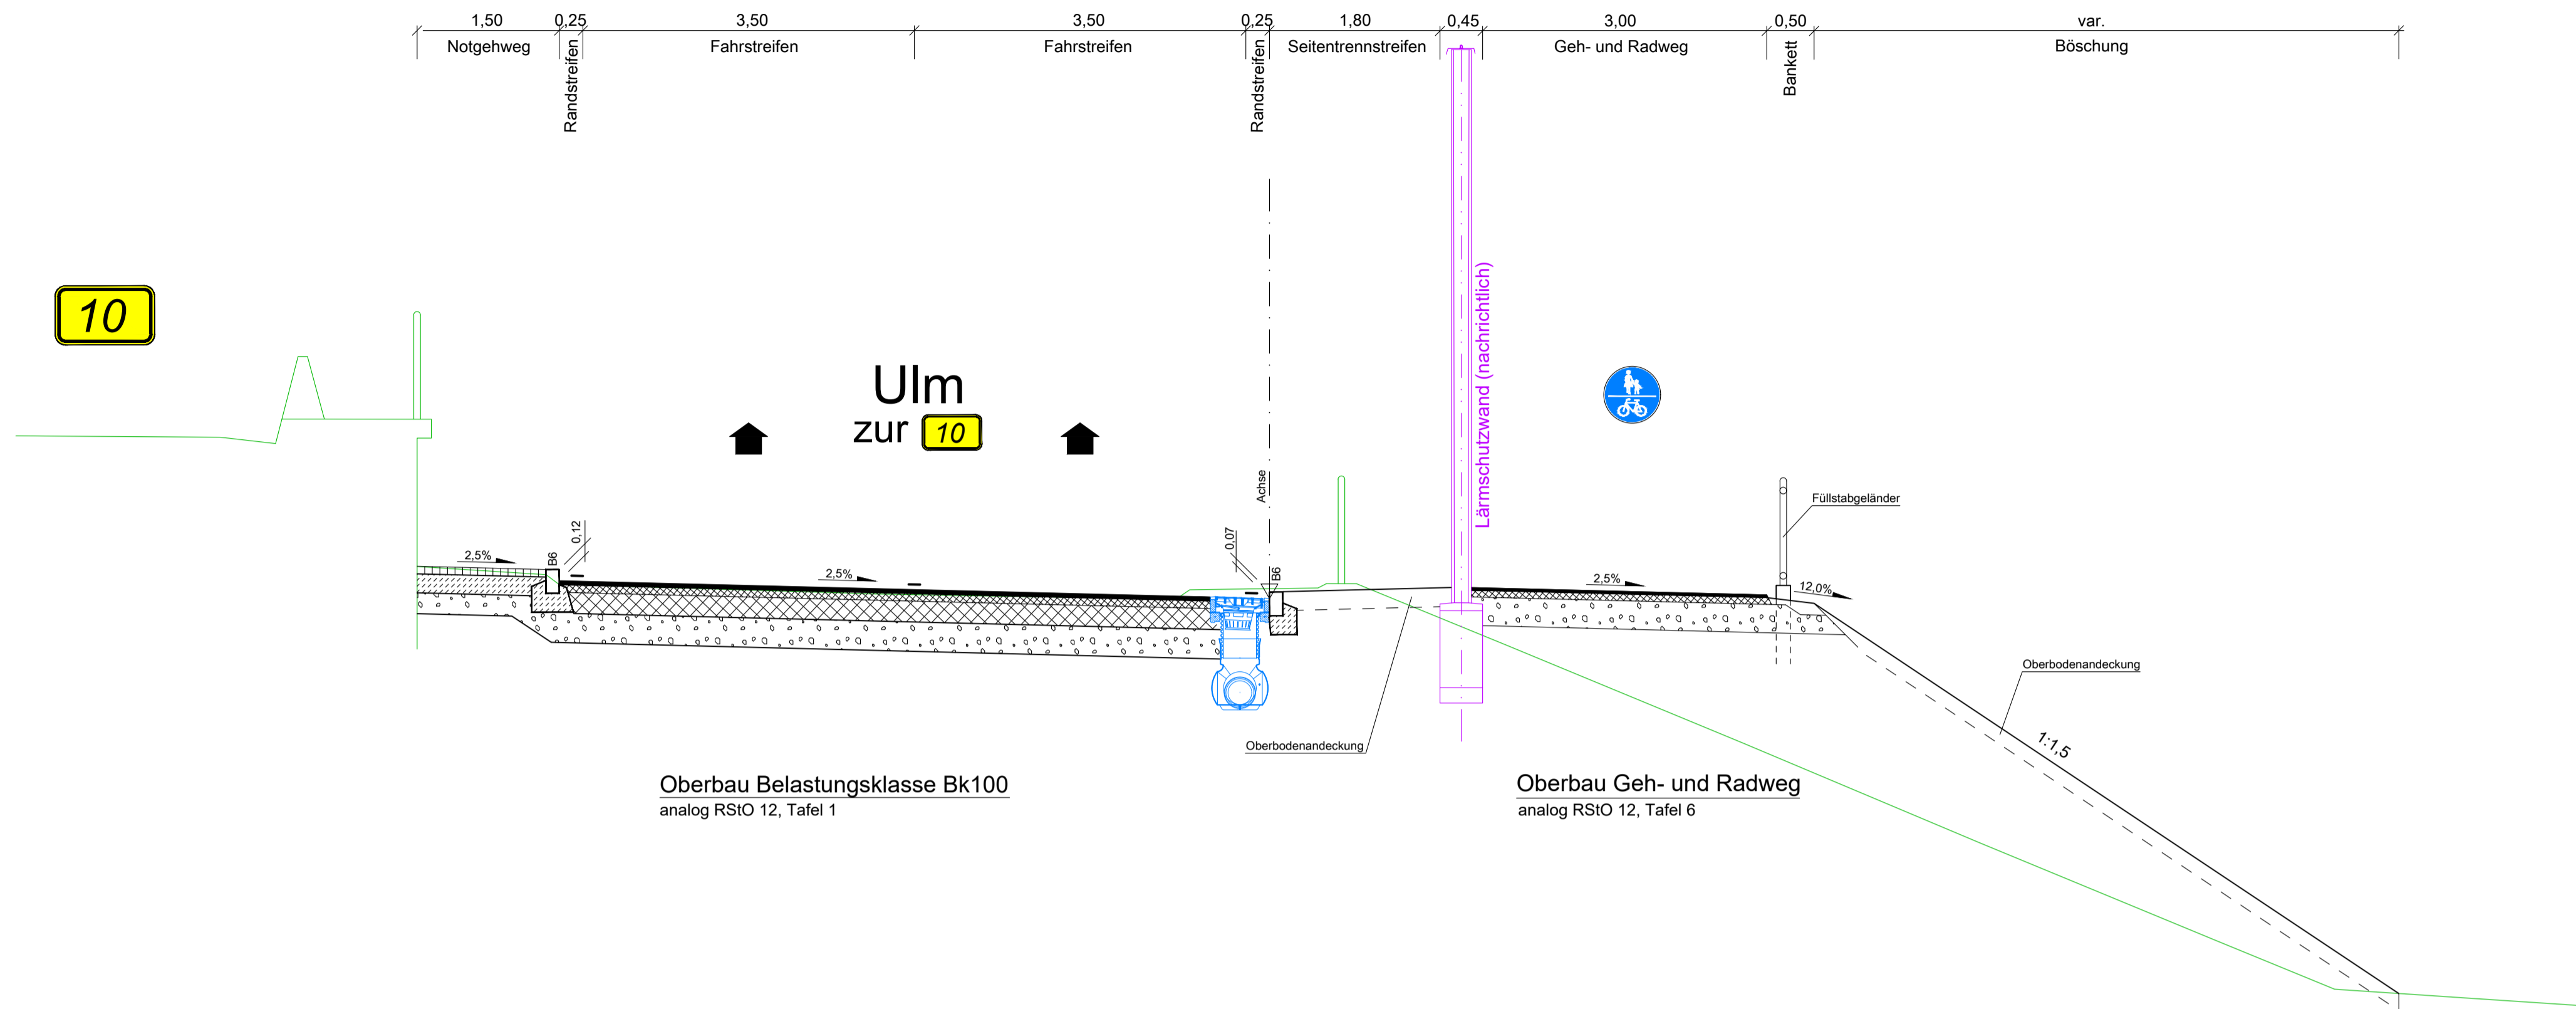

Rampe Süd-Ost

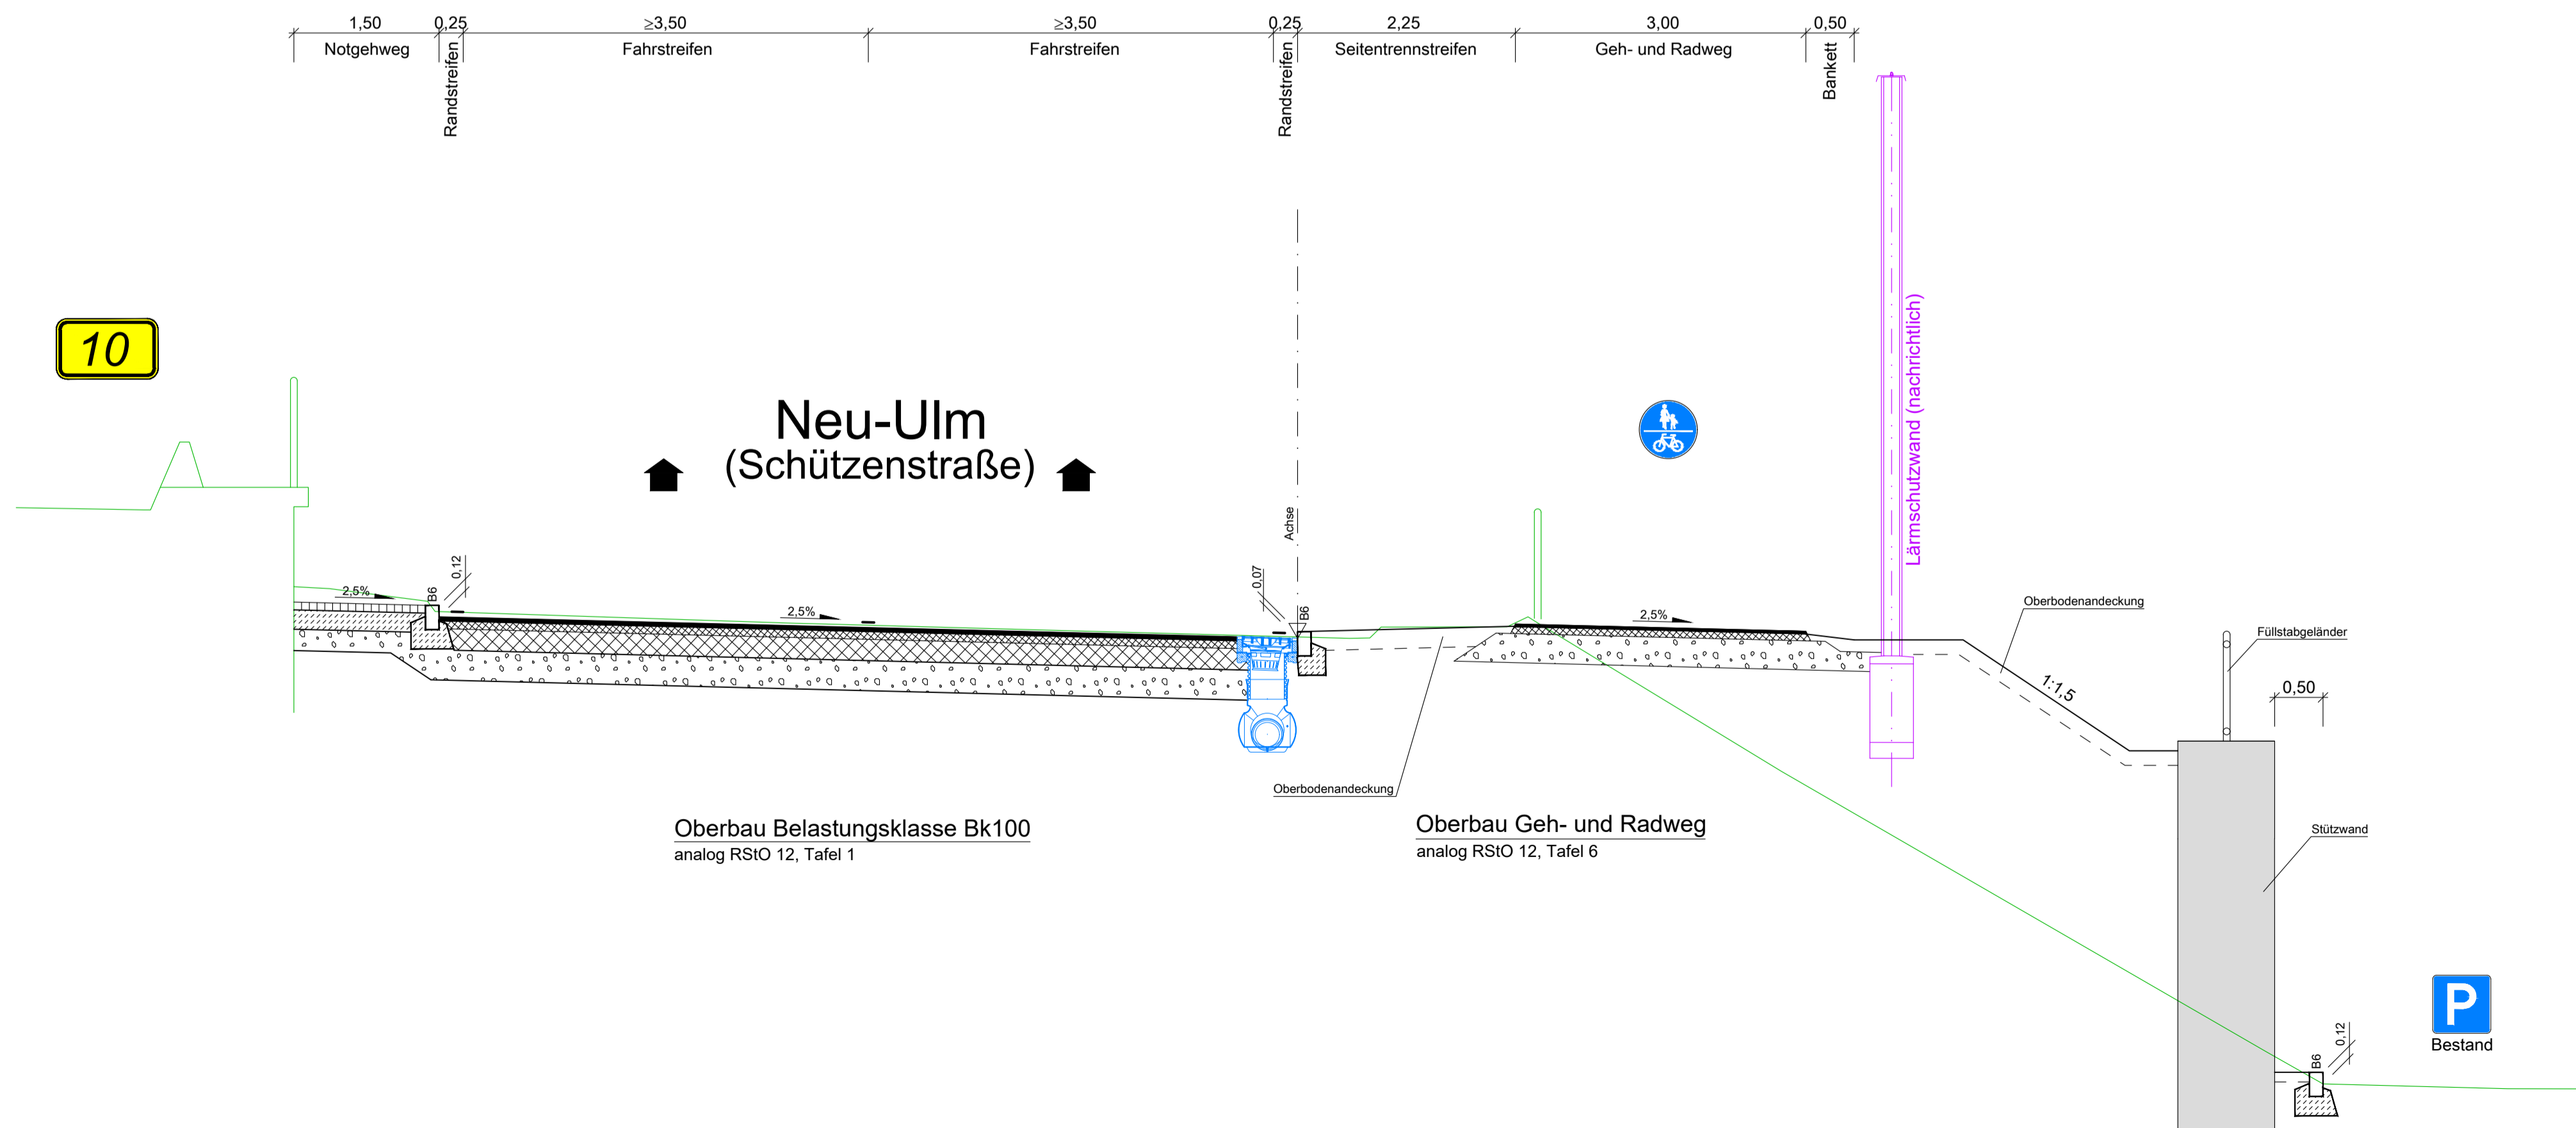

Wagner Ingenieure Beratende Ingenieure für Bauwesen Domagkstraße 1a, 80807 München Ruf: +49 89 680896-3, Fax: +49 89 680896-59 E-Mail: kontakt@wagner-ingenieure.com SSF Ingenieure AG Beratende Ingenieure im Bauwesen www.ssf-ing.de	gezeichnet:	Mai 2023	lim
	bearbeitet:	Mai 2023	lis
	geprüft:	Mai 2023	pua
	München, den 12.05.2023		
			Wagner Ingenieure GmbH

Staatliches Bauamt Krumbach Nattenhauser Straße 16 86381 Krumbach Tel.: 08282/9908-0, Fax: 08282/9908-200, E-Mail: poststelle@stbaku.bayern.de		bearbeitet: gezeichnet: geprüft: PSP Nr.: Projekt: B10 - Ersatzneubau Adenauerbrücke
---	--	--

Nr.	Art der Änderung	Datum	Zeichen

FESTSTELLUNGSENTWURF

Straßenbauverwaltung Freistaat Bayern Staatliches Bauamt Krumbach Straße / Abschn.-Nr. / Station: B 10 / 100 / -0,244 bis 0,121 PROJIS-Nr.:	Unterlage / Blatt-Nr.: 14.2 / 2 Regelquerschnitt Rampen Maßstab: 1 : 50
--	---

B 10, (Ulm) - AS Nersingen A 7
 Ersatzneubau der Adenauerbrücke Ulm / Neu-Ulm
 Bau-km 0+018,90 bis Bau-km 0+383,90

aufgestellt: Staatliches Bauamt Krumbach Leis, Ltd. Baudirektor Krumbach, den 02.06.2023	
---	--

--	--

Höhenbezugsystem: DHHN2016_NH, Höhenstatus 170 (NHN)

8167_P_20230212.DWG
 C:\PROJEKTE\B_SSF_40\B1_SSF_M\1015714_GENUEMINGSPLANUNG\07_STRASENQUERSCHNITT
 Länge: 78,0 cm Höhe: 39,4 cm Fläche: 0,633 m²